


PROJEKT INSTALACJI WODY ZIMNEJ
I KANALIZACJI
PRZEBUDOWY ŚWIETLICY WIEJSKIEJ
RZUT PARTERU
1 : 100

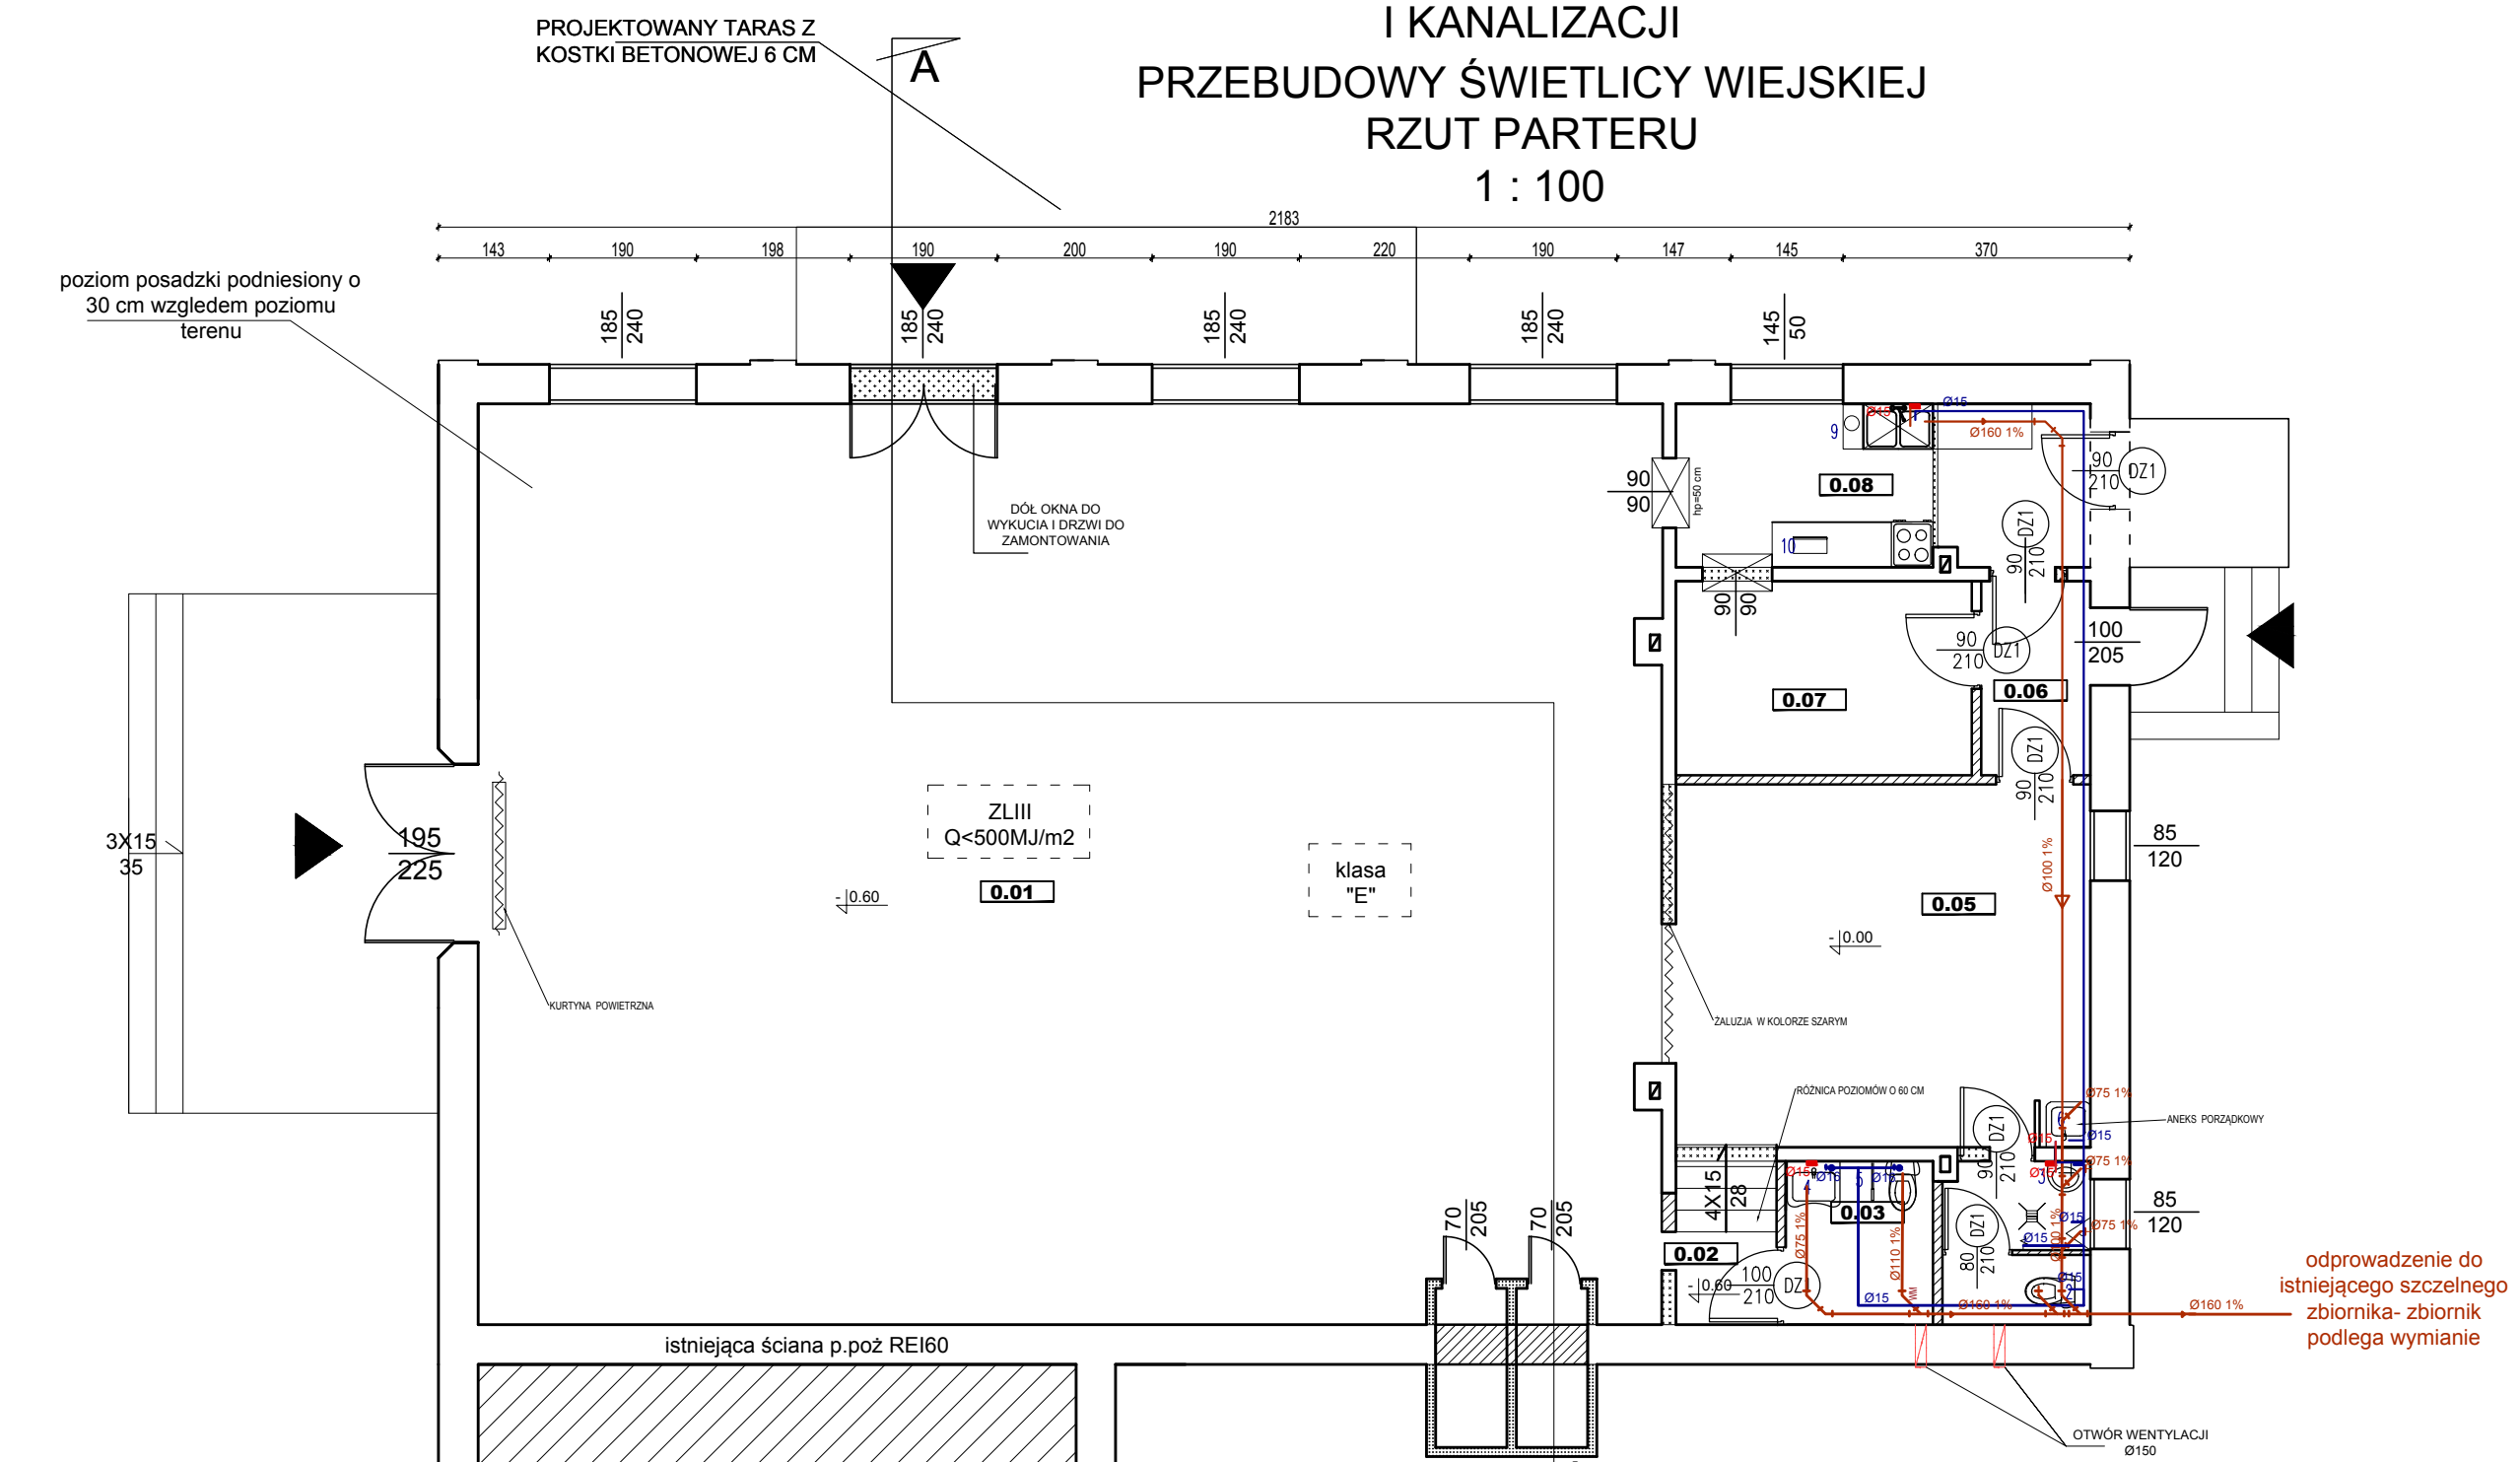

- ściany istniejące

- projektowane ściany

- ściany do wyburzenia

- wejście do budynku

WG

- wentylacja grawitacyjna

WM

- wentylacja mechaniczna

- wyposażenie:
1. kuchenka elektryczna
 2. misa ustępowa
 3. umywalka 45x50
 4. pochwyty dla niepełnosprawnych
 5. misa ustępowa dla niepełnosprawnego
 6. zlew na wysokości 50 cm+ szafka naśrodku czystości i sprzęt porządkowy
 7. zlewozmywak jednokomorowy z ociekaczem+ szafka kuchenna wisząca
 8. szafka kuchenna z blatem
 9. czajnik elektryczny
 10. kuchenka elektryczna

ZESTAWIENIE POWIERZCHNI POMIESZCZEŃ ŚWIETLICY		
PARTER		
NR	NAZWA POMIESZCZENIA	POW. [m²]
POMIESZCZENIA		
0.01	ŚWIETLICA	181.12
0.02	KOMUNIKACJA	2.74
0.03	WC NIEPEŁNOSPRAWNY	4.22
0.04	WC MĘSKI	3.97
0.05	ŚWIETLICA	25.03
0.06	KOMUNIKACJA	3.52
0.07	MAGAZYNEK	9.55
0.08	ZAPLECZE KUCHENNE	11.20
SUMA CAŁKOWITA		241.3500

PROJEKT ZAMIENNY

przepływowy podgrzewacz wody

		BRANŻA: BUDOWLANA		NR RYS	
		PROJEKTOWAŁ		OPRACOWAŁ:	
OBIEKT: Rozbudowa i Przebudowa świetlicy w Jedrychowie				mgr inż. arch. Michał Kamiński	
LOKALIZACJA: Jędrzychowo dz.nr 57 gm. Kisielice		TYTUŁ RYSUNKU: PROJEKT INSTALACJI WODY ZIMNEJ I KANALIZACJI PRZEBUDOWY ŚWIETLICY WIEJSKIEJ RZUT PARTERU 1 : 100			
INWESTOR: Gmina Kisielice ul. Daszyńskiego 5					
DATA: 02.2018					