
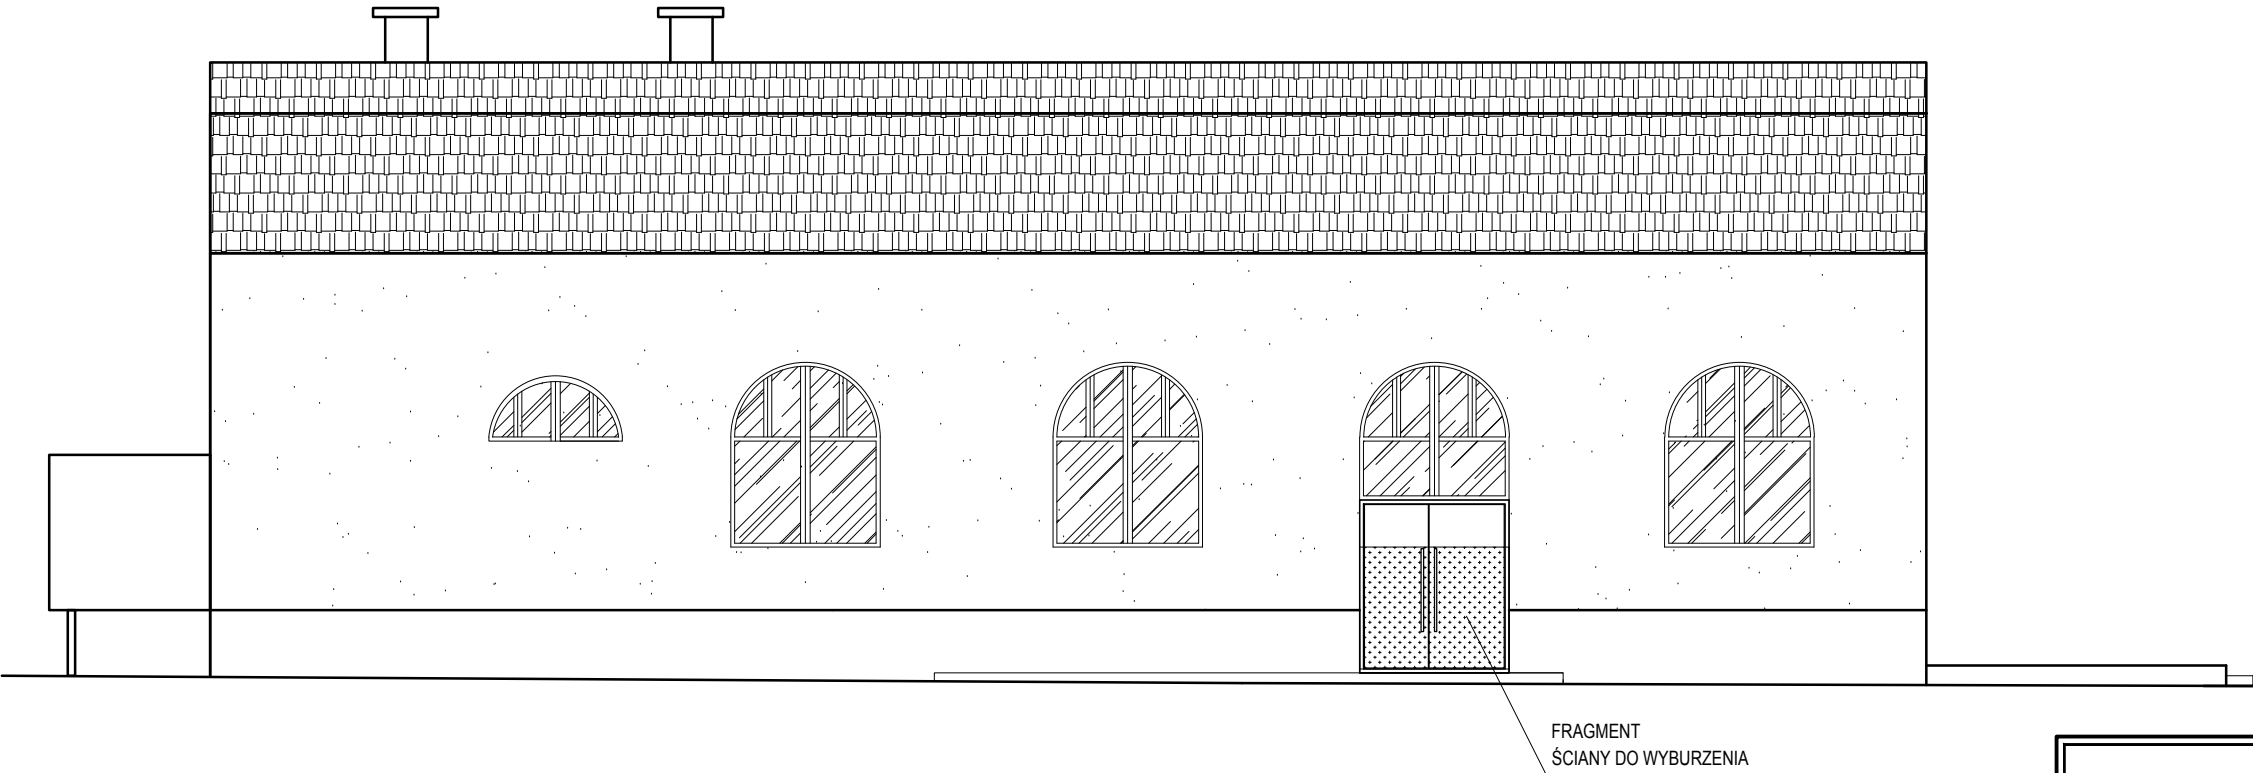


PROJEKT ARCH-BUDOWLANY
PRZEBUDOWY ŚWIETLICY WIEJSKIEJ
WIDOKI ELEWACJI
1 : 100

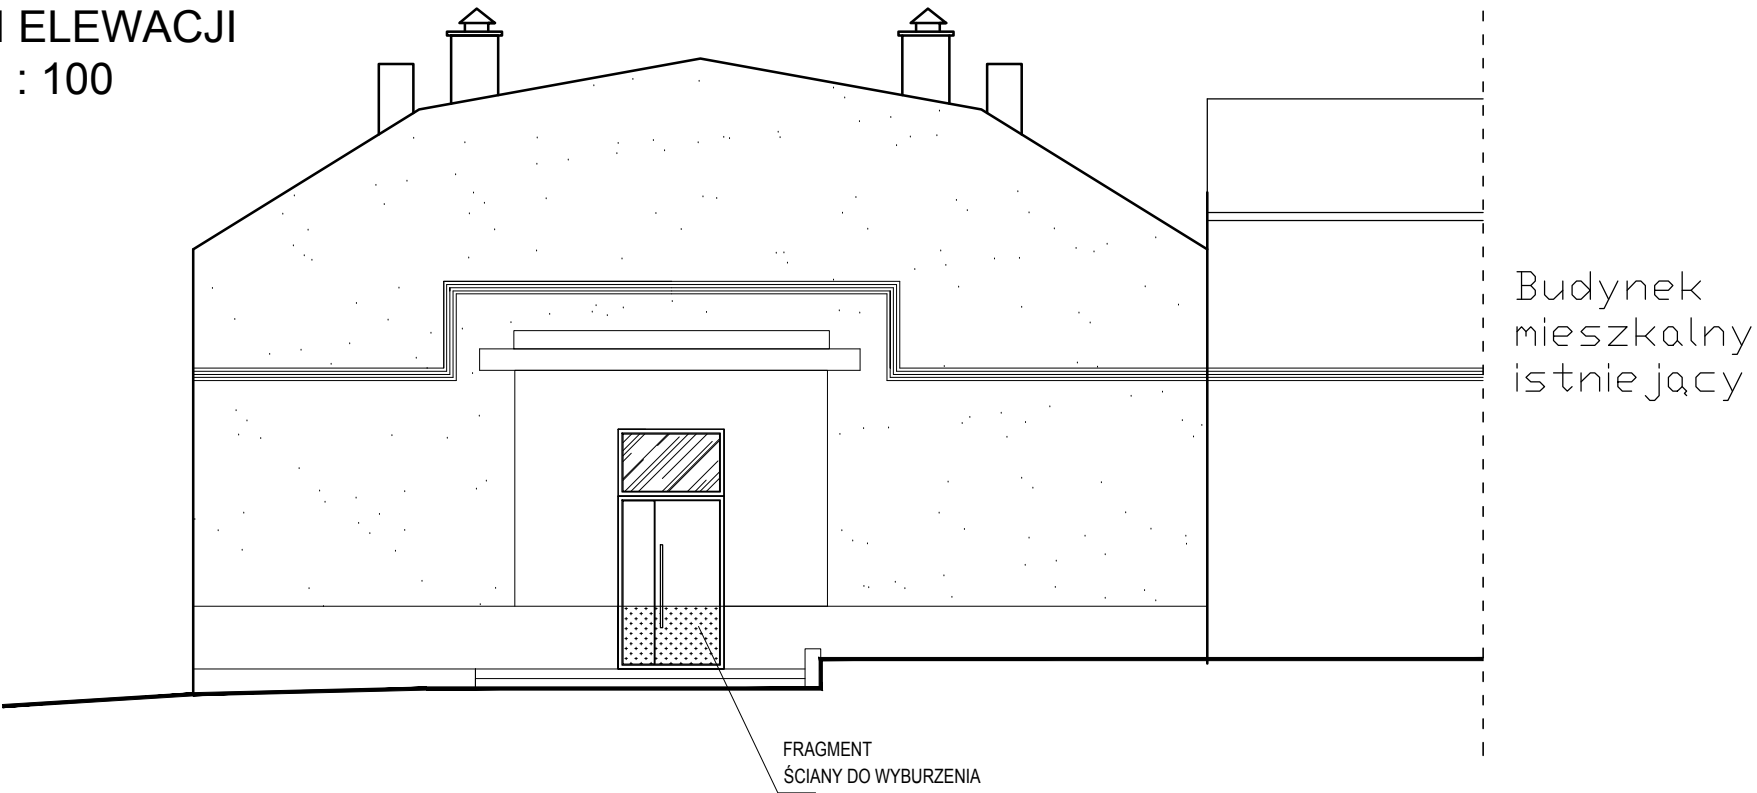

PROJEKT ZAMIENNY

		BRANŻA: BUDOWLANA		NR RYS	
		PROJEKTOWAŁ		OPRACOWAŁ:	
				mgr inż. Michał Kamiński	
OBIEKT: Rozbudowa i Przebudowa świetlicy w Jedrychowie					
LOKALIZACJA: Jędrychowo dz.nr 57 gm. Kisielice		TYTUŁ RYSUNKU: PROJEKT ARCH-BUDOWLANY PRZEBUDOWY ŚWIETLICY WIEJSKIEJ WIDOKI ELEWACJI 1 : 100			
INWESTOR: Gmina Kisielice ul. Daszyńskiego 5					
DATA: 02.2018					