
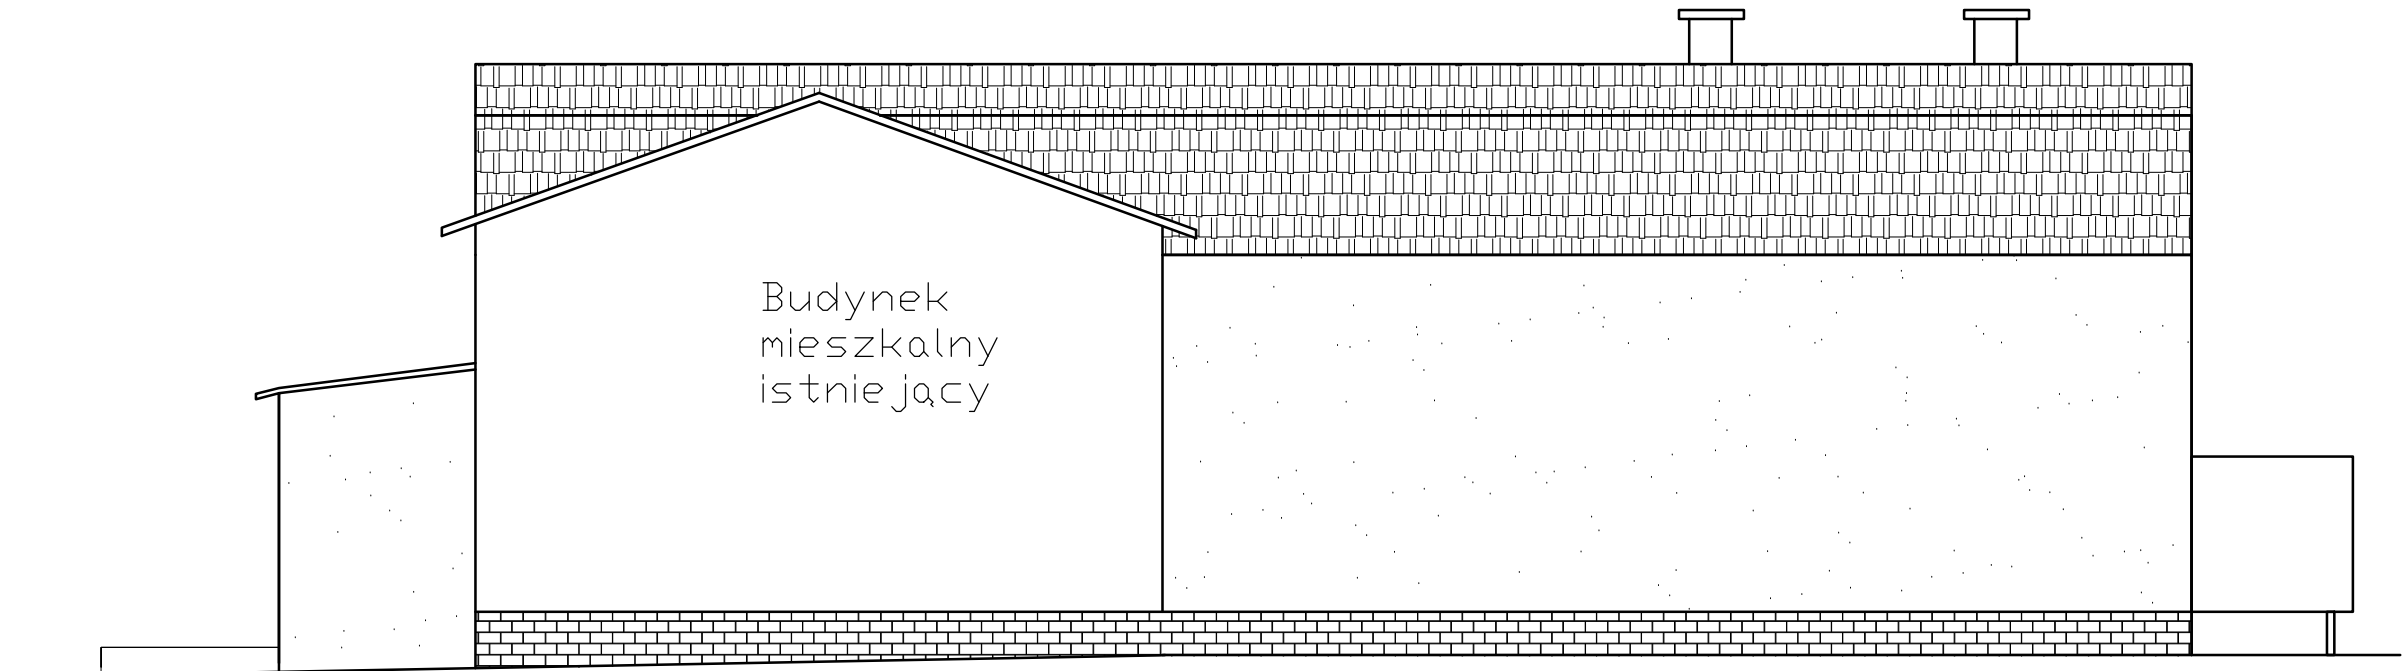


PROJEKT ARCH-BUDOWLANY
PRZEBUDOWY ŚWIETLICY WIEJSKIEJ
WIDOKI ELEWACJI
1 : 100

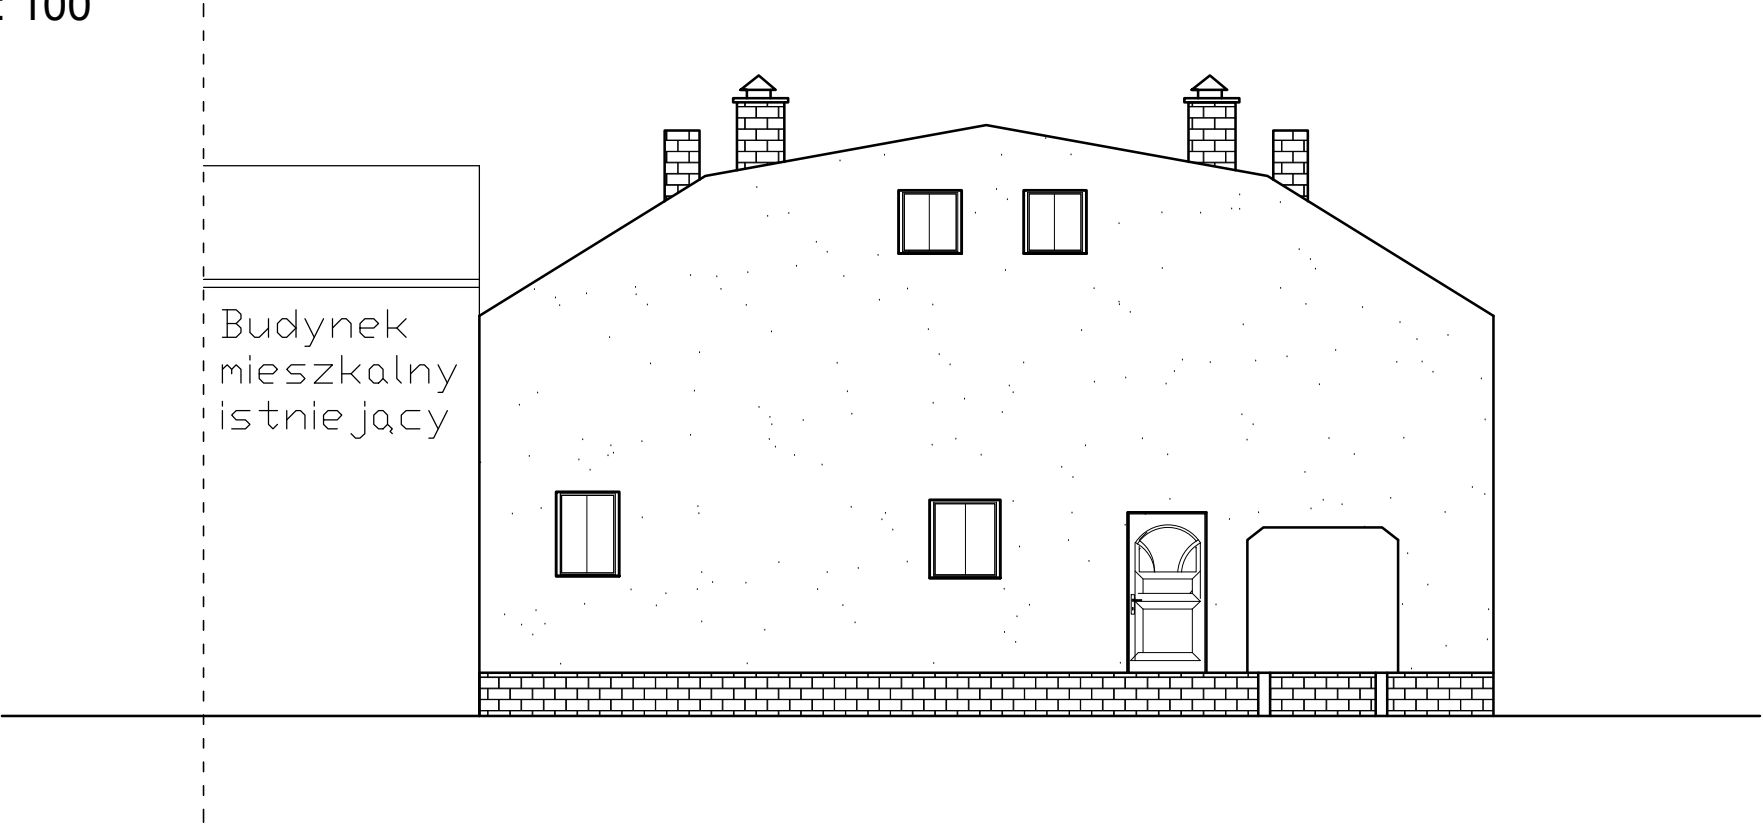

PROJEKT ZAMIENNY

	BRANŻA: BUDOWLANA	NR RYS
	PROJEKTOWAŁ	OPRACOWAŁ:
	TYTUŁ RYSUNKU: PROJEKT ARCH-BUDOWLANY PRZEBUDOWY ŚWIETLICY WIEJSKIEJ WIDOKI ELEWACJI 1 : 100	mgr inż. Michał Kamiński
OBIEKT: Rozbudowa i Przebudowa świetlicy w Jedrychowie		
LOKALIZACJA: Jedrychowo dz.nr 57 gm. Kisielice		
INWESTOR: Gmina Kisielice ul. Daszyńskiego 5		
DATA: 02.2018	SKALA: 1 : 100	