


## RZUT KONSTRUKCYJNY DACHU

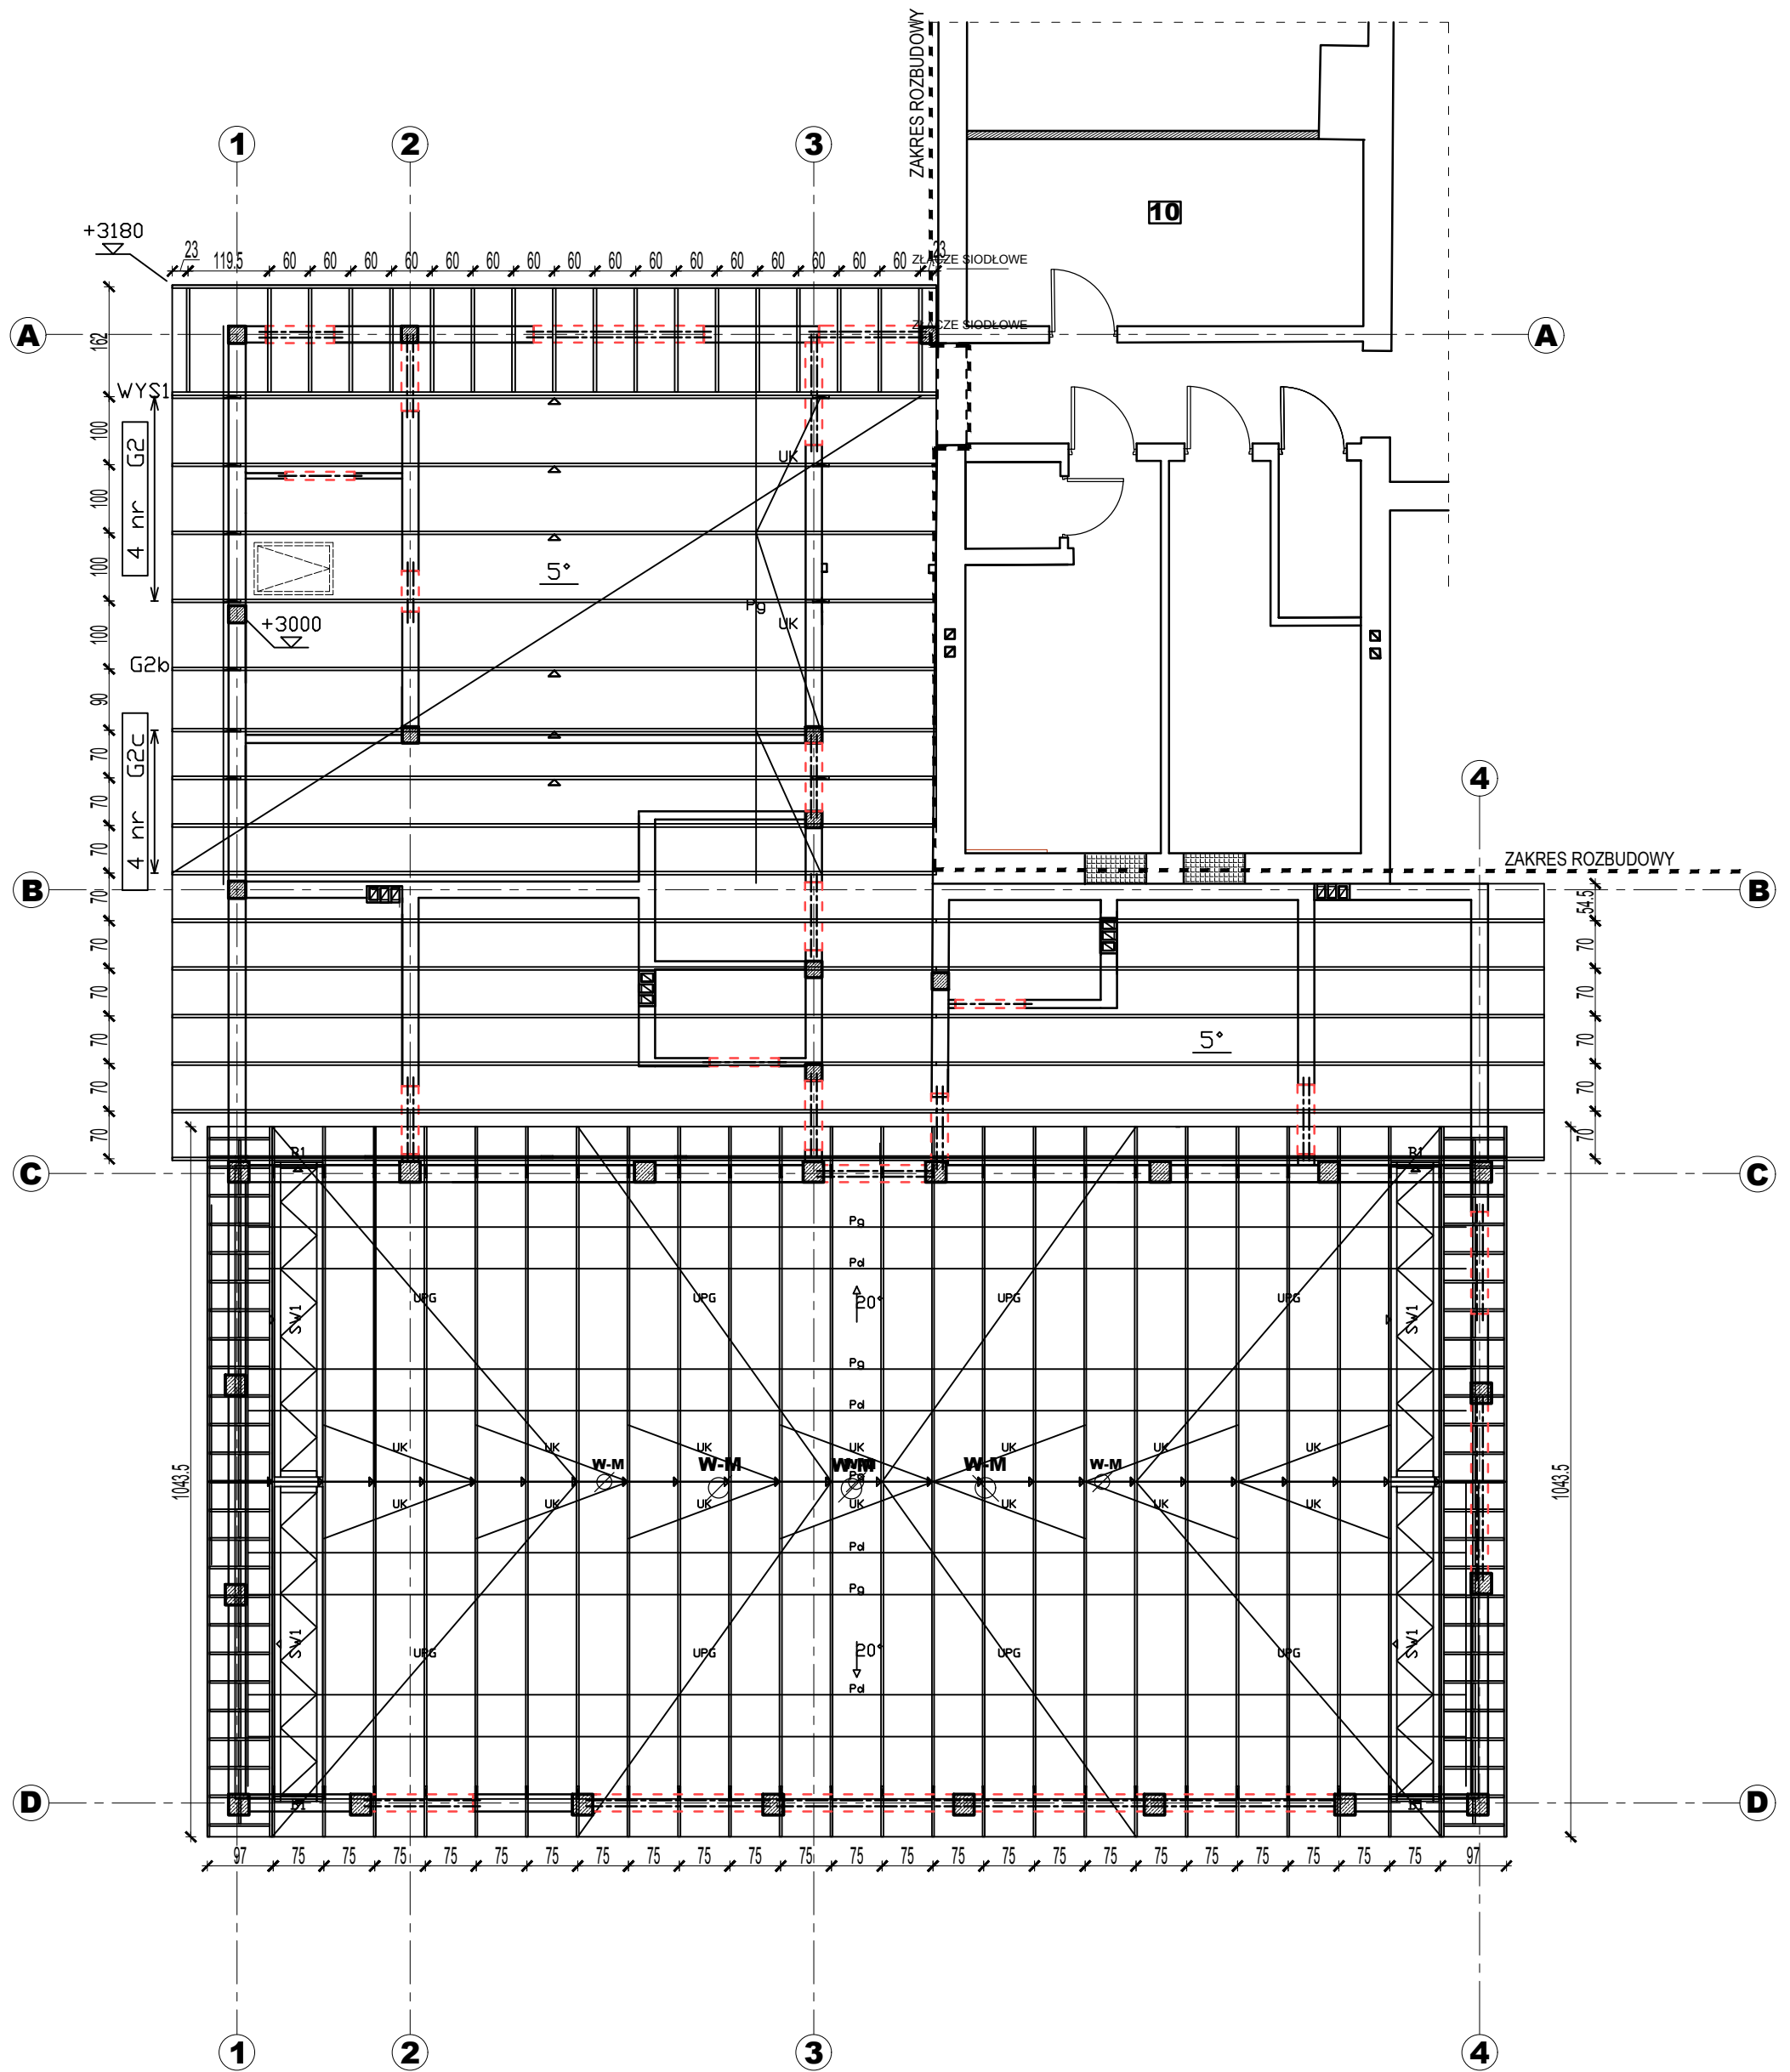

Legenda stężeń:  
Pg, Pd – podłużne  
UPG – ukośne pasów górnych  
UK – ukośne krzyżulców  
\* poszycie jest stężeniem  
pasów górnych

SPRAWDZIŁ:		BRANŻA: BUDOWLANA		NR RYS	
OBJEKT: BUDOWA SALI SPORTOWEJ Z ZAPLECZEM I JADALNIĄ, DLA OSÓB NIEPEŁNOSPRAWNYCH W TYM DZIECI I MŁODZIEŻY DO REHABILITACJI I REKREACJI		PROJEKTOWAŁ:		OPRACOWAŁ:	
LOKALIZACJA: 14-220 Kisielice Goryń 88 DZ NR 472/1				mgr inż. architekt Michał Kamiński	
INWESTOR: GMINA KISIELICE UL.DASZYŃSKIEGO 5		<b>RZUT KONSTRUKCYJNY DACHU</b> <b>SKALA 1:100</b>			
DATA: 02.2018	SKALA: 1:100				