


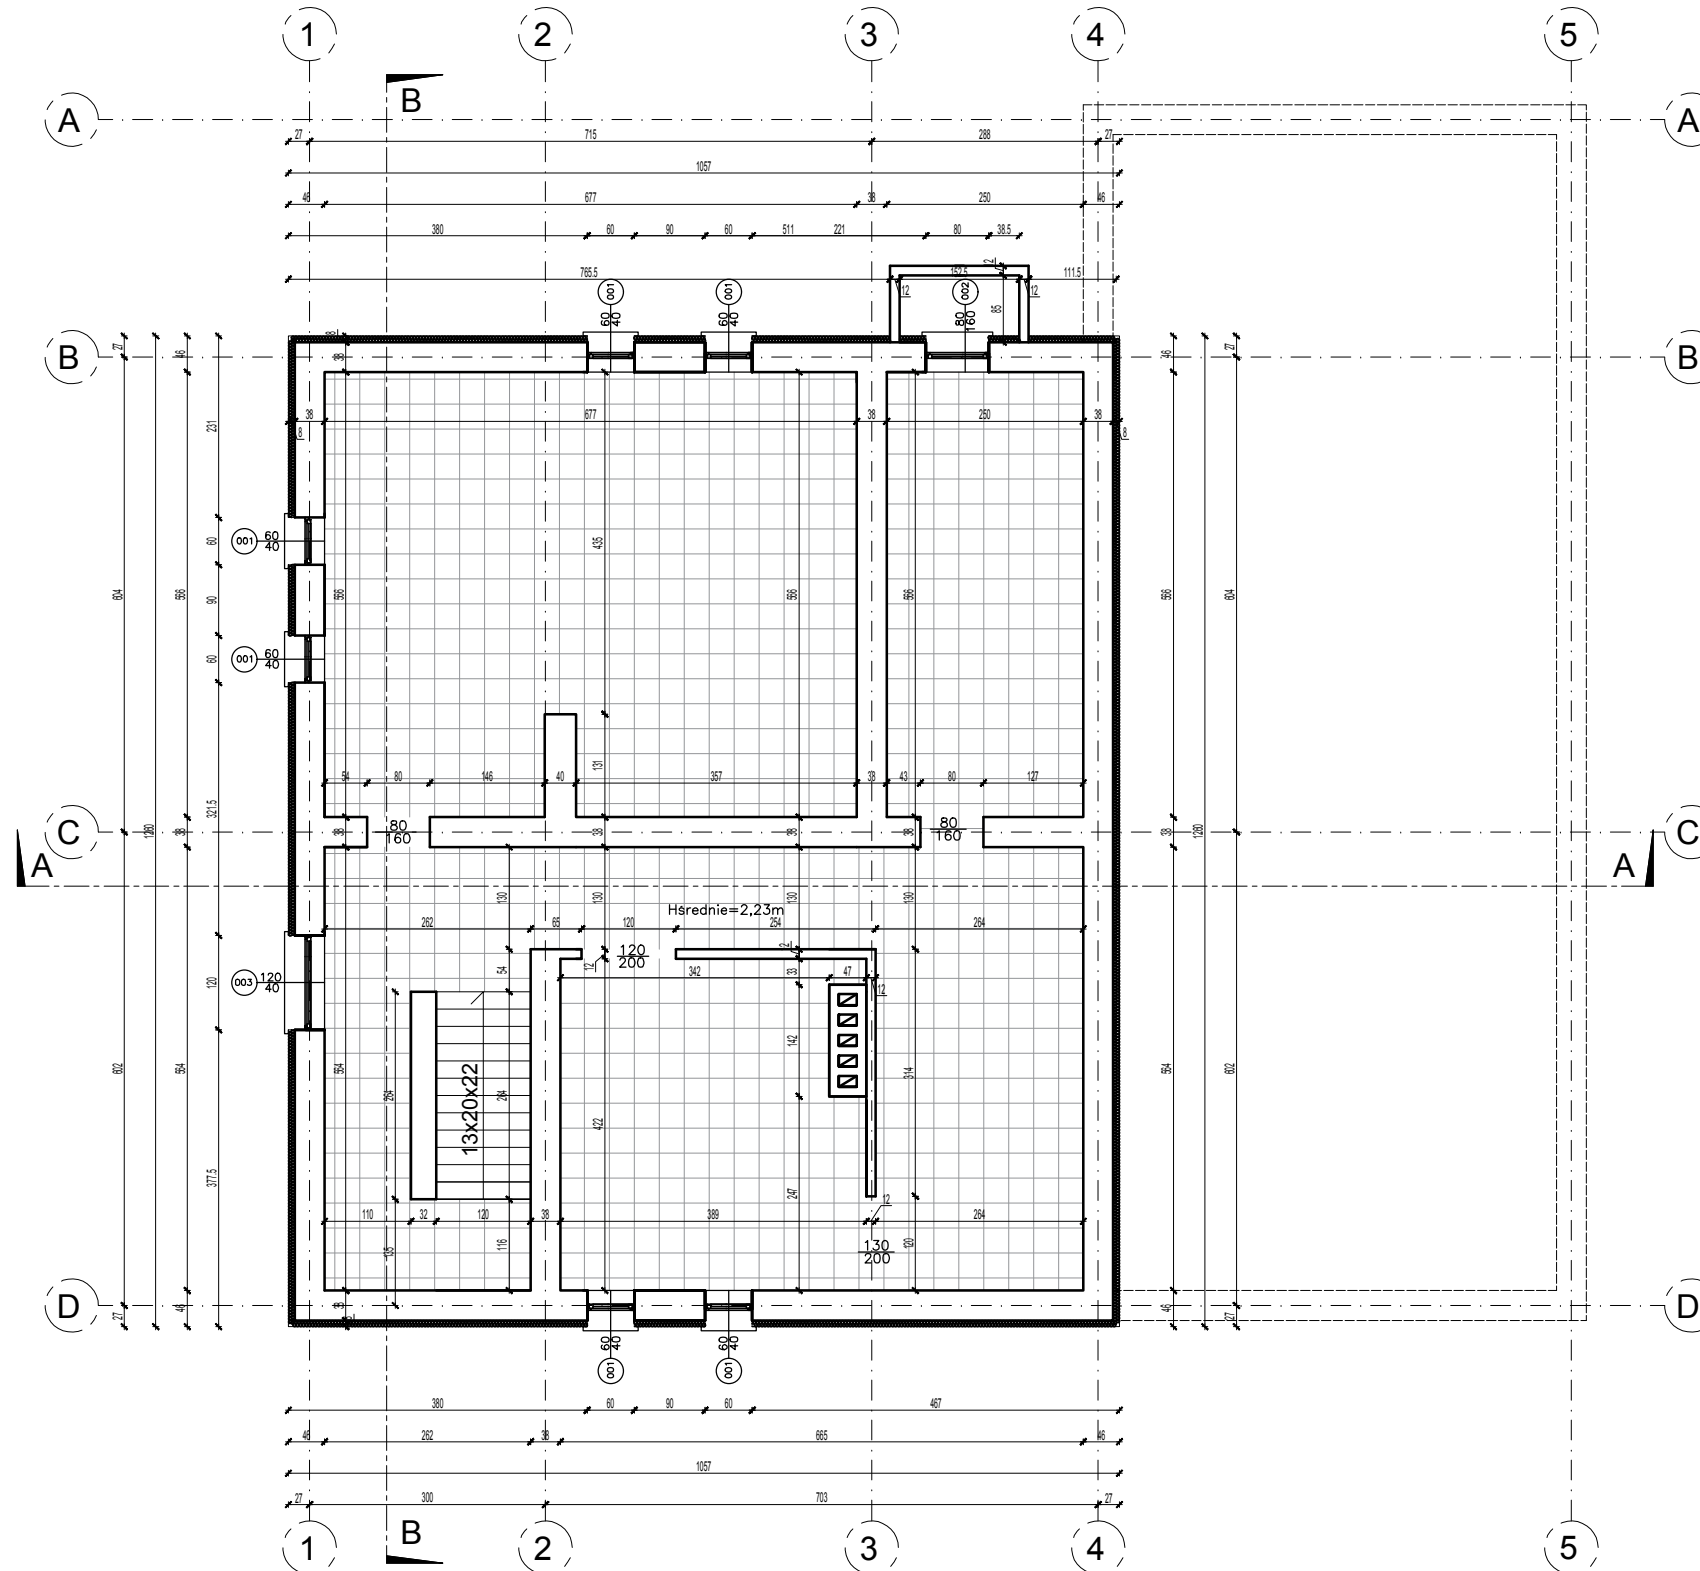


PROJEKT ARCH. BUDOWLANY
RZUT KONSTRUKCJI PIWNICY
1 : 50



Legenda:

- | | |
|---|---|
|  | - istniejące ściany zewnętrzne; warstwy tynku do odtworzenia; |
|  | - istniejące ściany wewnętrzne; |
|  | - podniesienie posadzki o 30cm; |

Z UWAGI NA TO, ŻE JEST TO PRZEBUDOWA WSZYSTKIE WYMIARY
NALEŻY SPRAWDZIĆ W NATURZE, A EWENTUALNE ROZBIEŻNOŚCI
SKONSULTOWAĆ Z PROJEKTANTEM

JEDNOSTKA PROJEKTOWA		BRANZA: BUDOWLANA	NR RYS. K-1.
<p>ARCHI-BUD PROJEKTOWANIE I NADZÓR BUDOWLANY</p> <p>MGR INZ. MICHAŁ KAMIŃSKI 13-332 JAMIELNIK UL. NOWA 9 NIP 744 175 51 16</p>		<p>PROJEKTOWAŁ: mgr inz. architekt Michał Kamiński WAM/0040/PWK07/15 23/WMOCK07/2017</p>	
<p>OBJEKT:</p> <p>Zmiana sposobu użytkowania budynku użyteczności publicznej na budynek wielofunkcyjny</p> <p>1) Klub Seniora 2) Żobek</p>		<p>SPRAWOŻŁ: mgr inz. architekt Tomasz Patorski 20/WMOCK07/2017</p>	
<p>ASYSTENT PROJEKTANTA: Justyna Matkowska</p>			
<p>LOKALIZACJA: Koscielec, ul. Odrzyńskiego 21 nr 40 w 20</p>		TYTUŁ RYSUNKU:	
<p>INWESTOR: Gmina Koscielec ul. Odrzyńskiego 5 14-220 Koscielec</p>		<p>PROJEKT ARCH. BUDOWLANY RZUT KONSTRUKCJI PIWNICY</p>	
DATA: 03.2019	SKALA: 1:50	1: 50	