


PROJEKT ARCH. BUDOWLANY

SZCZEGÓŁ A


1:50

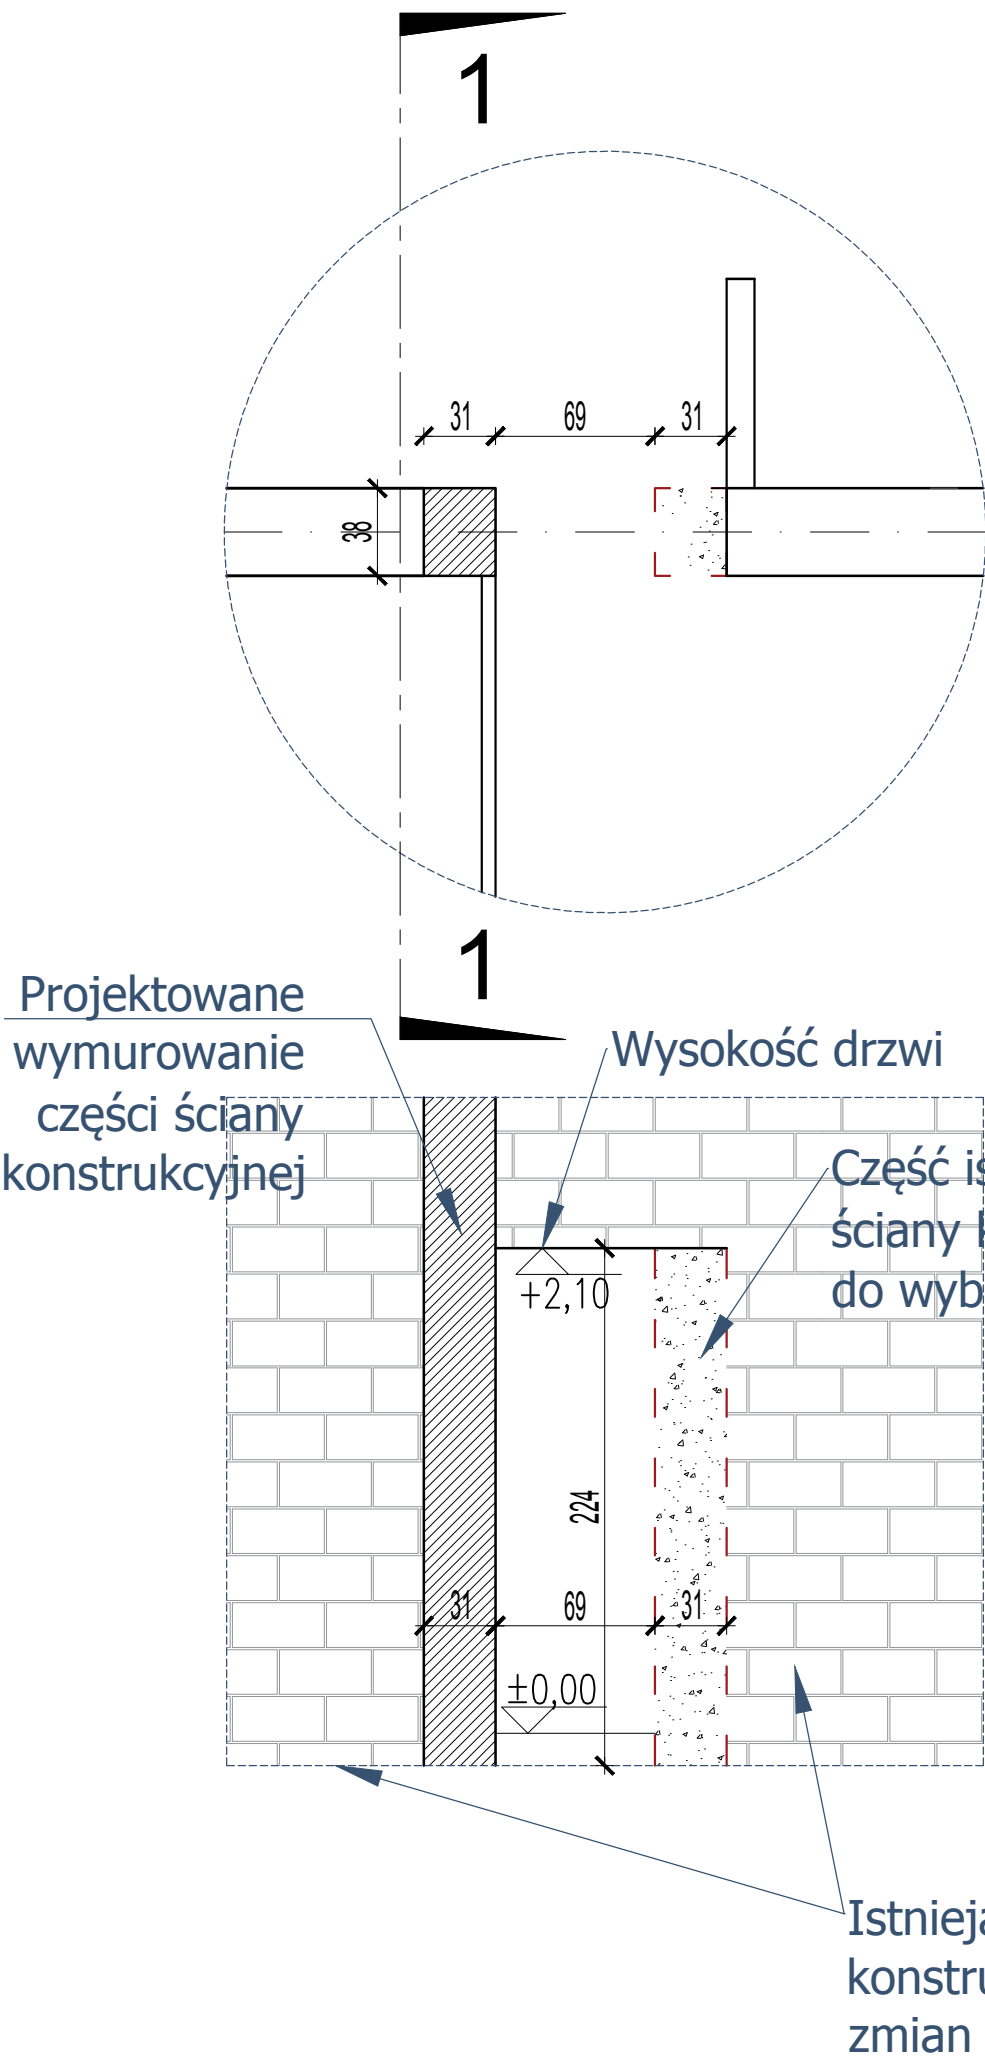

P1 STROP NAD PARTEREM/ PIWNICĄ

1 cm	Terakota/ Panele
5 cm	Szlichta cementowa
8 cm	Izolacja termiczna
-	Folia izilacyjna
25 cm	Strop żerański
1,5 cm	Tynk cem.-wap.

1-1

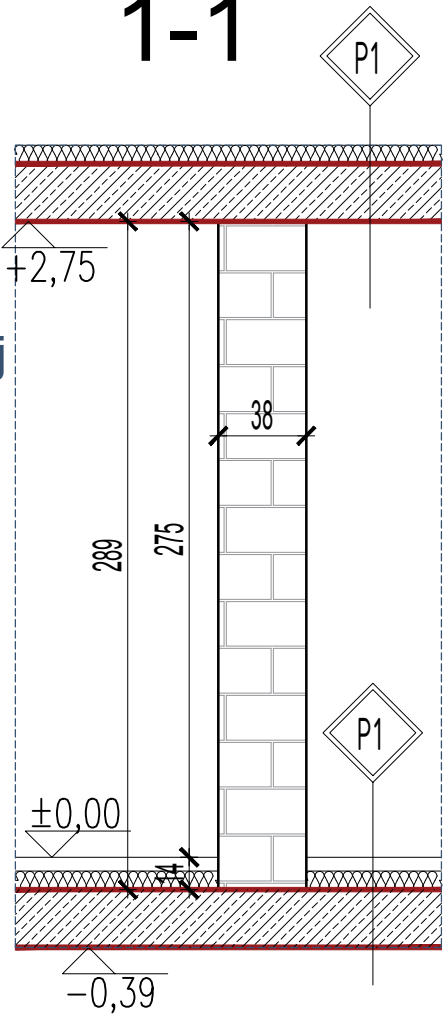

JEDNOSTKA PROJEKTOWA 	
--	--