


PROJEKT ARCH. BUDOWLANY

SZCZEGÓŁ C


1:50

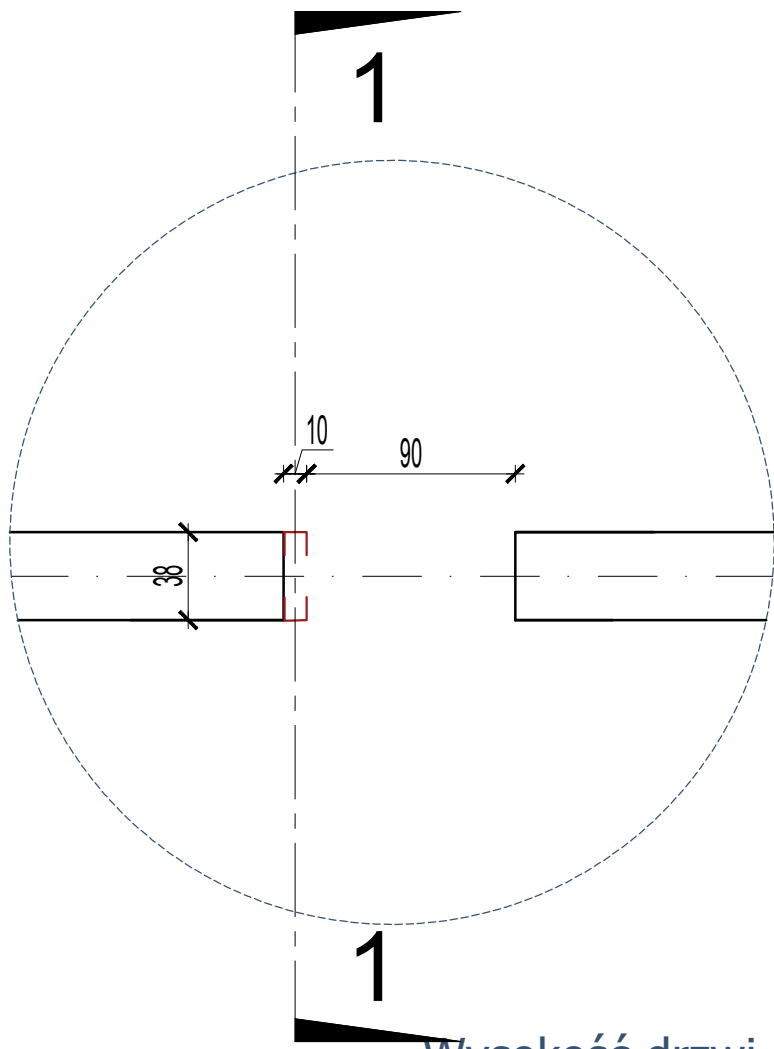

STROP NAD
PARTEREM/ PIWNICĄ

1 cm	Terakota/ Panele
5 cm	Szlichta cementowa
8 cm	Izolacja termiczna
-	Folia izilacyjna
25 cm	Strop żerański
1,5 cm	Tynk cem.-wap.

1-1

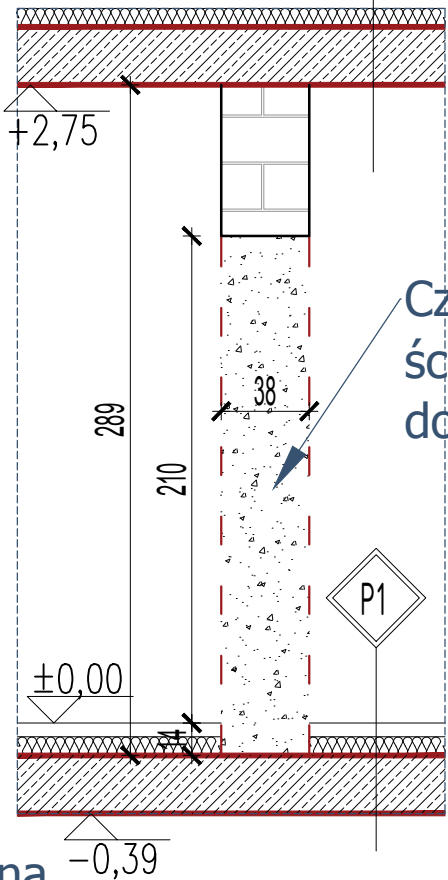

Część istniejącej
ściany konstrukcyjnej
do wykucia

Część istniejącej
ściany konstrukcyjnej
do wykucia

Istniejąca ściana
konstrukcyjna bez
zmian

JEDNOSTKA PROJEKTOWA	BRANŻA: BUDOWLANA	NR RYS. K-7
ARCHI-BUD PROJEKTOWANIE I NADZÓR BUDOWLANY MGR INŻ. MICHAŁ KAMIŃSKI 13-332 JAMIELNIK UL. NOWA 9 NIP 744 175 51 16	PROJEKTOWAŁ: mgr inż. architekt Michał Kamiński WAM/0040/PWOK/15 23/WMOKK/2017	
OBIEKT: Zmiana sposobu użytkowania budynku użyteczności publicznej na budynek wielofunkcyjny 1) Klub Seniora 2) Żłobek	SPRAWDZIŁ: mgr inż. architekt Tomasz Patorski 20/WMOKK/2017	
LOKALIZACJA: Kisielice, ul. Daszyńskiego 21 dz nr 26	ASYSTENT PROJEKTANTA: Justyna Malinowska	
INWESTOR: Gmina Kisielice ul. Daszyńskiego 5 14-220 Kisielice	TYTUŁ RYSUNKU: PROJEKT ARCH. BUDOWLANY SZCZEGÓŁ C 1 : 50	
DATA: 03.2019	SKALA: 1 : 50	