


1:50



1 cm	Terakota/ Panele
5 cm	Szlichta cementowa
8 cm	Izolacja termiczna
-	Folia izylacyjna
25 cm	Strop żerański
1,5 cm	Tynk cem.-wap.

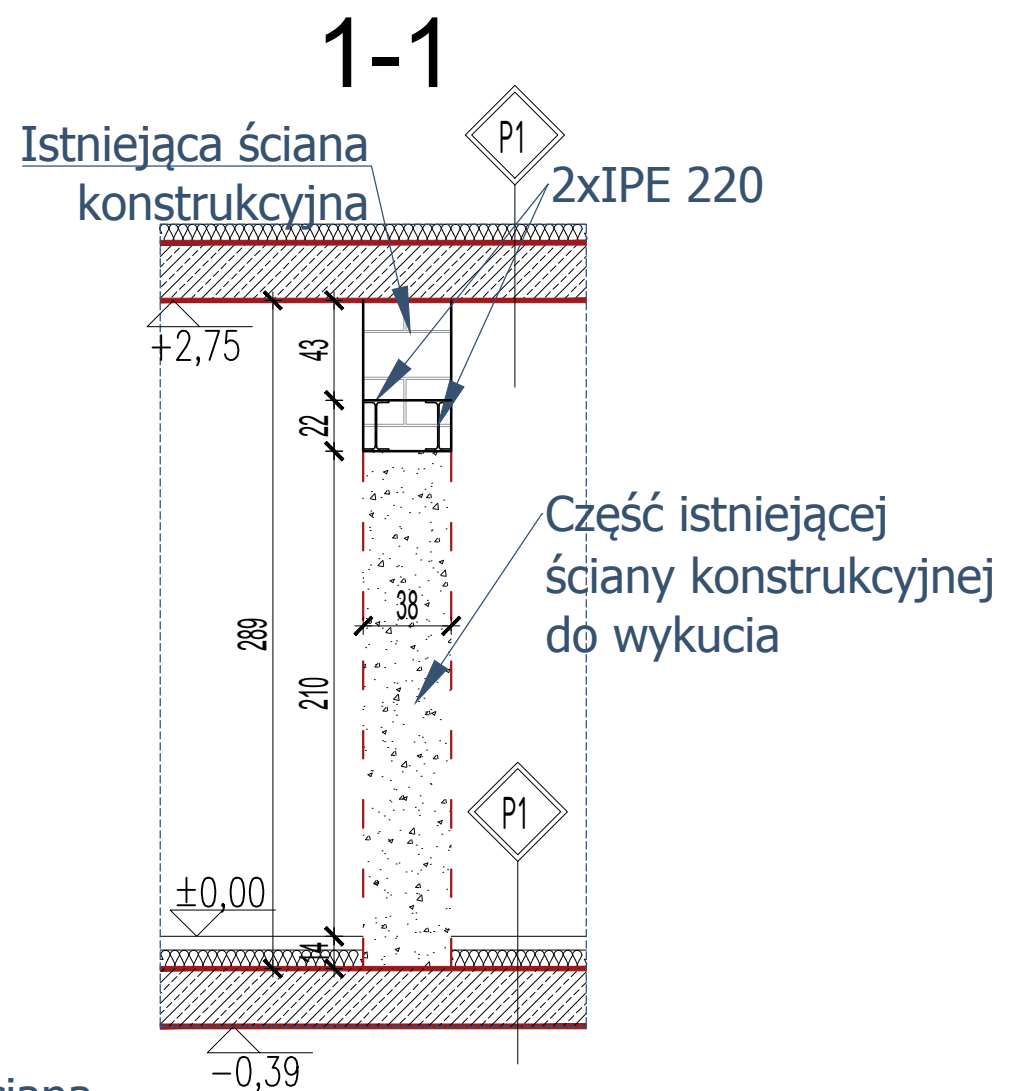

Część istniejącej  
ściany konstrukcyjnej  
do wykucia

## Istniejąca ściana konstrukcyjna bez zmian

<p>JEDNOSTKA PROJEKTOWA</p>   <p><b>ARCHI-BUD</b></p> <p><b>PROJEKTOWANIE I NADZÓR</b></p> <p><b>BUDOWLANY</b></p> <p><b>MGR INŻ. MICHAŁ KAMIŃSKI</b></p> <p><b>13-332 JAMIELNIK UL. NOWA 9</b></p> <p><b>NIP 744 175 51 16</b></p>		BRANŻA: BUDOWLANA		NR RYS. K-8	
		<p>PROJEKTOWAŁ:</p> <p>mgr inż. architekt Michał Kamiński</p> <p>WAM/0040/PWOK/15</p> <p>23/WMOKK/2017</p>			
		<p>SPRAWDZIŁ:</p> <p>mgr inż. architekt Tomasz Patorski</p> <p>20/WMOKK/2017</p>			
<p>OBIEKT:</p> <p>Zmiana sposobu użytkowania budynku</p> <p>użyteczności publicznej na budynek</p> <p>wielofunkcyjny</p> <p>1) Klub Seniora 2) Żłobek</p>		<p>ASYSTENT PROJEKTANTA:</p> <p>Justyna Malinowska</p>			
<p>LOKALIZACJA: Kisielice, ul. Daszyńskiego 21</p> <p>dz nr 26</p>		<p>TYTUŁ RYSUNKU:</p> <p><b>PROJEKT ARCH. BUDOWLANY</b></p> <p><b>SZCZEGÓŁ D</b></p> <p><b>1 : 50</b></p>			
<p>INWESTOR:</p> <p>Gmina Kisielice</p> <p>ul. Daszyńskiego 5</p> <p>14-220 Kisielice</p>					
<p>DATA: 03.2019</p>	<p>SKALA: 1 :50</p>				