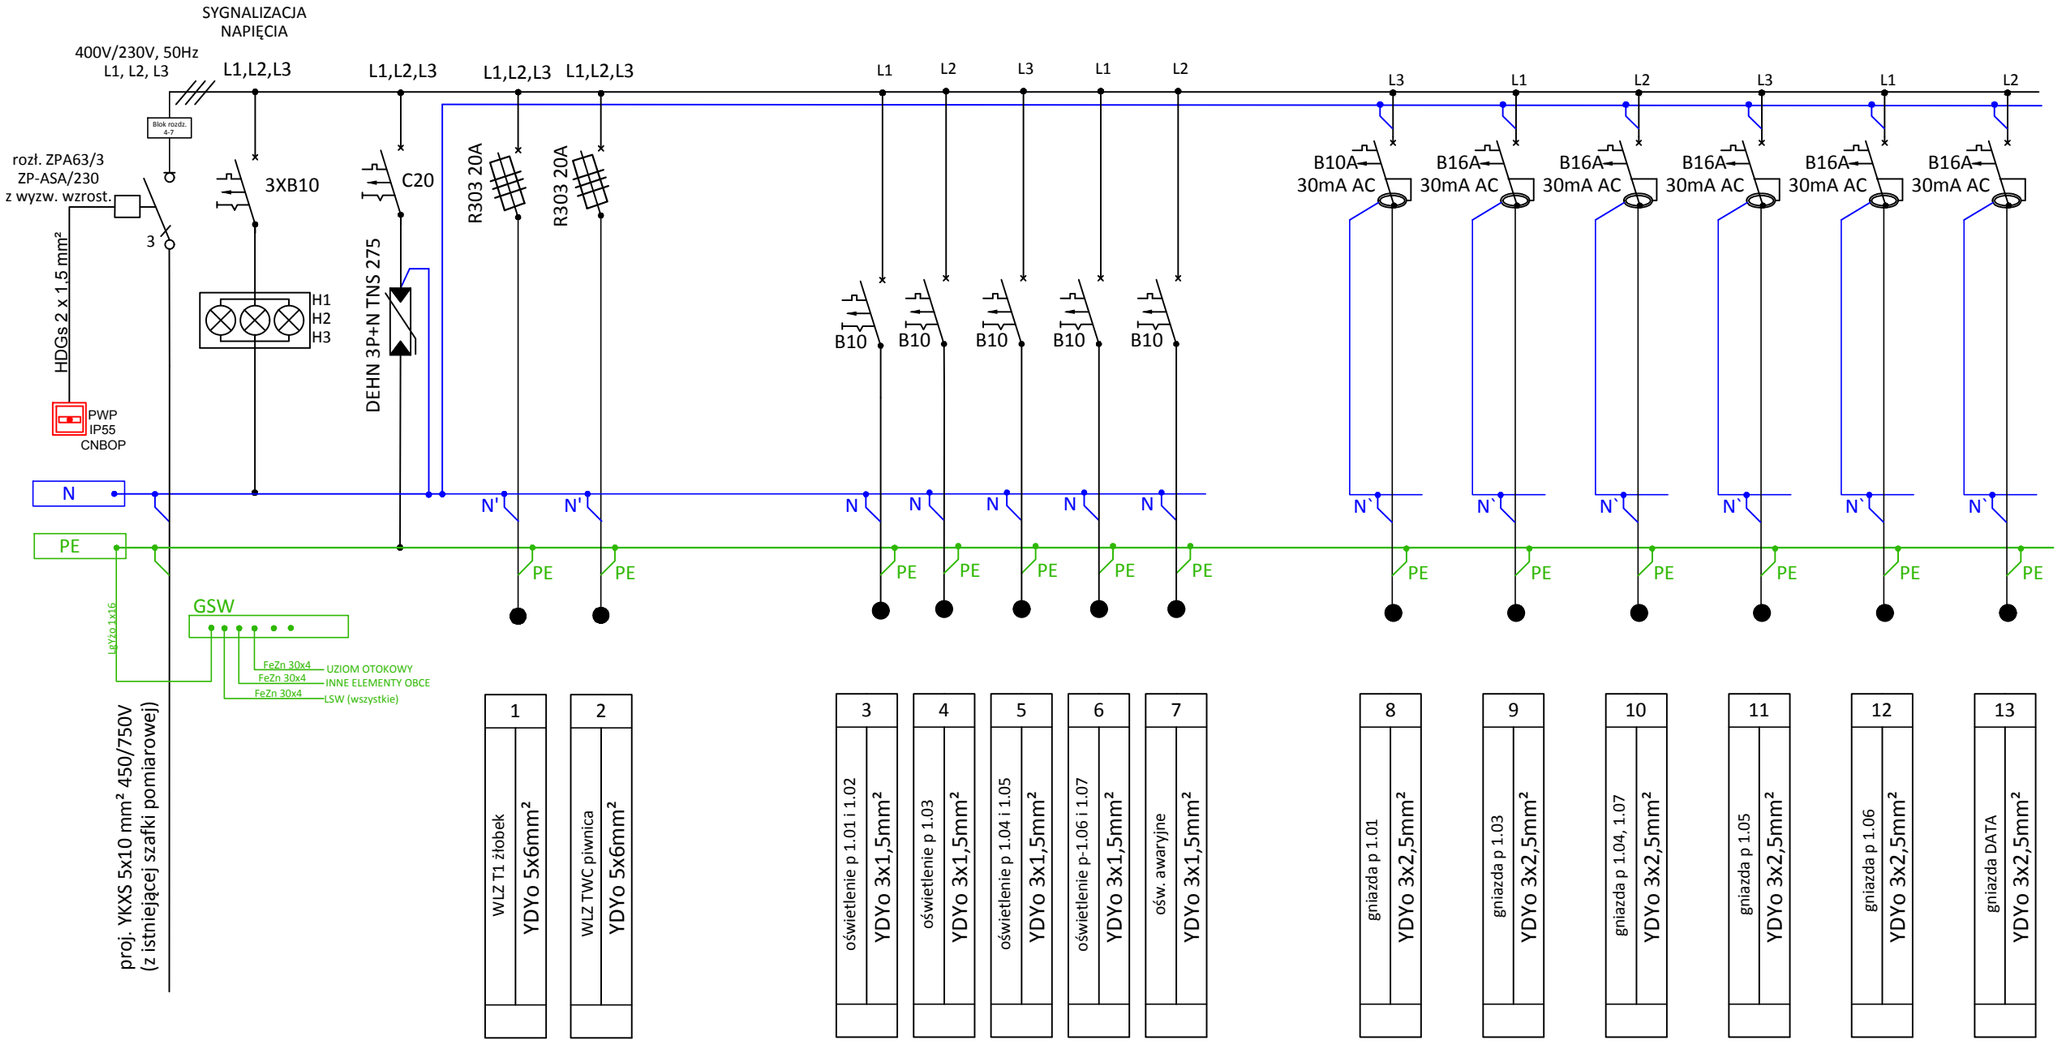

UWAGI:
Układ sieciowy TN-S
Ochrona od porażeń samoczynne szybkie wyłączenie
Projektowana rozdzielnica o stopniu ochrony minimum IP44
Rozdzielnicę montować na takiej wysokości aby jej górna krawędź znajdowała się na wysokości 1,8 m od poziomu posadzki

JEDNOSTKA PROJEKTOWA ARCHI-BUD PROJEKTOWANIE I NADZÓR BUDOWLANY MGR INŻ. MICHAŁ KAMIŃSKI 13-332 JAMIELNIK UL. NOWA 9 NIP 744 175 51 16	BRANŻA: ELEKTRYCZNA	NR RYS. E-9
	PROJEKTOWAŁ: mgr inż. Daniel Sokołowski WAM/0149/PWOE/11	
	SPRAWDZIŁ:	
OBIEKT: Zmiana sposobu uzytkowania budynku użyteczności publicznej na budynek wielofinkcyjny 1)Klub Seniora 2) Żłobek	ASYSTENT PROJEKTANTA: Justyna Malinowska	
LOKALIZACJA: Kisielice, ul. Daszyńskiego 21 dz nr 26	TYTUŁ RYSUNKU: **SCHEMAT ROZDZIELNICY RG**	
INWESTOR: Gmina Kisielice ul. Daszńskiego 5 14-220 Kisielice		
DATA: 03.2019	SKALA: 1 :100	