



PROJEKT ARCH. BUDOWLANY  
SZCZEGÓŁ B  
1:50

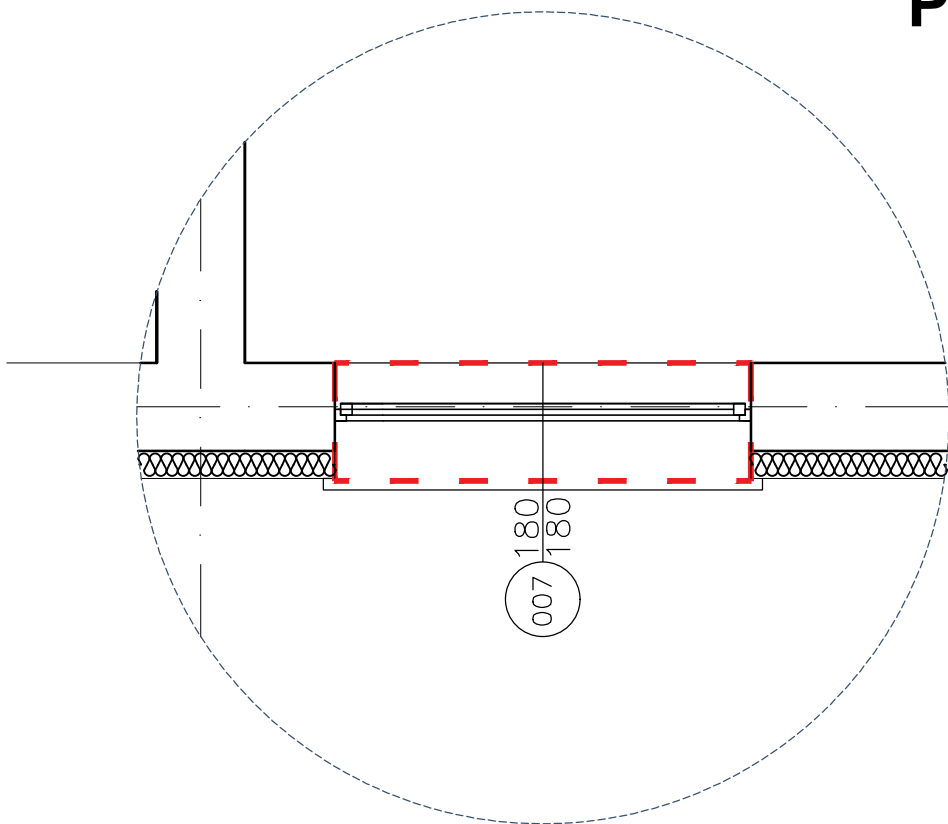

1-1

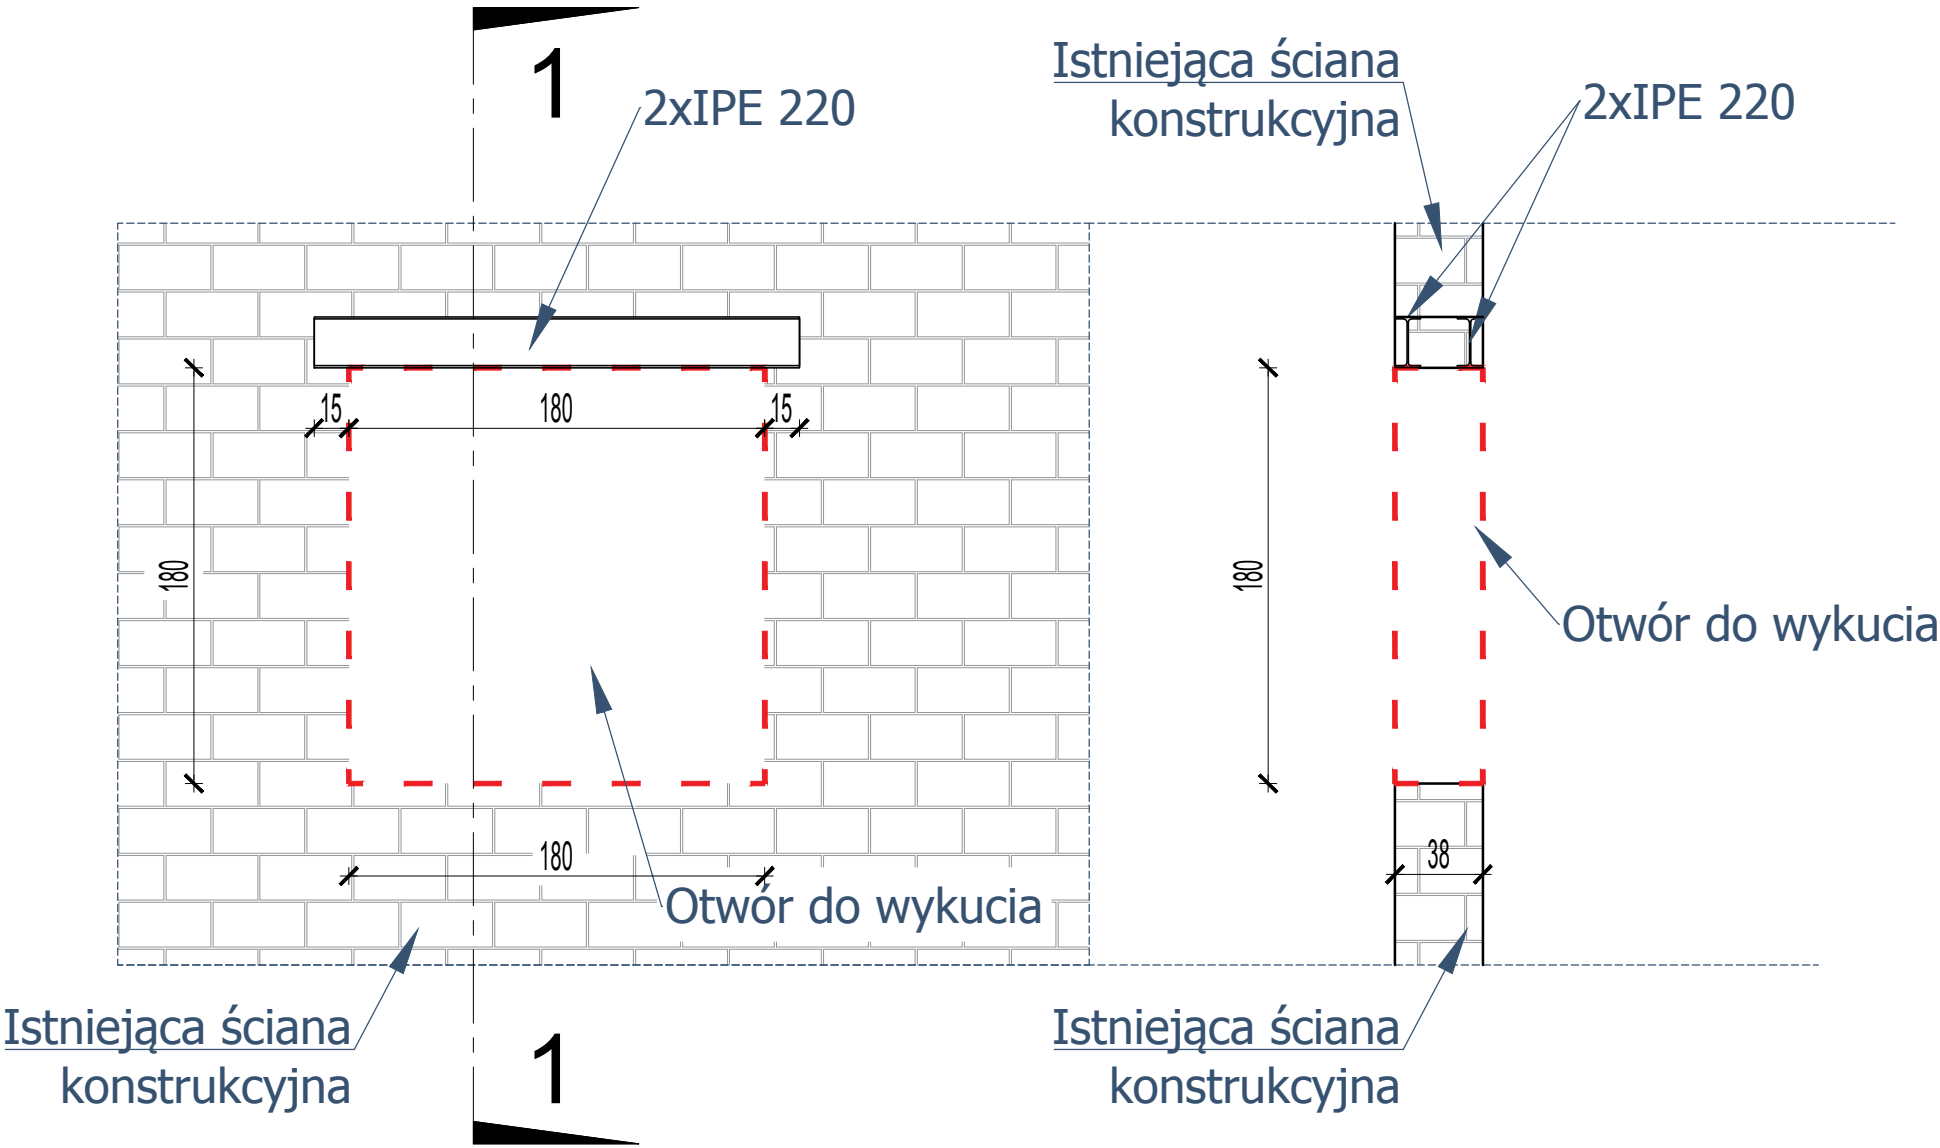

JEDNOSTKA PROJEKTOWA   <	
---	--