
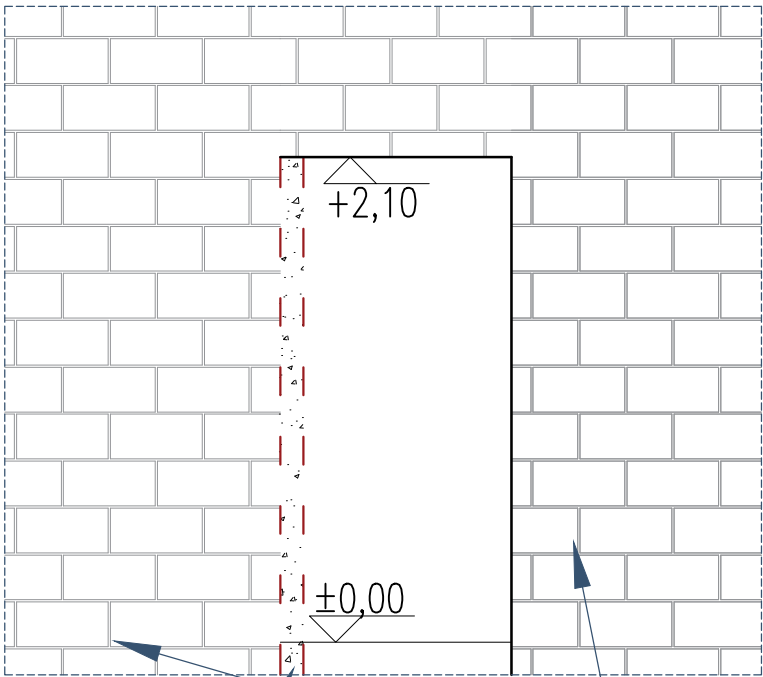


PROJEKT ARCH. BUDOWLANY

SZCZEGÓŁ E


1:50

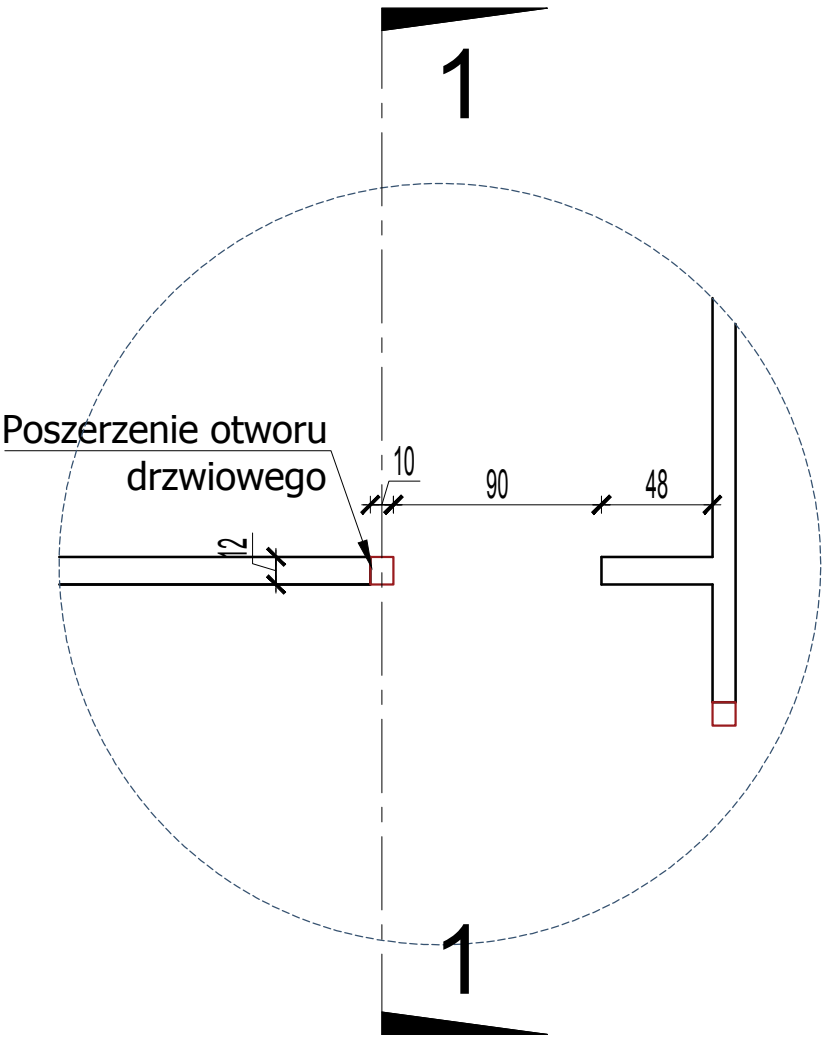

Część istniejącej  
ściany konstrukcyjnej  
do wykucia

Istniejąca ściana  
konstrukcyjna bez  
zmian

1-1

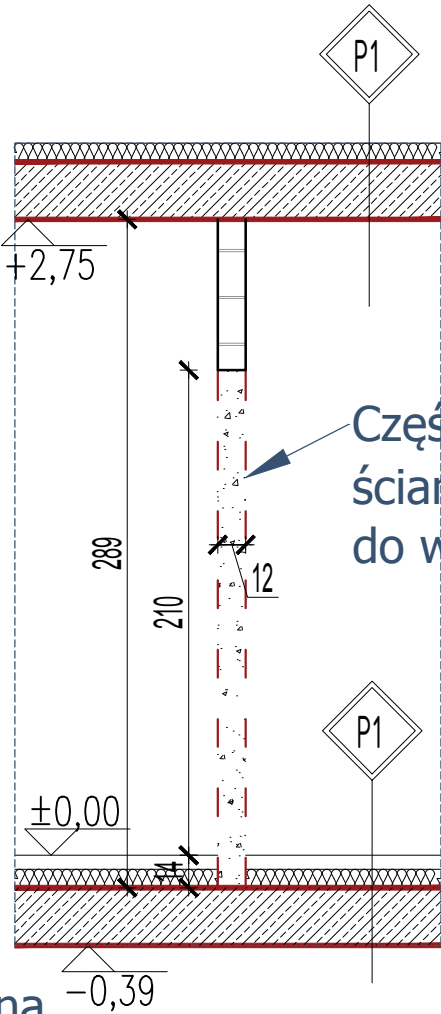

Część istniejącej  
ściany konstrukcyjnej  
do wykucia

<p>JEDNOSTKA PROJEKTOWA</p> <p>ARCHI-BUD PROJEKTOWANIE I NADZÓR BUDOWLANY</p> <p>MGR INŻ. MICHAŁ KAMIŃSKI 13-332 JAMIELNIK UL. NOWA 9 NIP 744 175 51 16</p> <p>OBIEKT: Zmiana sposobu użytkowania budynku użyteczności publicznej na budynek wielofunkcyjny 1) Klub Seniora 2) Żłobek</p> <p>LOKALIZACJA: Kisielice, ul. Daszyńskiego 21 dz nr 26</p> <p>INWESTOR: Gmina Kisielice ul. Daszyńskiego 5 14-220 Kisielice</p> <p>DATA: 03.2019 SKALA: 1 : 50</p>	BRANŻA: BUDOWLANA	NR RYS. K-9
	PROJEKTOWAŁ: mgr inż. architekt Michał Kamiński WAM/0040/PWOK/15 23/WMOKK/2017	
	SPRAWDZIŁ: mgr inż. architekt Tomasz Patorski 20/WMOKK/2017	
	ASYSTENT PROJEKTANTA: Justyna Malinowska	
	TYTUŁ RYSUNKU: <b>PROJEKT ARCH. BUDOWLANY</b> <b>SZCZEGÓŁ E</b> 1 : 50	