


PROJEKT ARCH. BUDOWLANY

Ścianka działowa na konstrukcji z profili CW 75 i UW 75 z podwójnym poszyciem płytą g-k

1:5

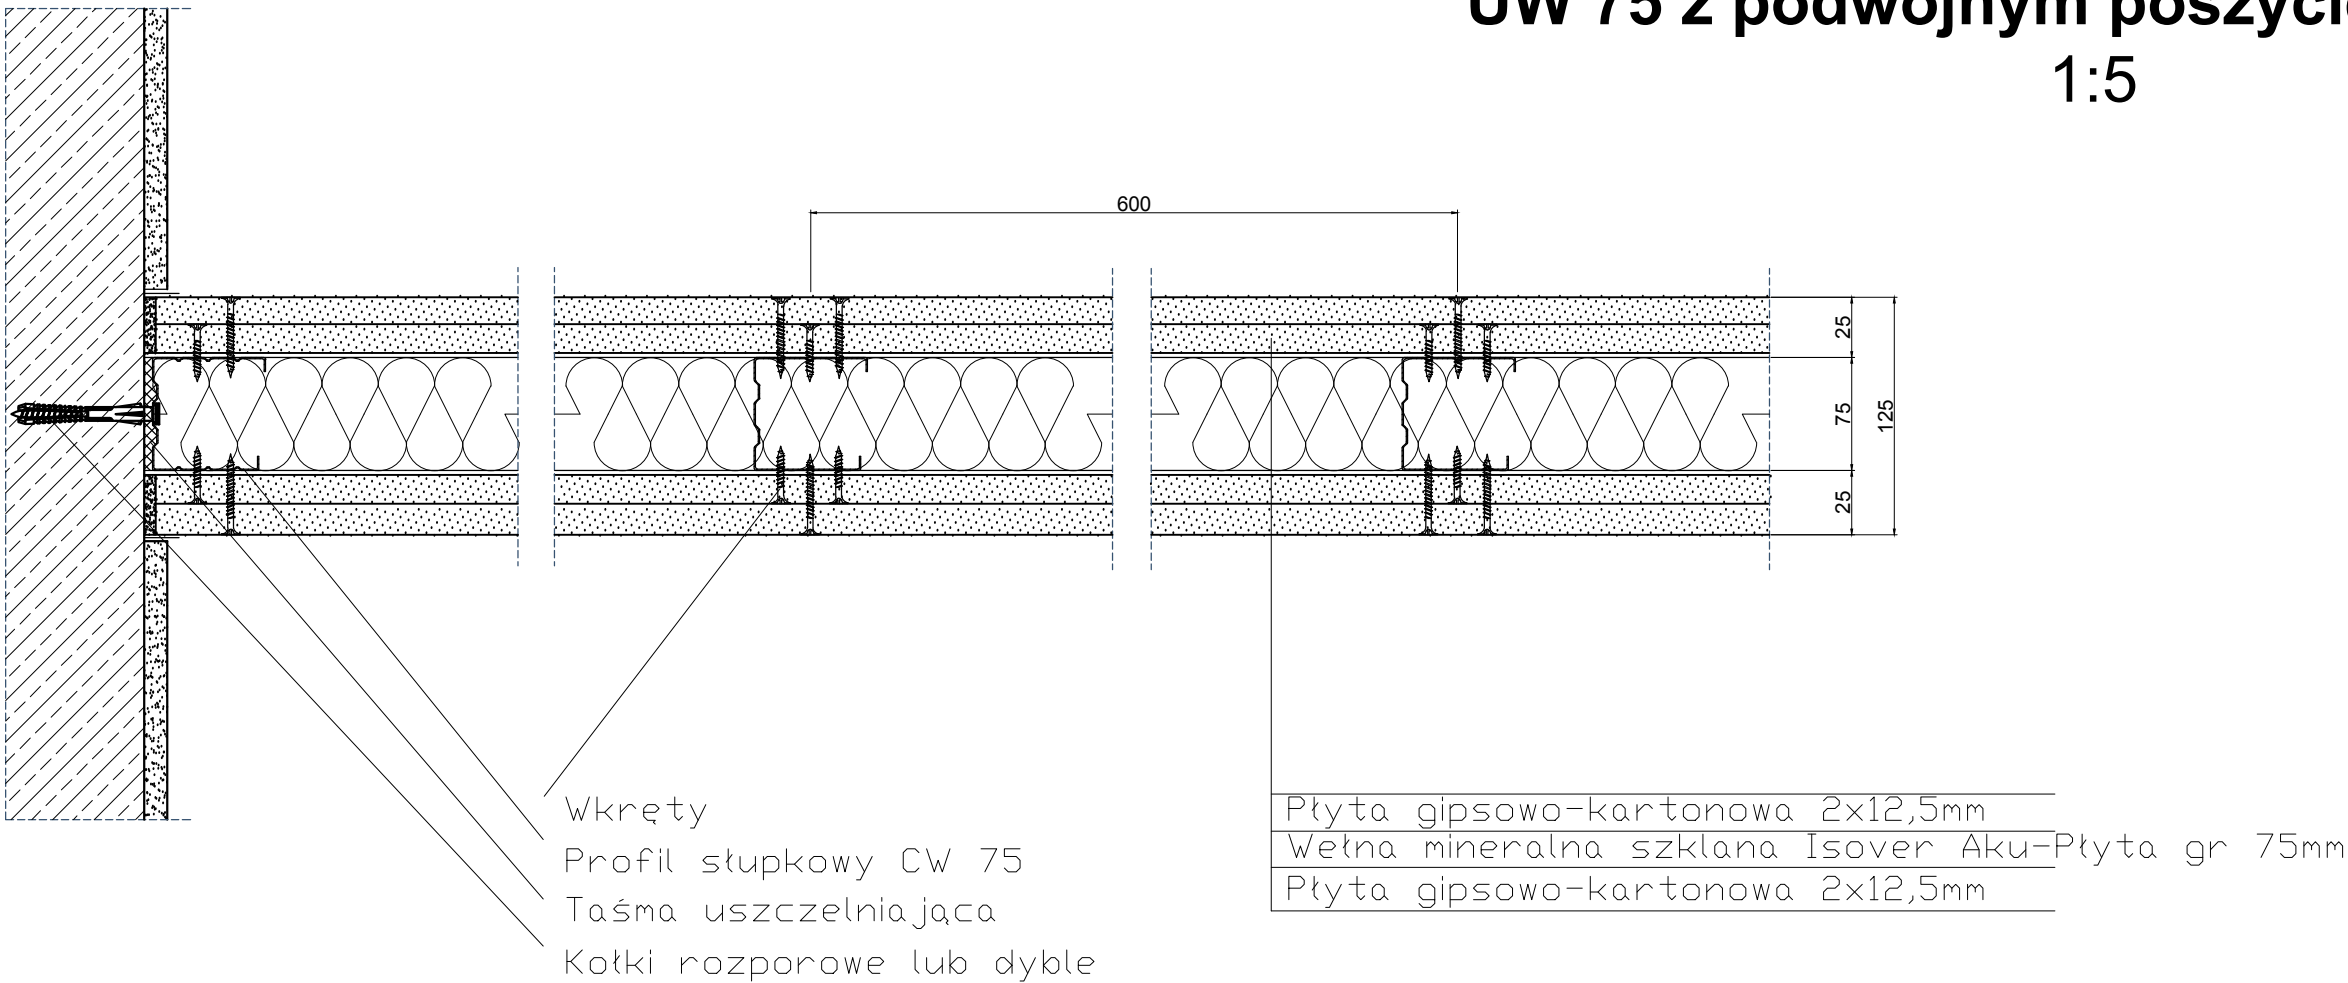

JEDNOSTKA PROJEKTOWA		BRANŻA: BUDOWLANA	NR RYS. K-10
ARCHI-BUD PROJEKTOWANIE I NADZÓR BUDOWLANY MGR INŻ. MICHAŁ KAMIŃSKI 13-332 JAMIELNIK UL. NOWA 9 NIP 744 175 51 16		PROJEKTOWAŁ: mgr inż. architekt Michał Kamiński WAM/0040/PWOK/15 23/WMOKK/2017	
		SPRAWDZIŁ:	
		ASYSTENT PROJEKTANTA: Justyna Malinowska	
OBJEKT: Zmiana sposobu użytkowania budynku użyteczności publicznej na budynek wielofunkcyjny 1) Klub Seniora 2) Żłobek			
LOKALIZACJA: Kisielice, ul. Daszyńskiego 21 dz nr 26		TYTUŁ RYSUNKU:	
INWESTOR: Gmina Kisielice ul. Daszyńskiego 5 14-220 Kisielice		<b>PROJEKT ARCH. BUDOWLANY</b> <b>Ścianka działowa na konstrukcji z profili CW 75</b> <b>i UW 75 z podwójnym poszyciem płytą g-k</b> 1 : 50	
DATA: 03.2019	SKALA: 1 :50		