
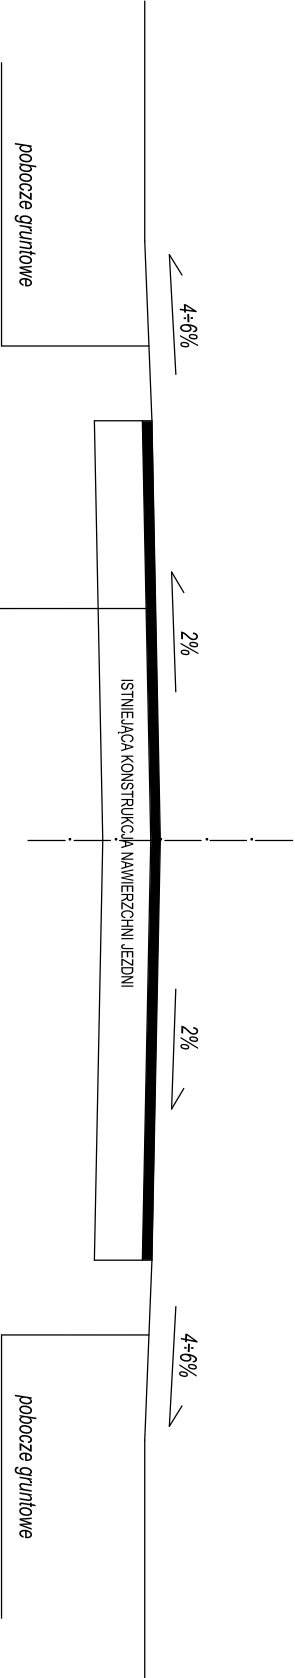


PRZEKRÓJ KONSTRUKCYJNY

SKALA 1:50

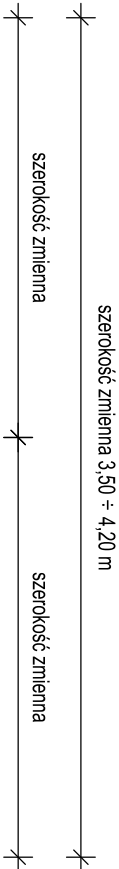

KONSTRUKCJA NAWIERZCHNI JEZDNI
4 cm warstwa szcieralna z betonu asfaltowego AC 8 S
skroplenie emulsji asfaltowej
istniejąca konstrukcja nawierzchni jezdni z betonu asfaltowego
istniejąca podbudowa

UWAGI:

- Zachować istniejące spadki poprzeczne nawierzchni jezdni:
 - daszkowe na odcinkach prostych
 - jednostronne na łukach.
2. Projektowaną nawierzchnię dostosować do istniejących rzędnych wysokościowych zjazdów i skrzyżowań.

Jednostka projektowa	MCI PROJEKT Marcin Ciarkowski Ząbrowo 102 A, 14-241 Ząbrowo			
Inwestycja	Remont nawierzchni jezdni poprzez wykonanie nakładki bitumicznej w ciągu drogi gminnej nr 144068N			
Adres obiektu budowlanego	Droga gminna nr 144068N Sobiewola - Krzywka Gmina Kiszelce			
Tytuł opracowania	PRZEKRÓJ KONSTRUKCYJNY		Skala 1:50	Nr rysunku 2
Projektant:	Monika Fabiszewska KUP/0169/PBD/17		Data: 08.2019	Podpis:
Asystent projektanta:	mgr inż. Marcin Ciarkowski		Data: 08.2019	