PLAN ZAGOSPODAROWANIA TERENU

SKALA 1:1000

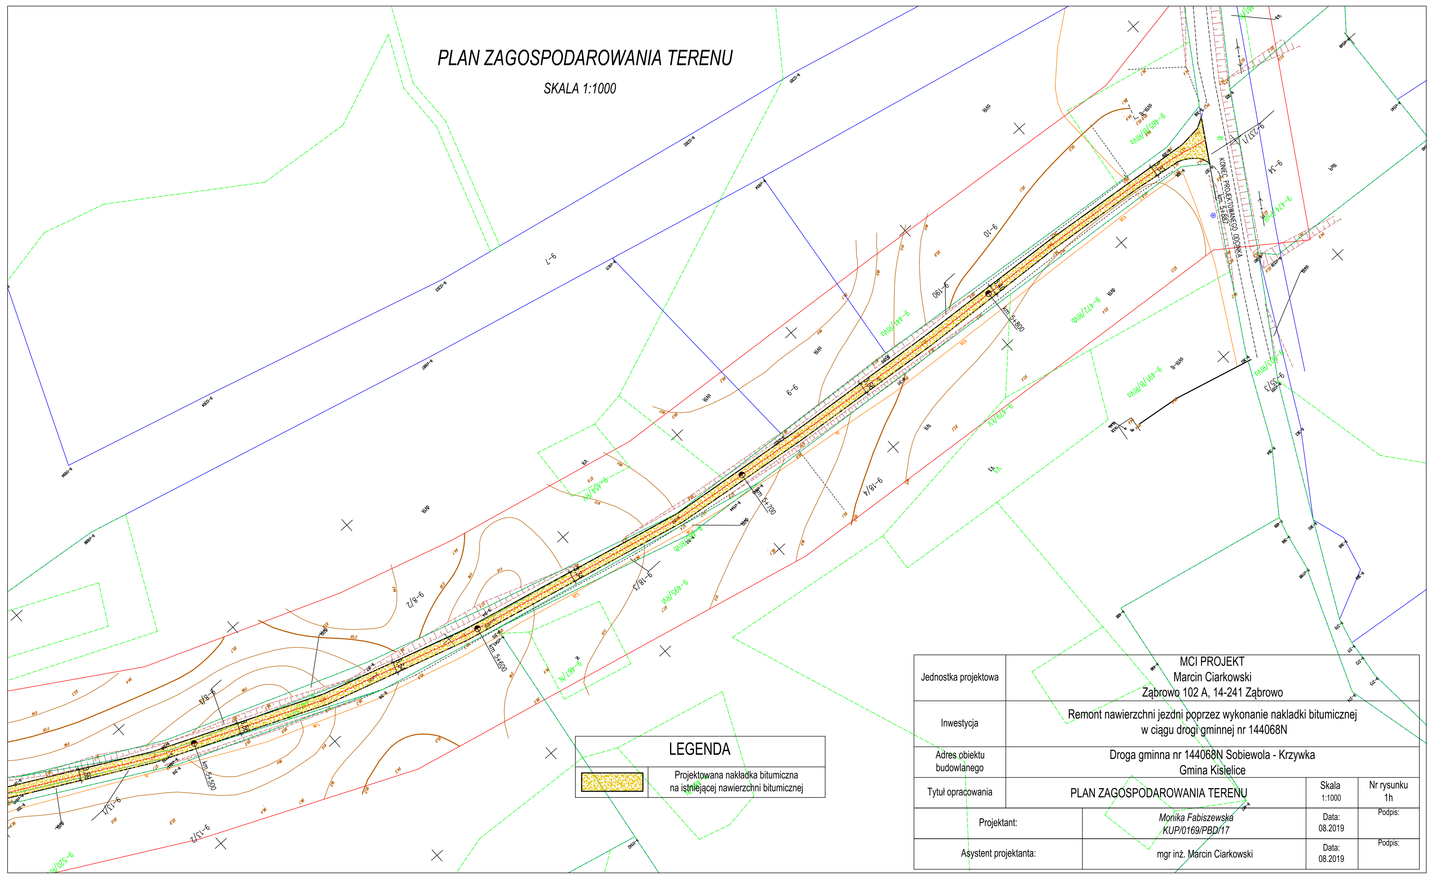

LEGENDA

	Projektowana nakładka bitumiczna na istniejącej nawierzchni bitumicznej

Jednostka projektowa	MCI PROJEKT Marcin Ciarkowski Ząbrowie 102 A, 14-241 Ząbrowo		
Inwestycja	Remont nawierzchni jezdni poprzez wykonanie nakładki bitumicznej w ciągu drogi gminnej nr 144068N		
Adres obiektu budowlanego	Droga gminna nr 144068N Sobiewola - Krzywka Gmina Kisielice		
Tytuł opracowania	PLAN ZAGOSPODAROWANIA TERENU	Skala 1:1000	Nr rysunku 1h
Projektant:	*Monika Fabiszewska* *AUR0169/PBP/17*	Data: 08.2019	Podpis:
Asystent projektanta:	mgr inż. Marcin Ciarkowski	Data: 08.2019	Podpis: