

DT4D.4151.156.2018

Iława, 23.10.2018 r.

Dot. Uzgodnienia projektu przebudowy drogi gminnej ul. Rolna w Kisielicach – skrzyżowanie ulic Rolnej i Mieczysława.

Stosownie do wniosku inwestora:

Gmina Kisielice
ul. Daszyńskiego 5
14-220 Kisielice

z pełnomocnictwa, której występuje Pan Krzysztof Pyliński, reprezentujący firmę- Usługi Projektowe Krzysztof Pyliński

ul. Żurawia 26/19, 11-041 Olsztyn

w sprawie uzgodnienia projektu przebudowy drogi gminnej ul. Rolna w Kisielicach, w obrębie skrzyżowań z drogą powiatową Nr 1910N ul. Mieczysława
(pismo z 16.10.2018 r., uzupełnione 22.10.2018 r.),

Uzgadniam projekt przebudowy drogi gminnej ul. Rolnej w Kisielicach w zakresie dotyczącym skrzyżowania przedmiotowej drogi z drogą powiatową Nr 1910N ul. Mieczysława, dz. nr 1-48/1 w Kisielicach

na następujących warunkach:

1. Uzyskanie wszystkich niezbędnych zezwoleń, uzgodnień uprawniających do realizacji ww. procesu inwestycyjnego, określonych obowiązującymi przepisami prawa leży po stronie Gminy Kisielice.
2. Niniejsze uzgodnienie stanowi zgodę na dysponowanie gruntem pasa drogowego, oznaczonym jako **dz. drogowa nr 48/1 obręb 1-m. Kisielice**, na cele budowlane.
3. Projekt przebudowy drogi gminnej ul. Rolna w Kisielicach będący załącznikiem stanowi integralną część niniejszego uzgodnienia
4. Niniejsze uzgodnienie wywołuje skutki prawne pod warunkiem dopełnienia formalności w myśl ustawy - Prawo budowlane.

Załącznik:

1. Projekt przebudowy drogi gminnej ul. Rolna w Kisielicach.


Otrzymują:

1. Usługi Budowlane
Krzysztof Pyliński
ul. Żurawia 26/19, 11-041 Olsztyn
2. aa.

z up. Zarządu Powiatu
mgr inż. *Lec. Tatarek*
Dyrektor Powiatowego Zarządu Dróg
w Iławie

Opracowała:
E. Filaber, tel. 89/644 80 64

skala 1:500

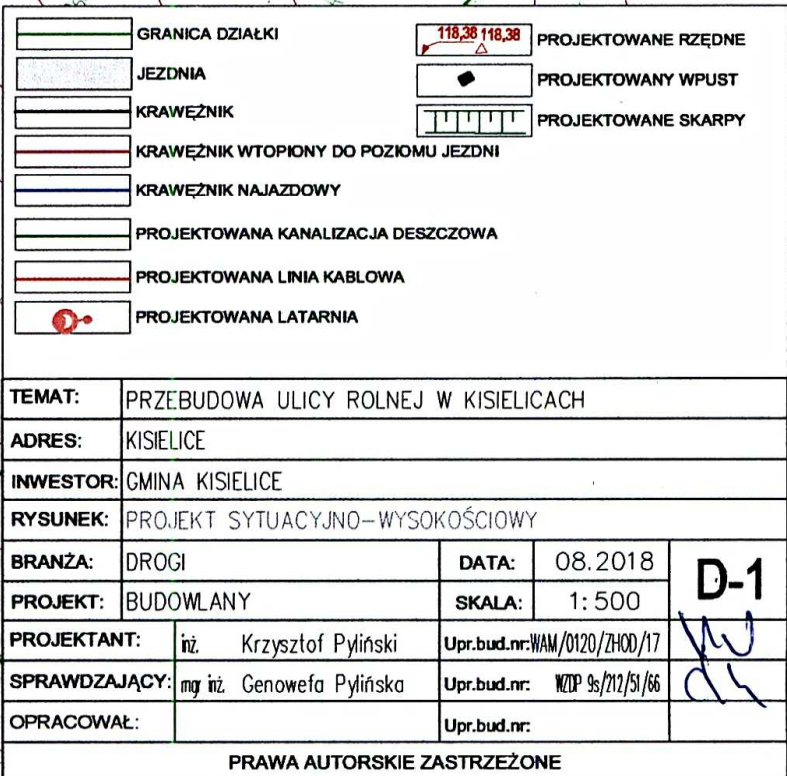

PRAWA AUTORSKIE ZASTRZEŻONE



Orange Polska S.A.
Domena Hurt
Zarządzanie Zasobami Sieci i IT
Dział Zarządzania Zasobami Infrastruktury i Obsługi Klienta
Adres do korespondencji:
ul. Pieniężnego 21A, 10-004 Olsztyn
tel.: 89 5251653

USŁUGI PROJEKTOWE
Krzysztof Pyliński
ul. Żurawia 26/19
11-041 Olsztyn

Olsztyn, 04 października 2018r.

Numer pisma: 50968/TTISIOU/P/2018

Temat: Przebudowa ulicy Rolnej, działki nr 44, 71/15 w Kisielicach, powiat iławski

Szanowni Państwo,

informujemy, że uzgadniamy sposób przebudowy ulicy Rolnej, działki nr 44, 71/15 w Kisielicach, powiat iławski. Przy realizacji procesu budowy wymagane jest spełnienie następujących warunków, które są integralną częścią uzgodnienia:

1. Wykonawca jest zobowiązany zgłosić do ORANGE POLSKA S.A. prace w strefie sieci telekomunikacyjnej min. na 14 dni przed przystąpieniem do robót, powołując się na numer przedmiotowego pisma. Tryb i zasady zgłoszenia prac oraz wystąpienia o nadzór właścicielski dostępne są na stronie: www.orange.pl/wniosekonadzor. Wykonywanie prac na sieci ORANGE POLSKA S.A. bez zgłoszenia i nadzoru właścicielskiego jest naruszeniem własności ORANGE POLSKA S.A. i będzie zgłaszane organom ścigania. Zgłoszenie/Wniosek o nadzór właścicielski można przesłać ze strony www.orange.pl/wniosekonadzor lub kierować na adres:

ORANGE POLSKA S.A.

Obsługa Techniczna Klienta w Olsztynie

Wydział Utrzymania Usług i Infrastruktury

ul. Pieniężnego 21A

10-004 Olsztyn

e-mail: Bogdan.Szczepuchowski@orange.com

Powiadomienie powinno zawierać nazwę i adres wykonawcy prac oraz telefon kontaktowy.

2. Roboty budowlane – montażowe w obrębie sieci telekomunikacyjnej wykonywać zgodnie z normami i przepisami obowiązującymi w budownictwie łączności ręcznie i pod nadzorem upoważnionego przedstawiciela ORANGE POLSKA S.A. Dostarczanie i Serwis Usług Obsługi Technicznej Klienta w Olsztynie;
3. Informujemy, że w obszarze działań inwestycyjnych mogą znajdować się elementy infrastruktury telekomunikacyjnej (kable szafy, puszki) będące pod napięciem niebezpiecznym. Elementy te oznaczone są przywieszkami koloru czerwonego, zawierającymi informację o występowaniu napięcia niebezpiecznego. W dokumentacji projektowej należy umieścić Informację o możliwości występowania na

trasie/w relacji projektowanego zasobu, elementów infrastruktury z napięciami niebezpiecznymi i konieczności zachowania szczególnych środków ostrożności podczas pracy na/w zbliżeniu z nimi. Osoby przystępujące do wykonywania prac na tak oznakowanych elementach infrastruktury w których występują napięcia niebezpieczne, powinny posiadać aktualne uprawnienia SEP (E) oraz zobowiązane są do przestrzegania Instrukcji BHP.

4. Lokalizację podziemnych urządzeń telekomunikacyjnych w terenie należy potwierdzić za pomocą przekopów kontrolnych, a w przypadku odkrycia w trakcie robót ziemnych urządzeń nienaniesionych na planie należy je zabezpieczyć na koszt inwestora i powiadomić przedstawiciela ORANGE POLSKA S.A. Dostarczanie i Serwis Usług Obsługi Technicznej Klienta w Olsztynie oraz inspektora nadzoru. Istniejącą sieć teletechniczną eksploatowaną przez ORANGE POLSKA S.A. pokazano na załączonym podkładzie geodezyjnym kolorem pomarańczowym;
5. W strefie projektowanych wykopów kable doziemne zabezpieczyć przed uszkodzeniem zgodnie z przedstawionym rozwiązaniem technicznym. Dodatkowe szczegóły zabezpieczenia ustalić na roboczo z naszym przedstawicielem Pan *Kazimierz Dembowski* tel. 236975004; 503196546. Koszty zabezpieczenia ponosi naruszający stan istniejący;
6. W przypadku zmiany rzędnych terenu należy zachować normatywne przykrycie kabli doziemnych. Koszt zabezpieczenia ponosi naruszający stan istniejący;
7. Miejsca zbliżeń i skrzyżowań oraz elementy zanikowe sieci telekomunikacyjnej przed ich zasypaniem podlegają obowiązkowi zgłoszenia pracownikowi sprawującemu w imieniu Orange Polska nadzór nad realizowanymi pracami.
8. Po zakończeniu prac inwestor jest zobowiązany do pisemnego zgłoszenia z 14-dniowym wyprzedzeniem na adres podany w punkcie 1 niniejszego pisma – wykonane zadanie do odbioru technicznego w zakresie miejsc kolizyjnych z sieciami teletechnicznymi oraz otrzymania pisemnej akceptacji w formie protokołu odbioru lub notatki służbowej.
9. W przypadku uszkodzenia lub kradzieży infrastruktury teletechnicznej, w szczególności w wyniku niedotrzymania wymagań i warunków określonych w niniejszym dokumencie, ORANGE POLSKA S.A., obciąży sprawcę pełnymi kosztami naprawy oraz odszkodowaniem za straty związane między innymi z wypłaconymi bonifikatami i karami wynikającymi z zawartych przez ORANGE POLSKA S.A. umów z klientami, a także innymi karami administracyjnymi.
Łączna wysokość roszczeń ORANGE POLSKA S.A. w stosunku do sprawcy uszkodzenia może sięgać nawet kwoty kilkuset tysięcy złotych polskich;
10. Niniejsze uzgodnienie ważne jest jeden rok od daty jego wydania.

Za powyższe uzgodnienie zostanie pobrana opłata wg aktualnego cennika. Należność należy uregulować w terminie określonym na fakturze VAT, która zostanie przesłana odrębną korespondencją.

ORANGE POLSKA S.A. Dział Zarządzania Zasobami Infrastruktury i Obsługi Klienta w Olsztynie otrzymał do celów służbowych 1 kpl. planów z przedmiotowego uzgodnienia.

Z poważaniem

Jacek Zieliński

Dział Zarządzania Zasobami Infrastruktury i Obsługi Klienta w Olsztynie

Załącznik: 1 kpl. planów sytuacyjnych.


Orange Polska
Zarządzanie Zasobami Sieci i IT
Dział Zarządzania Zasobami Infrastruktury
i Obsługi Klienta w Olsztynie
Al. Marszałka J. Piłsudskiego 63a
10-449 Olsztyn

L.dz. 50868/HI/5104/P/20. 78
Uzgodniono z zastrzeżeniem uwag 10.pkt.
Wg przekazanego załącznika

Olsztyn 04.10.2018.
Miejscowość Data

Podpis:
Jacek Zieliński

Dział Ewidencji i Zarządzania Danymi
o Infrastrukturze Olsztyn

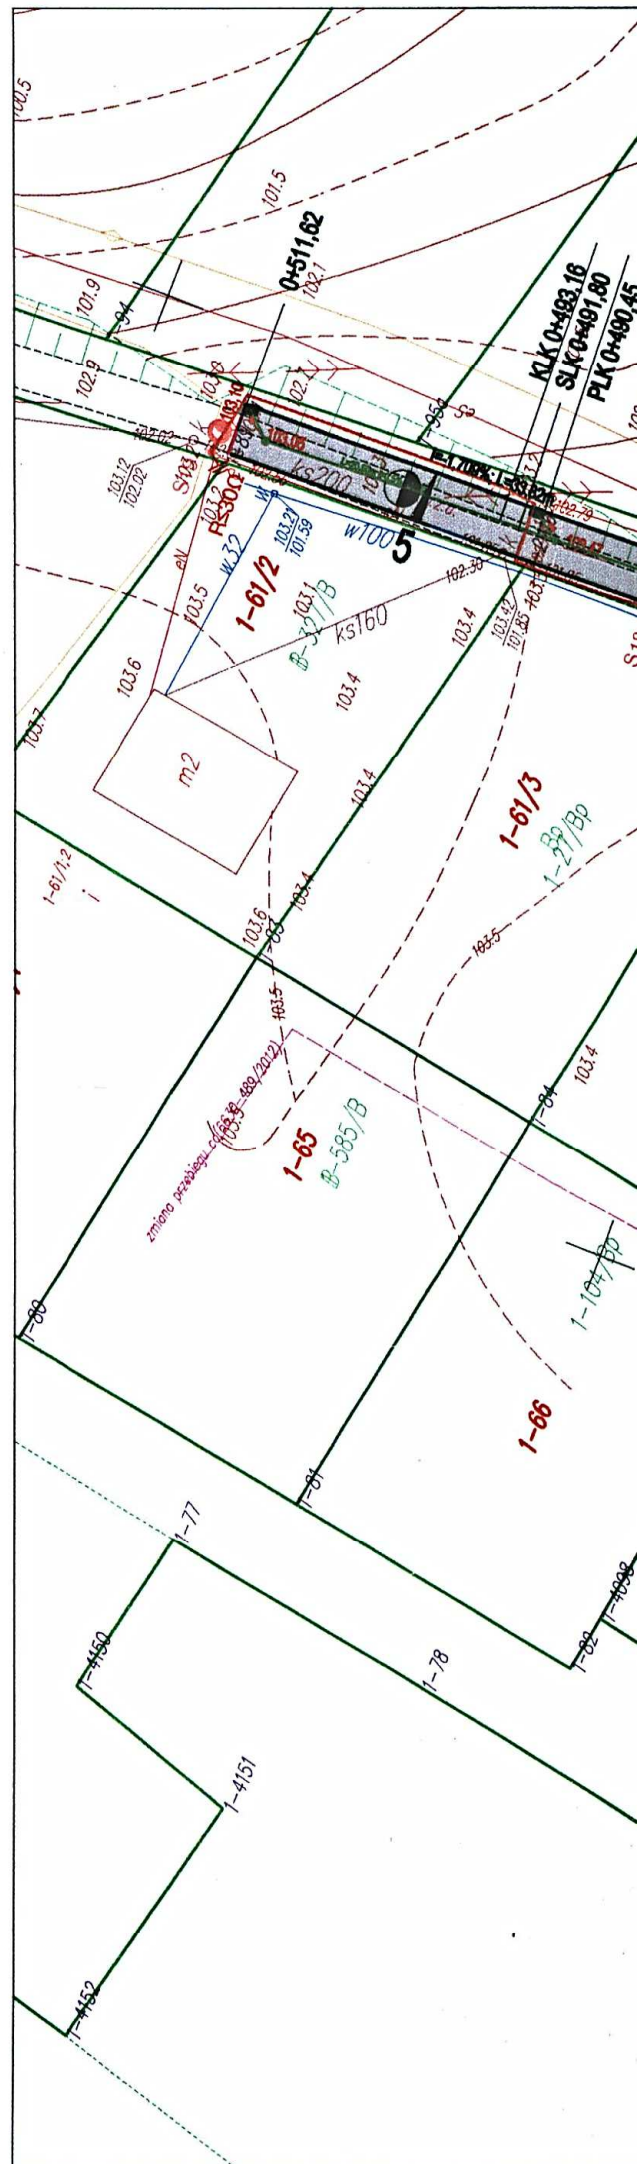

Starosta Ławski
14-200 Ława
ul. gen. Władysława Andersa 2a

Podsumowanie narady nr WGN.6630.325.2018

Lokalizacja obiektu: **Kisielice ul.Rolna dz. nr 44, 48/1, 107, 124/3 , 85/4, 95, 71/15, 159 obręb 1**

Przedmiot narady koordynacyjnej:

- sieci uzbrojenia terenu, niebędące przyłączami: **kanalizacyjna, elektroenergetyczna**

Wnioskodawca: **Usługi projektowe Krzysztof Pylński**
Żurawia 26/19, 11-041 Olsztyn
NIP 7390511449

Data wpływu wniosku: **2018-10-18**

Przewodnicząca narady koordynacyjnej: **Oksana Dobrowolska**
Starszy Specjalista w PODGiK

Lista uczestników narady koordynacyjnej

1	<i>Oznaczenie podmiotu:</i> Przedsiębiorstwo Usług Komunalnych Sp. z o.o. w Kisielicach	<i>Podmiot powiadomiony o</i> <i>naradzie drogą elektroniczną</i>
	<i>Stanowisko/uwagi:</i> Nie wyrażono stanowiska	
2	<i>Oznaczenie podmiotu:</i> Urząd Miejski w Kisielicach	<i>Podmiot powiadomiony o</i> <i>naradzie drogą elektroniczną</i>
	<i>Stanowisko/uwagi:</i> Nie wyrażono stanowiska	
3	<i>Oznaczenie podmiotu:</i> Uniwersytet Warmińsko-Mazurski w Olsztynie, Ośrodek Eksploatacji i Zarządzania Miejską Siecią Komputerową OLMAN	<i>Imię i nazwisko przedstawiciela</i> Zbigniew Czarnota
	<i>Stanowisko/uwagi:</i> Projekt zaakceptowany	<i>Udział w naradzie z</i> <i>wykorzystaniem środków</i> <i>komunikacji elektronicznej</i>
4	<i>Oznaczenie podmiotu:</i> Polska Spółka Gazownictwa sp. z o.o., Oddział w Gdańsku, Zakład w Olsztynie, RD Ostróda	<i>Imię i nazwisko przedstawiciela</i> Jerzy Pycia
	<i>Stanowisko/uwagi:</i> Projekt zaakceptowany	<i>Udział w naradzie z</i> <i>wykorzystaniem środków</i> <i>komunikacji elektronicznej</i>
5	<i>Oznaczenie podmiotu:</i> TK Telekom spółka z o.o.	<i>Imię i nazwisko przedstawiciela</i> Jacek Michniak
	<i>Stanowisko/uwagi:</i> Projekt zaakceptowany	<i>Udział w naradzie z</i> <i>wykorzystaniem środków</i> <i>komunikacji elektronicznej</i>
6	<i>Oznaczenie podmiotu:</i> Orange Polska S.A.	<i>Imię i nazwisko przedstawiciela</i> Mariusz Tański
	<i>Stanowisko/uwagi:</i> Zgłoszono uwagi do projektu: Proszę o załączenie czytelnego projektu w PDF.	<i>Udział w naradzie z</i> <i>wykorzystaniem środków</i> <i>komunikacji elektronicznej</i>
7	<i>Oznaczenie podmiotu:</i> ENERGA-OPERATOR S.A. Oddział w Olsztynie, RD KWIDZYN	<i>Imię i nazwisko przedstawiciela</i> Katarzyna Zaniewska
	<i>Stanowisko/uwagi:</i> Zgłoszono uwagi do projektu: Należy wykazać zachowanie dopuszczalnych odległości od linii napowietrznych (profile skrzyżowań) wraz z obliczeniami zgodnie z normami.	<i>Udział w naradzie z</i> <i>wykorzystaniem środków</i> <i>komunikacji elektronicznej</i>
8	<i>Oznaczenie podmiotu:</i> Ivendo Bartosz Kućmin	<i>Imię i nazwisko przedstawiciela</i> Marek Downer

	Stanowisko/uwagi: Projekt zaakceptowany	Udział w naradzie z wykorzystaniem środków komunikacji elektronicznej
9	Oznaczenie podmiotu: Polkomtel Sp. z o.o.	Imię i nazwisko przedstawiciela Krzysztof Biesiekierski
	Stanowisko/uwagi: Projekt zaakceptowany	Udział w naradzie z wykorzystaniem środków komunikacji elektronicznej
10	Oznaczenie podmiotu: MULTIMEDIA POLSKA S.A.	Imię i nazwisko przedstawiciela Robert Borawski
	Stanowisko/uwagi: Projekt zaakceptowany	Udział w naradzie z wykorzystaniem środków komunikacji elektronicznej

W naradzie z wykorzystaniem środków komunikacji elektronicznej uczestniczył przedstawiciel wnioskodawcy: **Krzysztof Pyliński**

Z up. Starosty

Oksana Dobrowolska
Starszy Specjalista w PODGiK

Dokument elektroniczny wygenerowany automatycznie z systemu informatycznego iGeoMap/ePODGiK, nie wymaga podpisu organu lub upoważnionego pracownika ani pieczętki urzędowej. Wygenerowano z systemu epodgik.pl dn. 2018-10-30.