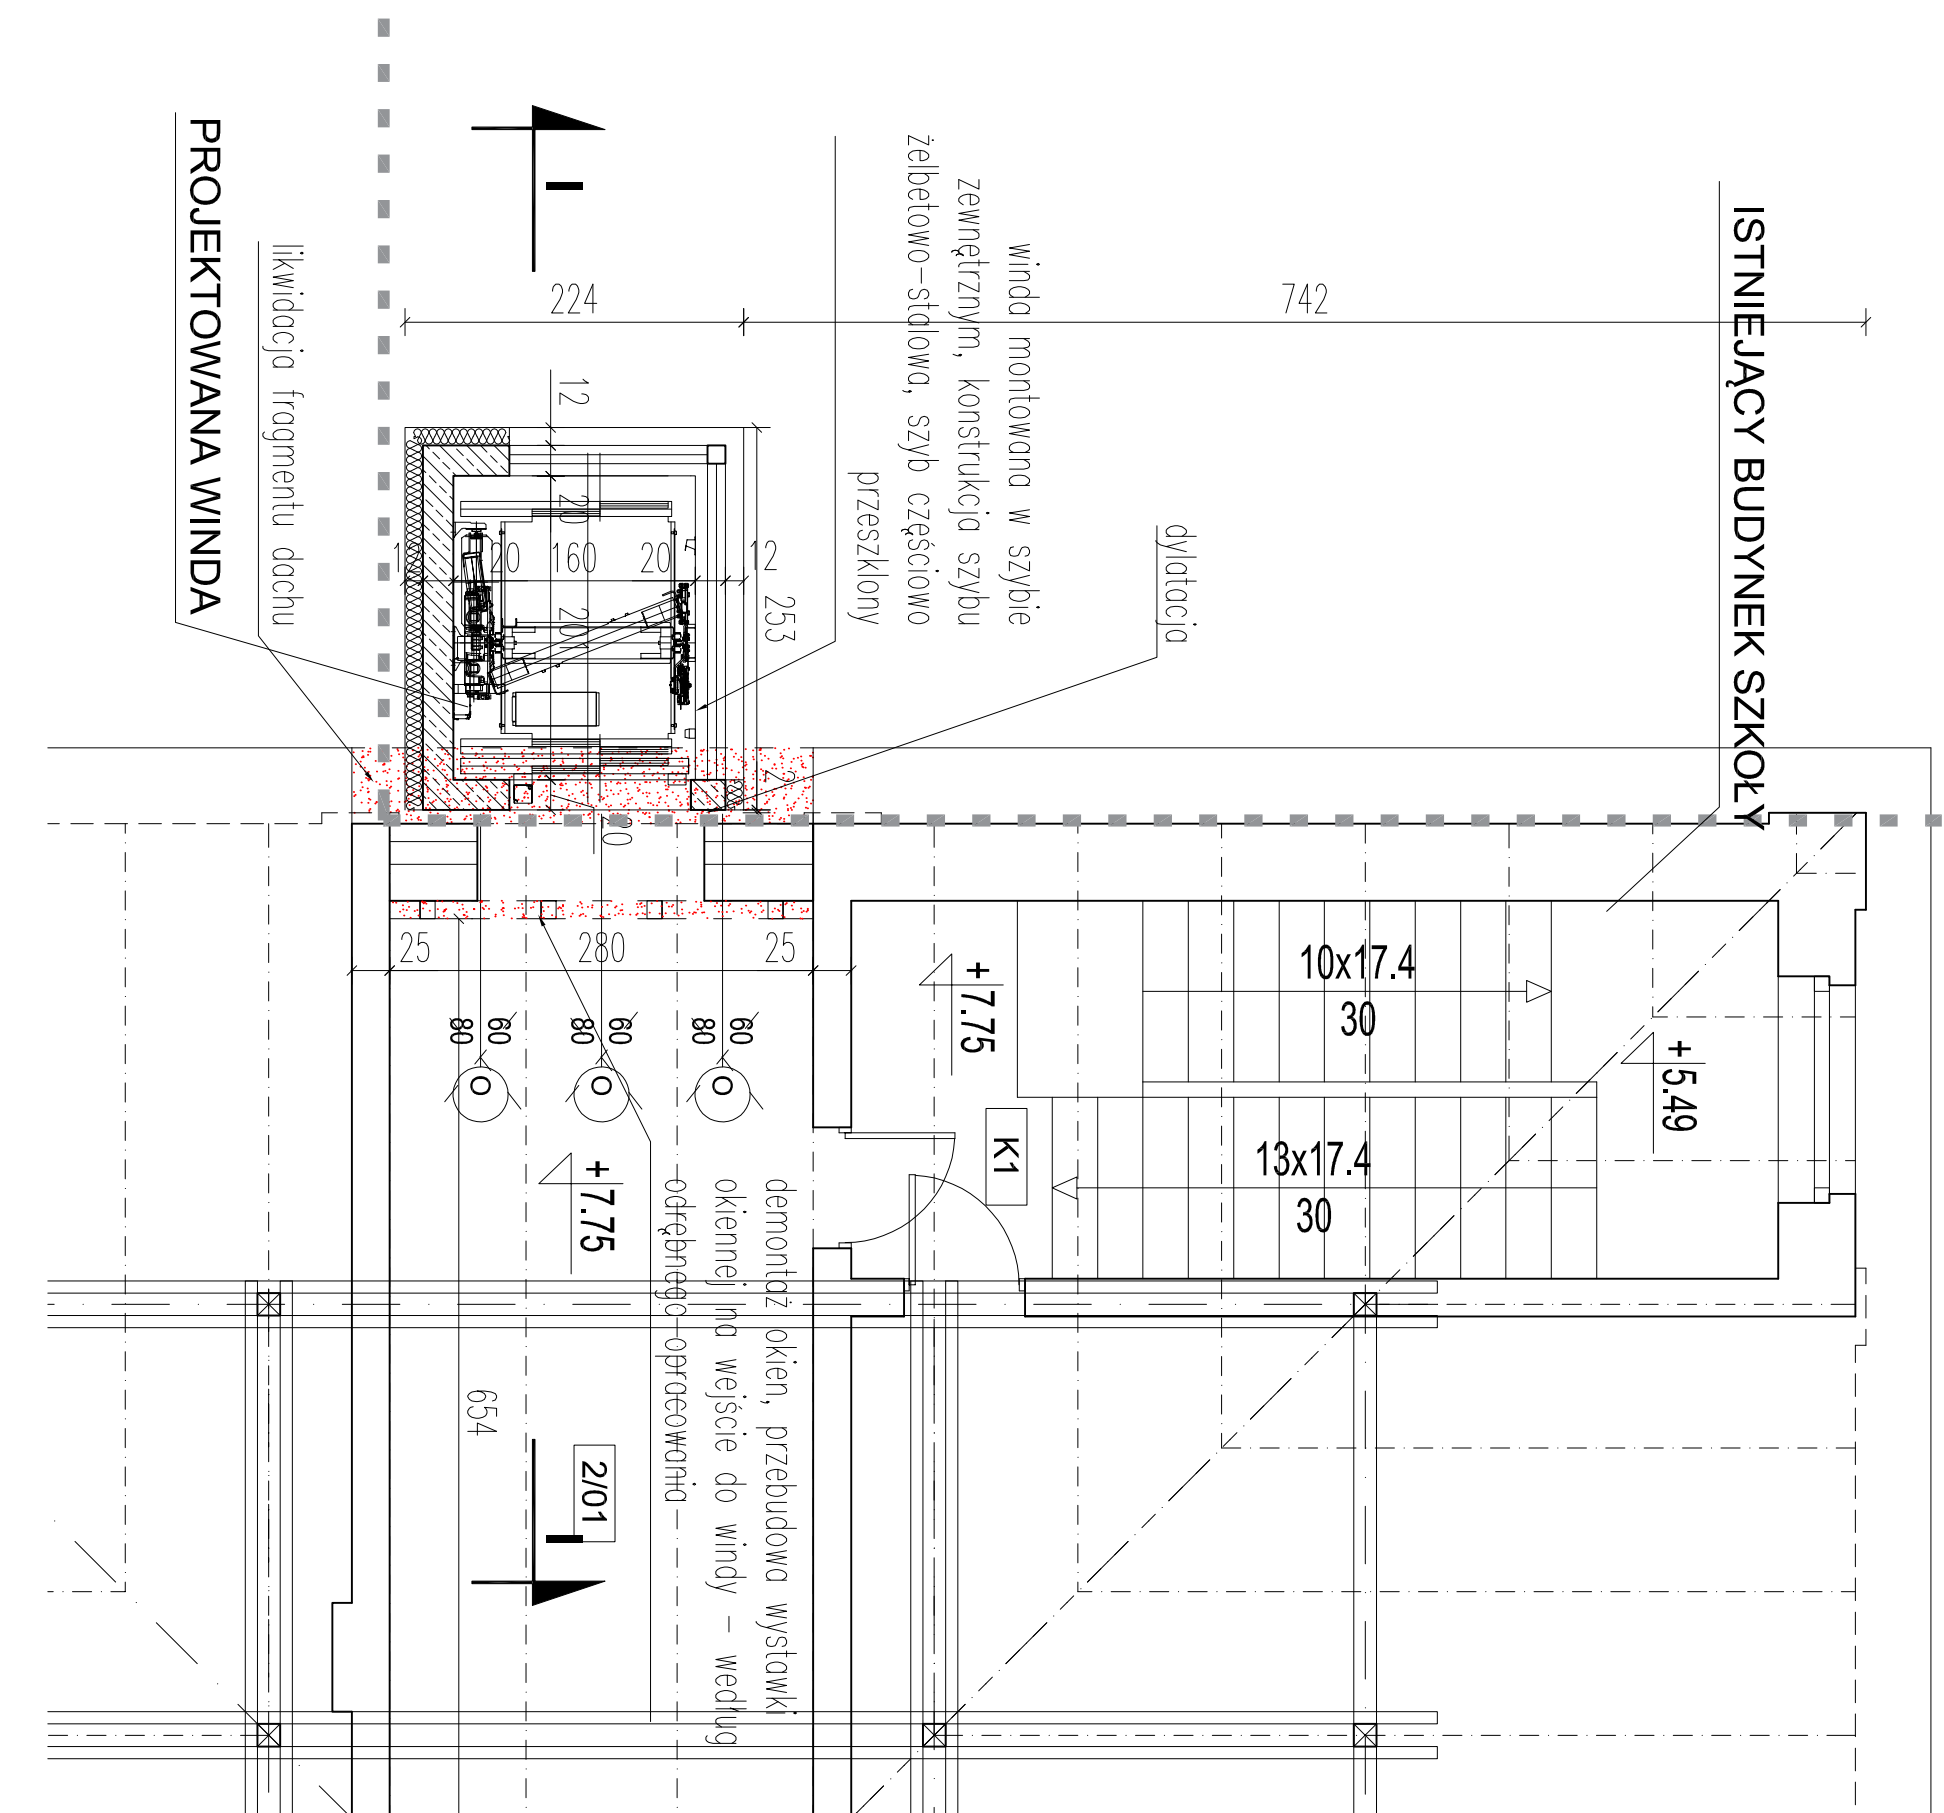


RZUT PODDASZA (+7,75)
SKALA 1:50

SKALA 1:50

LEGENDA

- WYBURZENIA
 - ŚCIANA ŻELBETOWA
 - OCIEPLENIE + TYNK

UWAGI

1. Wszystkie wymiary sprawdzać w naturze.
2. Materiały budowlane i kolorystyka zgodnie z opisem
3. Rozwiązania wykonane należy dostawać do technologii i wymogów wybranego producenta dźwigu

PRACOWNIA AUTORSKA MISIACZYK-STRUZIK		Dorota Misiaczyk-Struzik ul. Chopina 37/2a, 81-786 Sopot, tel. 600236226 mail: misiaczyk@wp.pl	
ZLECENIODAWCA: GMINA KISIELICE UL. DASZYŃSKIEGO 5, 14-220 KISIELICE			
BUDOWA WINDY ZEWNĘTRZNEJ DLA OSÓB NIEPEŁNOSPRAWNYCH PRZY BUDYNKU GŁÓWNYM SZKOŁY PODSTAWOWEJ W KISIELICACH 14-220 KISIELICE, UL. DASZYŃSKIEGO 3, DZ. NR EW. 173			
STADIUM:	PROJEKT BUDOWLANY		
PROJEKTANT:	mgr inż. arch. DOROTA MISIACZYK-STRUZIK uprawnienia P0/Kk/350/2010		
SPRAWDZAJĄCY:	mgr inż. arch. KARINA WIŚNIEWSKA uprawnienia budowlane 494/P00Kk/2012		
BRANŻA:	ARCHITEKTURA	SKALA:	1:50
TYTUŁ RYŚUNKU:	RZUT PODDASZA (+7.75)	DATA:	LIPIEC 2020
		NUMER RYŚUNKU:	A-4