

RZUT SUTERENY (-3,25)

SKALA 1:50


SKALA 1:50

LEGENDA

- WYBURZENIA
ŚCIANA ŻELBETOWA
OCIEPLENIE - STYRODUR

UWAGI

1. Wszyskie wymiary sprawdzać w naturze.
2. Materiały budowlane i kolorystyka zgodnie z opisem
3. Rozwiązania wykonawcze należy dostawać do technologii i wymogów wybranego producenta dźwigu

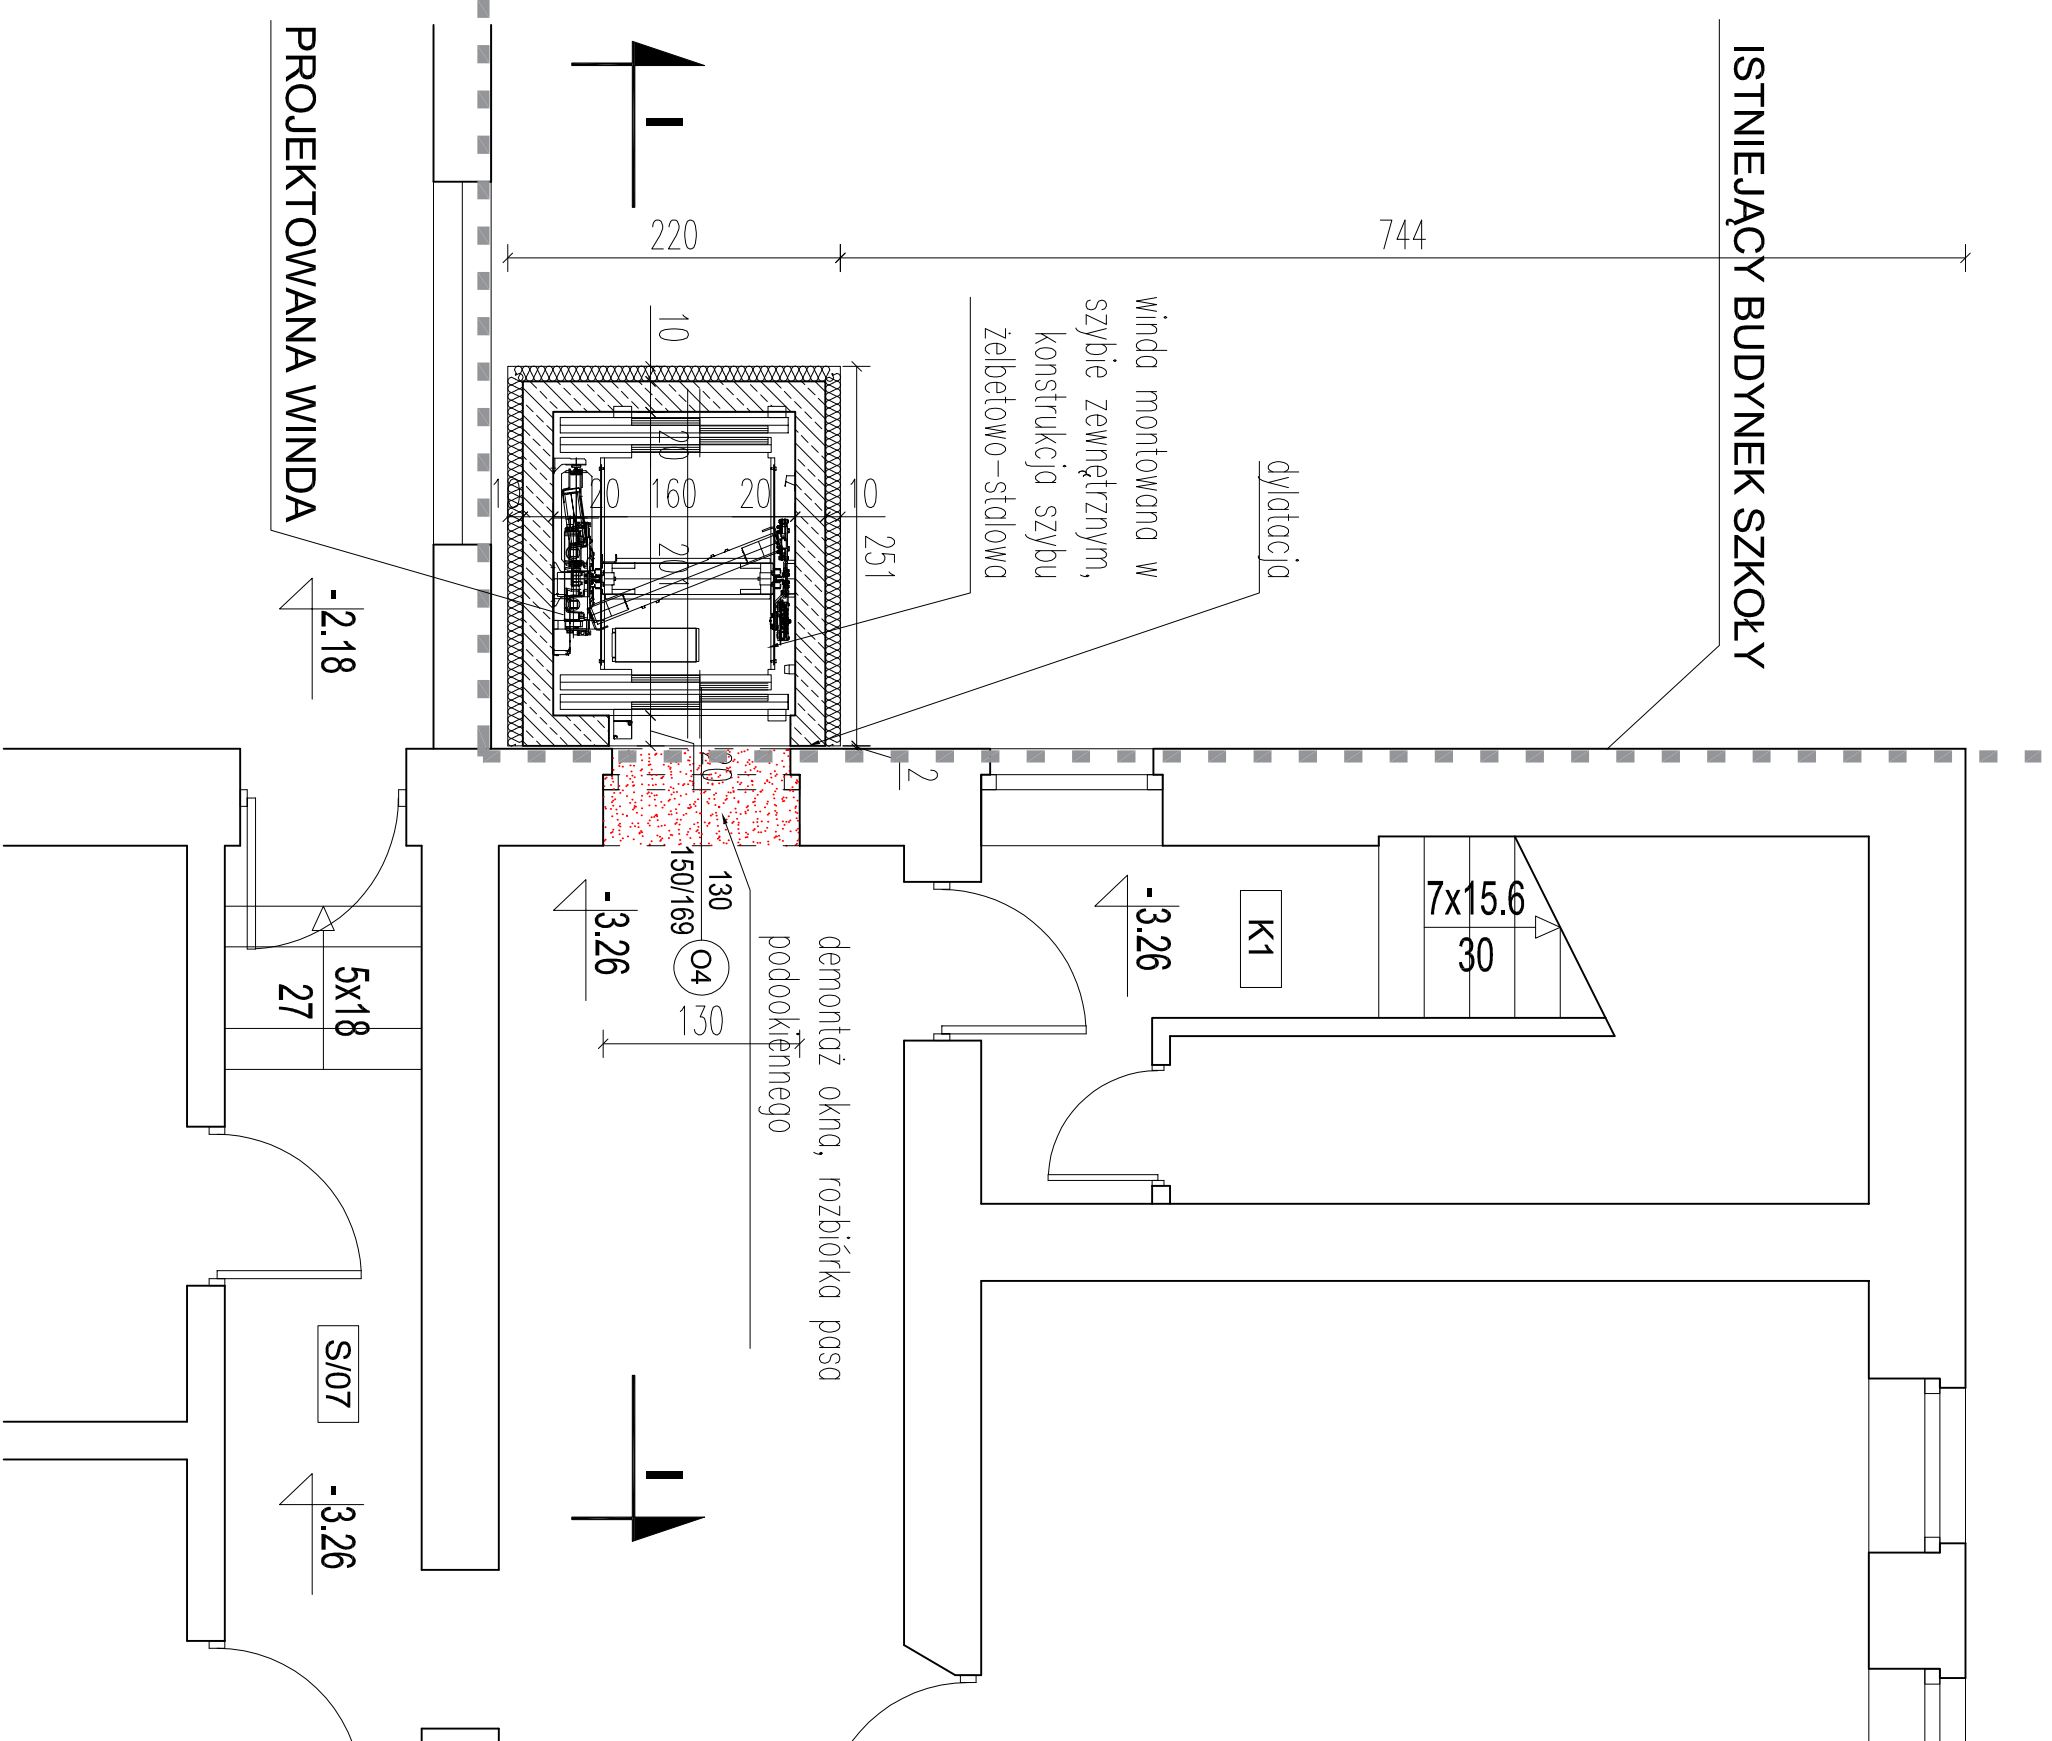

PRACOWNIA AUTORSKA MISIA CZY K-S TRUZIK		Dorota Misiaczyk-Struzik ul. Chopina 37/2a, 81-786 Sopot, tel. 6002369226 mail: misiaczyk@wp.pl	
ZLECENIODAWCA: GMINA KISIELCE UL. DASZYŃSKIEGO 5, 14-220 KISIELCE			
BUDOWA WINDY ZEWNĘTRZNEJ DLA OSÓB NIEPEŁNOSPRAWNYCH PRZY BUDYNKU GŁÓWNYM SZKOŁY PODSTAWOWEJ W KISIELCACH 14-220 KISIELCE, UL. DASZYŃSKIEGO 3, DZ. NR EW. 173			
STADIUM:	PROJEKT BUDOWLANY		
PROJEKTANT:	mgr inż. arch. DOROTA MISIA CZY K-S TRUZIK uprawnienia budowlane P.O./KK/350/2010		
SPRACODZIAMO CY:	mgr inż. arch. KARINA WIŚNIEWSKA uprawnienia budowlane 494/P.OOKK/2012		
BRANŻA:	ARCHITEKTURA	SKALA:	1:50
TYTUŁ RYSUNKU:	RZUT SUTERENY (-3,25)		NUMER RYSUNKU:
A-1		LIPIEC 2020	