


ELEWACJA WSCHODNIA

RYСУNEK ZAMIENNY SKALA 1:100

UWAGI

- Rysunek zamienny do rys. B-11
- Zmiany i uzupełnienia zaznaczono na rysunku zamiennym kolorem czerwonym

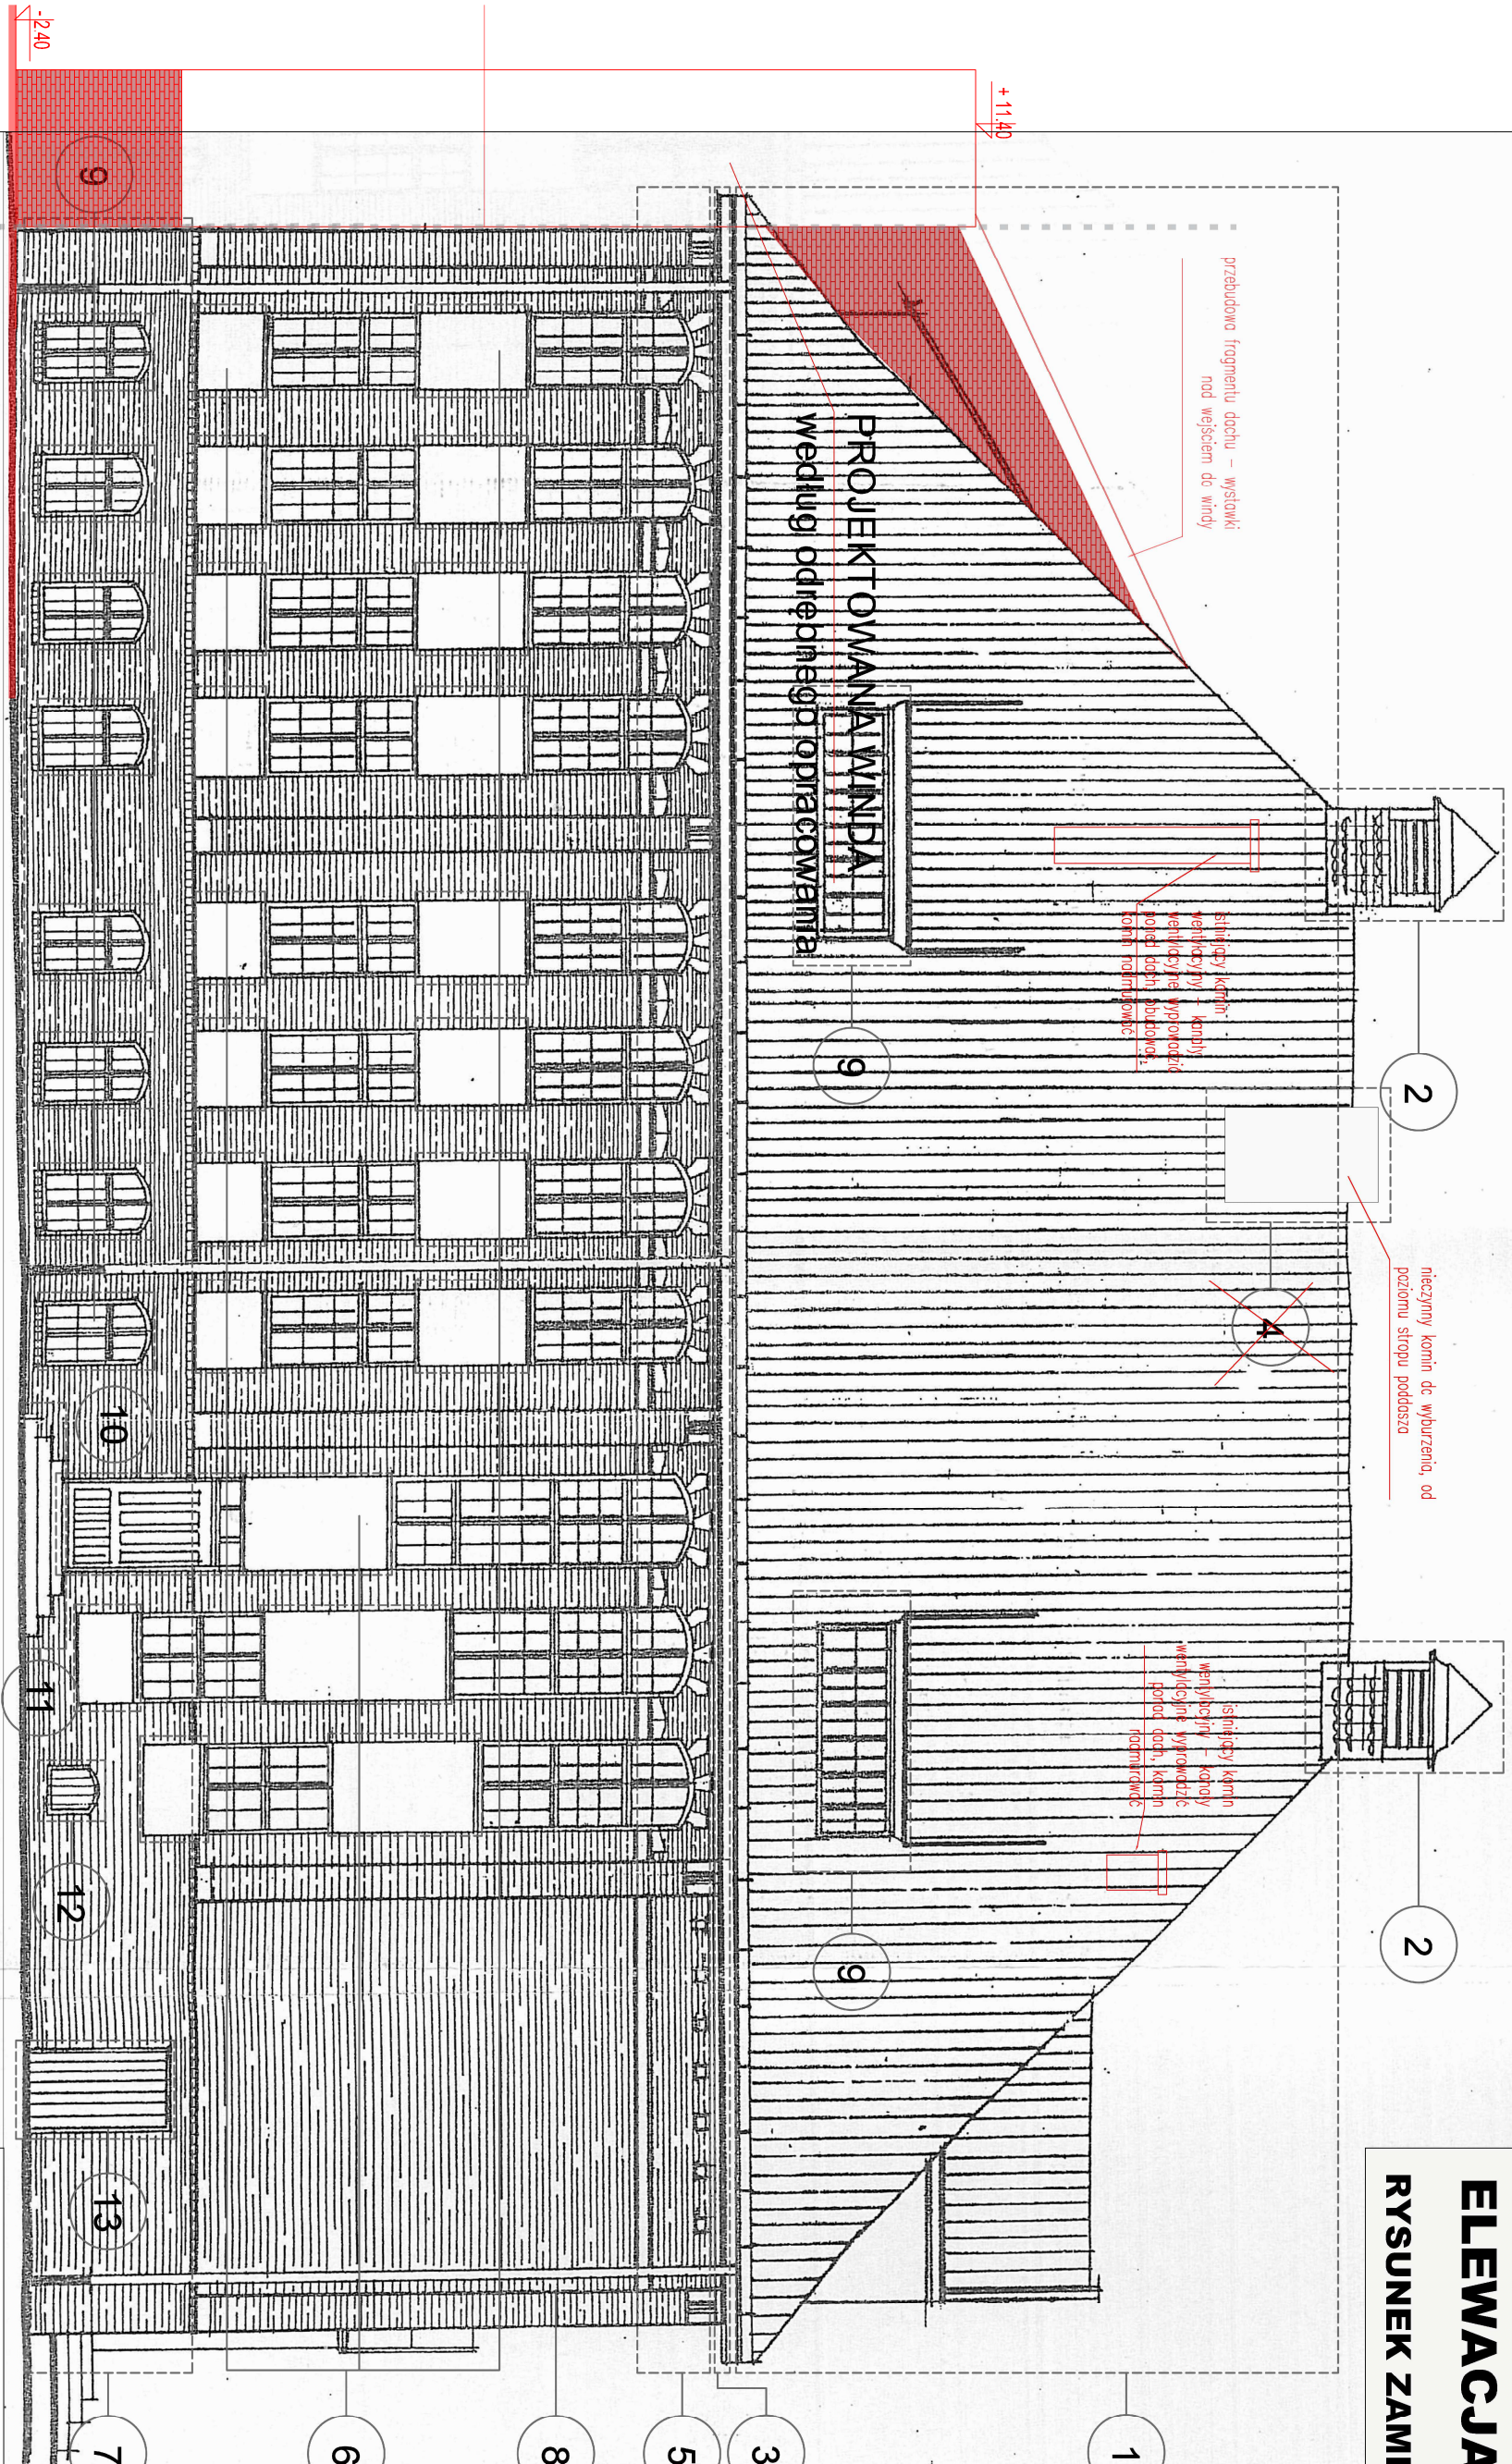

LEGENDA

- Wymiana pokrycia dachowego na nową dachówkę wraz z wymianą opierzeń, obróbek blacharskich i orynnowania oraz remont instalacji odgromowej.
- Naprawa wieżyczek wraz z wymianą zniszczonej podkonstrukcji.
- Naprawa podbitki podokapowej z konserwacją i odnowieniem polichromii.
- Naprawa kominów, wymiana odpadających tynków, wykonanie nowych obróbek.
- Naprawa i rekonstrukcja elementów zdobniczych fasady w pasie podokapowym i na bazach pilastrów.
- Skucie wtórnych tynków wypełniających blendy podokienne, rekonstrukcja i naprawa podokapników, wymiana tynków na zbliżone do pierwotnych.
- Osuszenie dolnej parti muru i oczyszczenie pasa cokołowego z wymalowań, graffiti, naprawa wykruszonych cegieł.
- Oczyszczenie i naprawa ubytków w elewacji ceglanej, przespoinowanie muru w miejscach szczególnie zniszczonych, usunięcie haków, przewodów.
- Wymiana okien na nowe nawiązujące do historycznych (wg zestawienia stolarki), łączenie z obróbką blacharską parapetów.
- Restauracja drzwi wejściowych wraz z naświetłem, wymiana kłamek na historyzujące.
- Naprawa granitowych schodów, przełożenie i umocnienie stopni.
- Oczyszczenie stalowej kraty w oknie i pomalowanie na kolor graffitiowy.
- Wymiana atapy drzwi na nowe, historyzujące wraz z okuciami i kłanką.

PRACOWNIA AUTORSKA MISIA CZYK-STRUZIK			Dorota Misiaczyk-Strużik ul. Chopina 37/2a, 81-786 Sopot, tel. 600236226 mail: misiaczkyk@wp.pl		
ZLECENIODAWCA: GMINA KISIELICE UL. DASZYŃSKIEGO 5, 14-220 KISIELICE					
PROJEKT REMONTU BUDYNKU GŁÓWNEGO SZKOŁY PODSTAWOWEJ W KISIELICACH					
STADIUM: 14-220 KISIELICE, UL. DASZYŃSKIEGO 3, DZ. NR EW. 173		PROJEKT BUDOW. ANY ZAMIENNY			
PROJEKTANT: mgr inż. arch. DOROTA MISIA CZYK-STRUZIK uprawnienia budowlane P0/KK/350/2010					
SPRAWDZAJĄCY: mgr inż. arch. KARINA WIŚNIEWSKA uprawnienia budowlane 494/P00KK/2012					
BRAŹNIA: ARCHITEKTURA		SKALA: 1:100		DATA:	
TYTUŁ: ELEWACJA WSCHODNIA rysunek zamienny		NUMER RYSUNKU:		WRZESIEŃ 2020	
BZ-09					