


INWENTARYZACJA
RZUT POŁĄCZ DACHU
1: 100

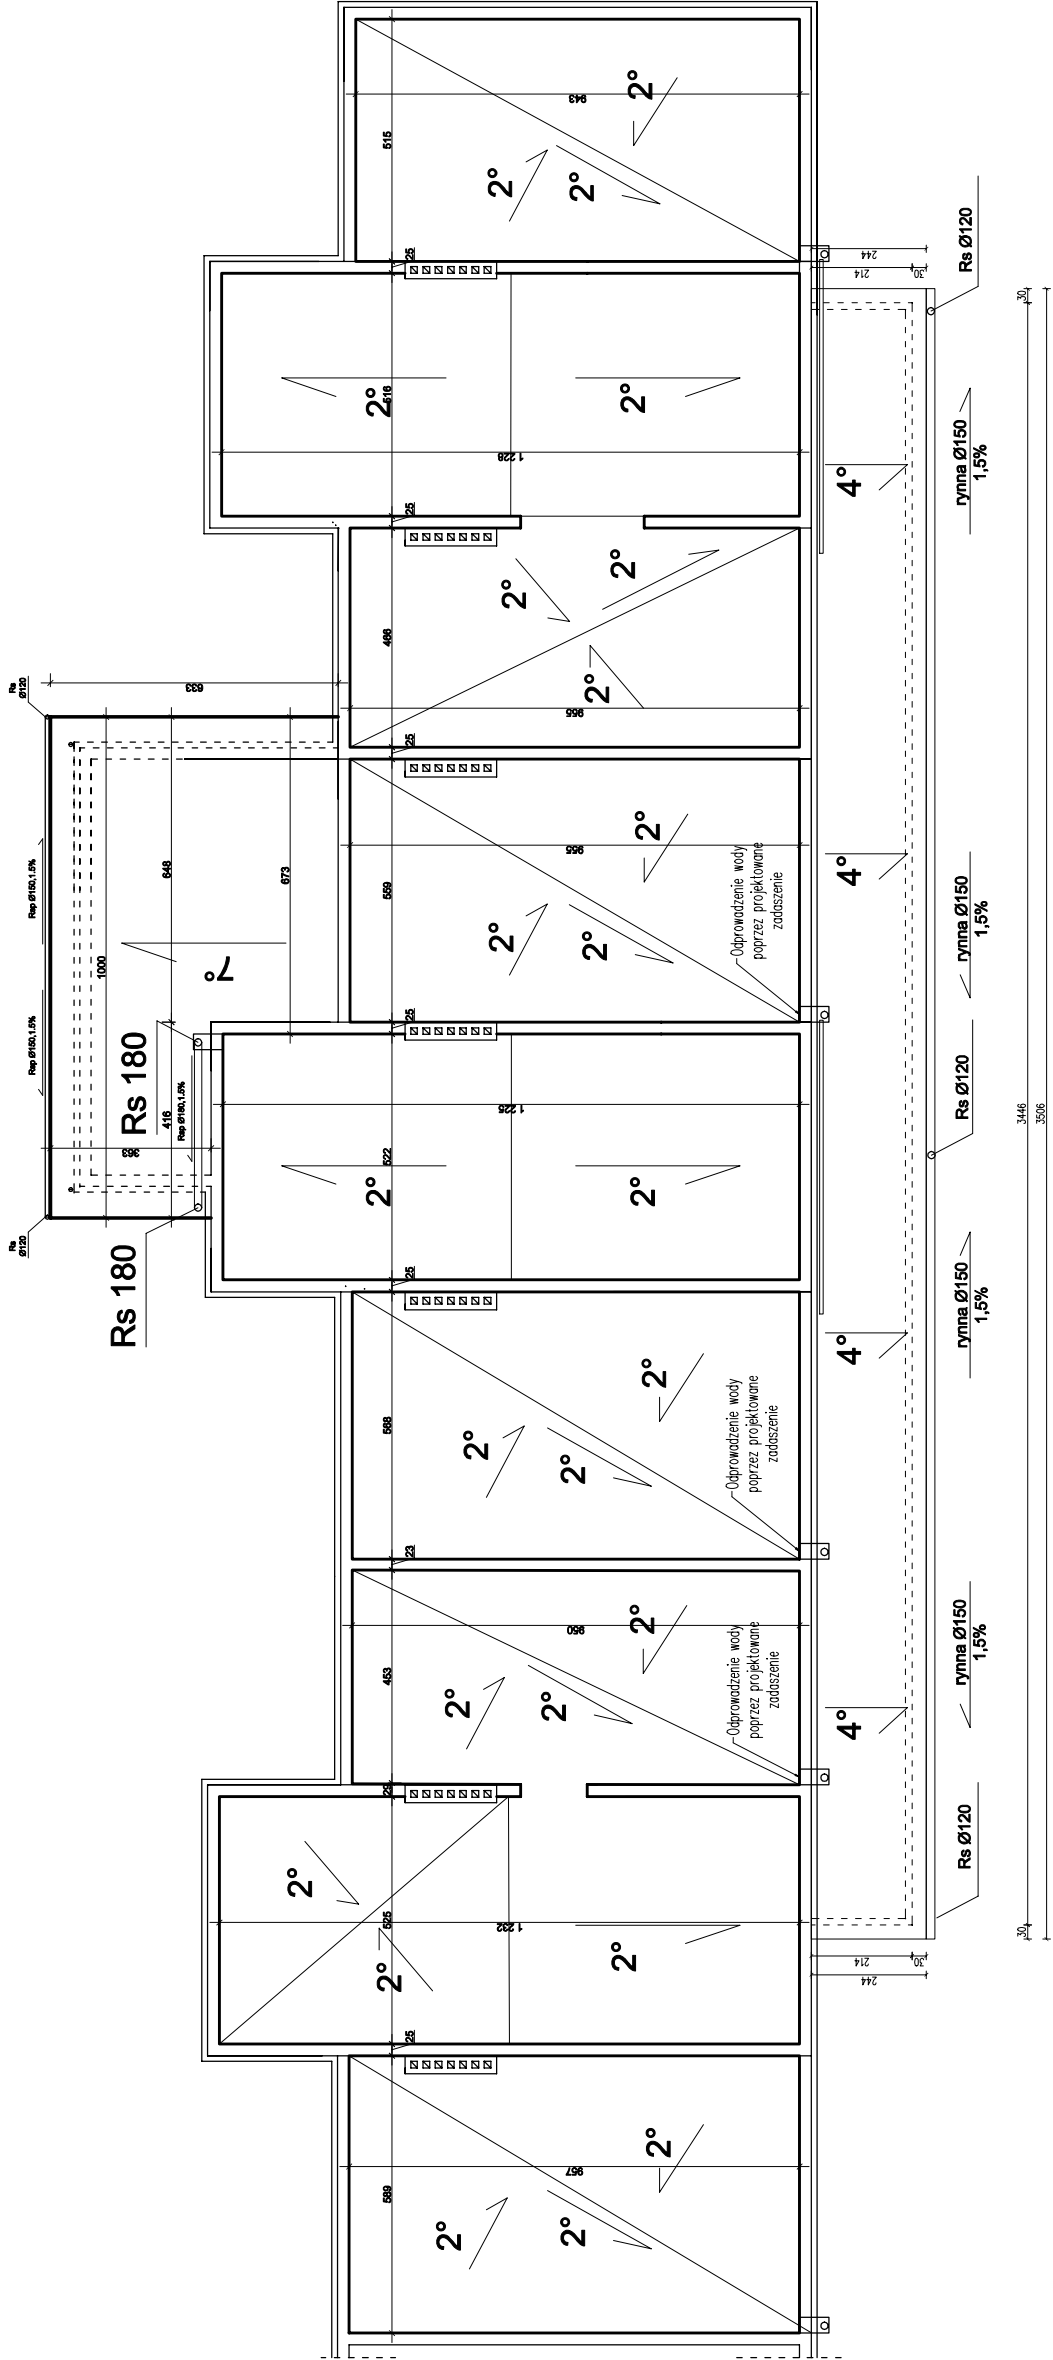

JEDNOSTKA PROJEKTOWA ARCH-BUD PROJEKTOWANIE I NADZÓR BUDOWLANY MGR INŻ. MICHAŁ KAMIŃSKI 13-332 JAMIELNIK UL. NOWA 9 NIP 744 175 51 16	BRANŻA: BUDOWLANA	NR RYS. 1-3
	PROJEKTOWAŁ: mgr inż. architekci Michał Kamiński WAM00040PWOK/15 23WIMK02017	
	SPRAWDZIŁ:	
OBJEKT: Budowa sali zabaw przy przedszkolu w Kieleckich	ASYSTENT PROJEKTANTA:	
LOKALIZACJA: 14-220 Kieleckie ul. Jagiellońska 10, dz. nr 313	TYTUŁ RYSUNKU: INWENTARYZACJA RZUT POŁĄCZ DACHU 1 : 100	
INWESTOR: 14-220 Kieleckie, ul. Daszyńskiego 5		
DATA: 02.2022	SKALA: 1:100	