




PROJEKT ARCH.-BUDOWLANY
WIDOKI ELEWACJI
1:100

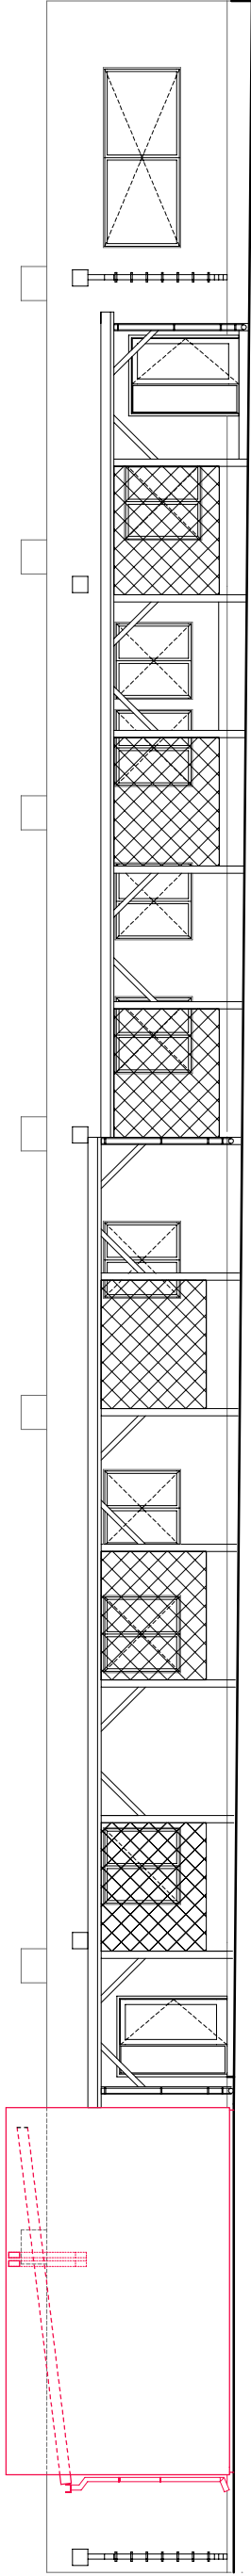

ELEWACJA FRONTOWA

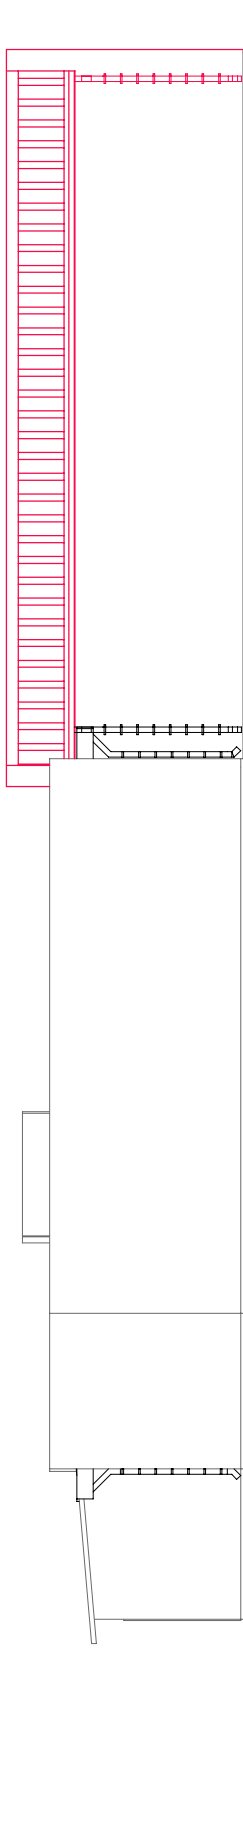

ELEWACJA BOCZNA I

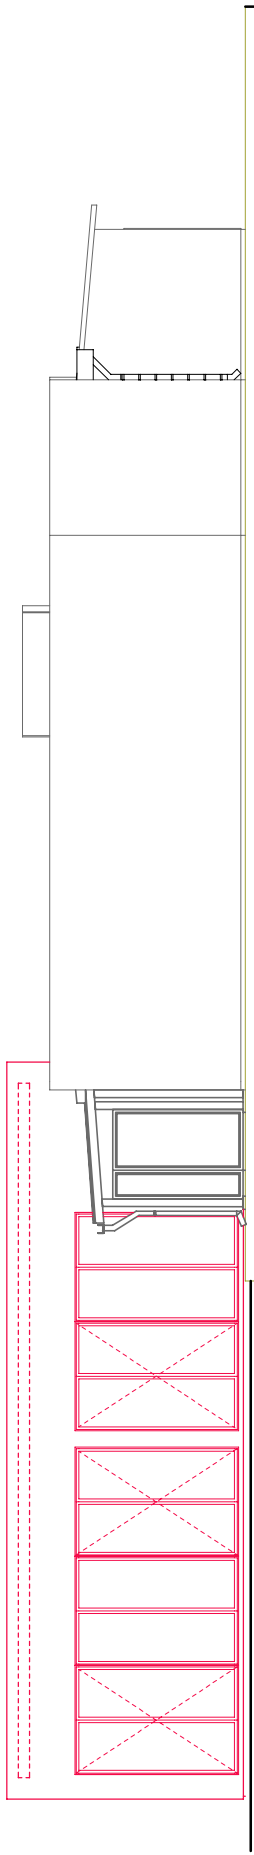

ELEWACJA BOCZNA II

JEDNOSTKA PROJEKTOWA	BRANŻA: BUDOWLANA	NR RYS. A-4
ARCHI-BUD PROJEKTOWANIE I NADZÓR BUDOWLANY MGR INŻ. MICHAŁ KAMIŃSKI 13-332 JAMIELNIK UL. NOWA 9 NIP 744 175 51 16	PROJEKTOWAŁ: mgr inż. architekt Michał Kamiński WAM/040/PWOK/15 23/WMO/KK/2017	
	SPRAWDZIŁ:	
OBIEKT: Budowa sali zabaw przy przedszkolu w Kleśkach	ASYSTENT PROJEKTANTA:	
LOKALIZACJA: 14-220 Kleśka ul. Jagiellońska 10, dz. nr 313		
INWESTOR: Gmina Kleśka 14-220 Kleśka, ul. Daszyńskiego 5		
DATA: 02.2022	SKALA: 1:100	
TYTUŁ RYSUNKU: PROJEKT ARCH.-BUDOWLANY WIDOK ELEWACJI 1 : 100		