




INWENTARYZACJA
WIDOKI ELEWACJI
1:100

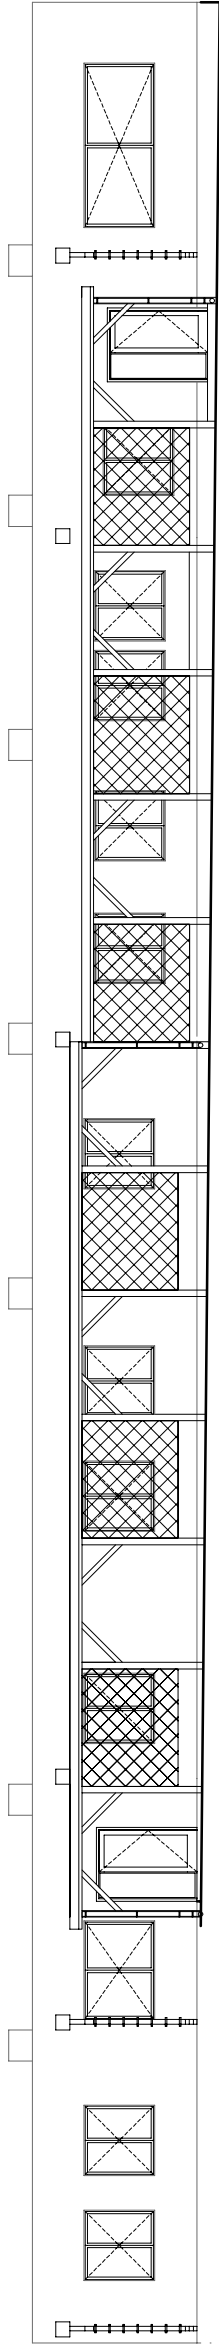

ELEWACJA FRONTOWA

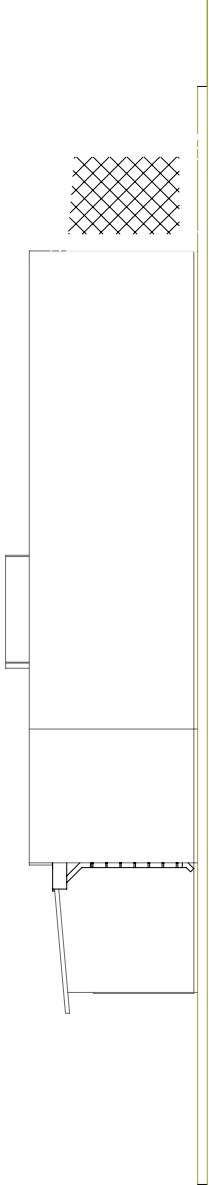

ELEWACJA BOCZNA I

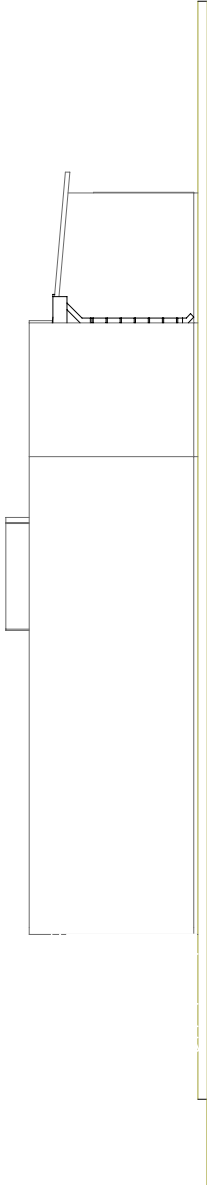

ELEWACJA BOCZNA II

JEDNOSTKA PROJEKTOWA	BRANŻA: BUDOWLANA	NR RYS. 1-4
ARCH-BUD PROJEKTOWANIE I NADZÓR BUDOWLANY MGR INŻ. MICHAŁ KAMIŃSKI 13-332 JAMIELNIK UL. NOWA 9 NIP 744 175 51 16	PROJEKTOWAŁ: mgr inż. architekt Michał Kamiński WAM00001P/POK/15 23WMOCKO2017	
	SPRAWDZIŁ:	
OBJEKT: Budowa sali zabaw przy przedszkolu w Kłajkach	ASYSTENT PROJEKTANTA:	
LOKALIZACJA: 14-220 Kłajka ul. Jagiellońska 1b, dz. nr 313	TYTUŁ RYSUNKU:	
INWESTOR: Gmina Kłajka 14-220 Kłajka, ul. Dąbrowskiego 6	INWENTARYZACJA WIDOKI ELEWACJI	
DATA: 02.2022	SKALA: 1:100	1 : 100