



ELEWACJA PÓŁNOCNA

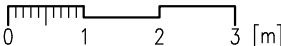

UWAGI

1. Poziom $\pm 0,00$ odnosi się do poziomu posadki parteru części "A" kompleksu szkolengo.
2. Wymiary sprawdzić i pasować na budowie.
3. Powierzchnie pomieszczeń liczone zgodnie z PN-ISO 9836.
4. Opis otworów drzwiowych podano w świetle ościeżnicy; zwrócić uwagę na różnicę w stosunku do wymiaru w świetle muru.
5. Wymiary podano w świetle wykończonych ścian.
6. Odkrywki wykonano lokalnie. Dopuszcza się występowanie innych warunków budowlanych poza miejscem wykonania odkrywek.
7. Wszelkie wątpliwości konsultować z projektantem.

SCHEMAT KOMPESU BUDYNKÓW

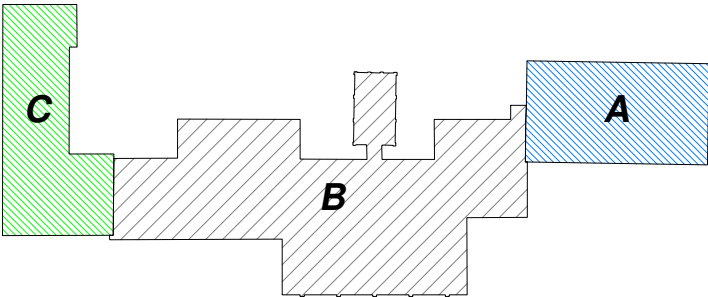

JEDNOSTKA PROJEKTOWA PROWADZĄCA:



Spółka z ograniczoną odpowiedzialnością Sp. k.
Ul. Dębowa 1/2, 82-500 Kwidzyn
www.grupayang.pl; e-mail: pracownia@grupayang.pl
mobile: +48 735 963 730

NAZWA OBIEKTU BUDOWLANEGO:

PROJEKT BUDOWLANO-WYKONAWCZY REMONTU
CZĘŚCI "B" KOMPLEKSU SZKOŁY PODSTAWOWEJ
W KISIELICACH

TYTUŁ (NAZWA) RYSUNKU:

ELEWACJE 2 – INWENTARYZACJA

SKALA:

1:100

NR RYSUNKU:

I-4

DATA:

MAJ 2022

PROJEKTANT	IMIĘ I NAZWISKO: ---	PODPIS:
	NR UPRAWNIENI: ---	
OPRACOWUJĄCY	IMIĘ I NAZWISKO: mgr inż. Sebastian Szakiel	PODPIS:
	NR UPRAWNIENI: POM/0221/P00K/07	
SPRAWDZAJĄCY	IMIĘ I NAZWISKO: ---	PODPIS:
	NR UPRAWNIENI: ---	