


ZESTAWIENIE POWIERZCHNI PARTERU			
NR POM.	NAZWA POMIESZCZENIA	POSADZKA	POWIERZCHNIA [m2]
0.12	korytarz	gres	30,40
0.13	sala lekcyjna	wykładzina pcv	60,83
0.14	biblioteka	wykładzina pcv	60,31
0.15	korytarz	gres	149,65
0.16	sala gimnastyczna	linoleum	555,49
0.17	magazynek	wykładzina pcv	8,50
0.18	magazynek	gres	17,77
0.19	magazynek	wykładzina pcv	19,29
0.20	WC	gres	4,29
0.21	pom. gospodarcze	gres	4,05
0.22	sala lekcyjna	wykładzina pcv	60,58
0.23	sala lekcyjna	wykładzina pcv	60,34
0.24	magazynek	wykładzina pcv	20,25
0.25	magazynek	wykładzina pcv	25,27
0.26	magazynek	wykładzina pcv	6,96
0.27	magazynek	wykładzina pcv	5,34
0.28	przedsiónek szatni	gres	4,10
0.29	WC szatni	gres	5,80
0.30	szatnia	gres	12,84
0.31	prysznic	gres	11,11
0.32	przedsiónek szatni	gres	4,16
0.33	WC szatni	gres	4,56
0.34	prysznic	gres	11,19
0.35	szatnia	gres	13,87
0.36	szatnia	gres	14,49
0.37	mała sala gimnastyczna	deski	76,95
0.38	szatnia	gres	22,34
0.39	korytarz	linoleum	4,57
RAZEM			1275,3

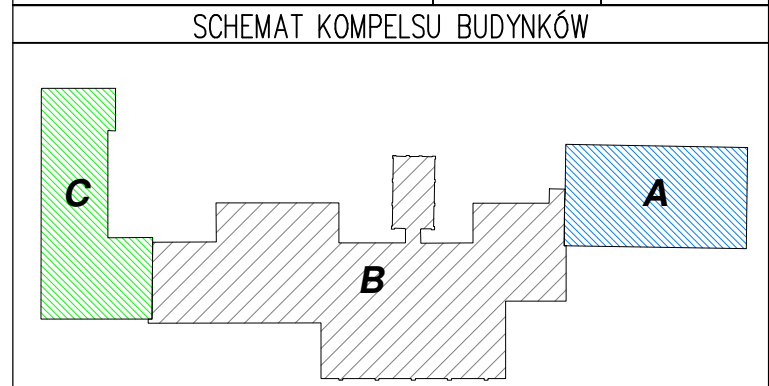

JEDYNOSTKA PROJEKTOWA PROWADZĄCA:

grupaYANG
architekci

Spółka z ograniczoną odpowiedzialnością Sp. k.
Ul. Dębowa 1/2, 82-500 Kwidzyn
www.grupayang.pl, e-mail: pracownia@grupayang.pl
mobile: +48 735 963 730

NAZWA OBIEKTU BUDOWLANEGO:
PROJEKT BUDOWLANO-WYKONAWCZY REMONTU
CZĘŚCI "B" KOMPLEKSU SZKOŁY PODSTAWOWEJ
W KISIELICACH

Tytuł (NAZWA) RYSUNKU:
RZUT PRZYZIEMIA – INWENTARYZACJA

SKALA: 1:100 NR RYSUNKU: I-1

DATA: MAJ 2022

PROJEKTANT: IMIĘ I NAZWISKO: --- NR UPRAWNIEN: ---	PODPIS:
OPRACOWAŁ: IMIĘ I NAZWISKO: mgr inż. Sebastian Szakiel NR UPRAWNIEN: POM/0221/P00K/07	PODPIS:
SPRACOWAŁ: IMIĘ I NAZWISKO: --- NR UPRAWNIEN: ---	PODPIS: