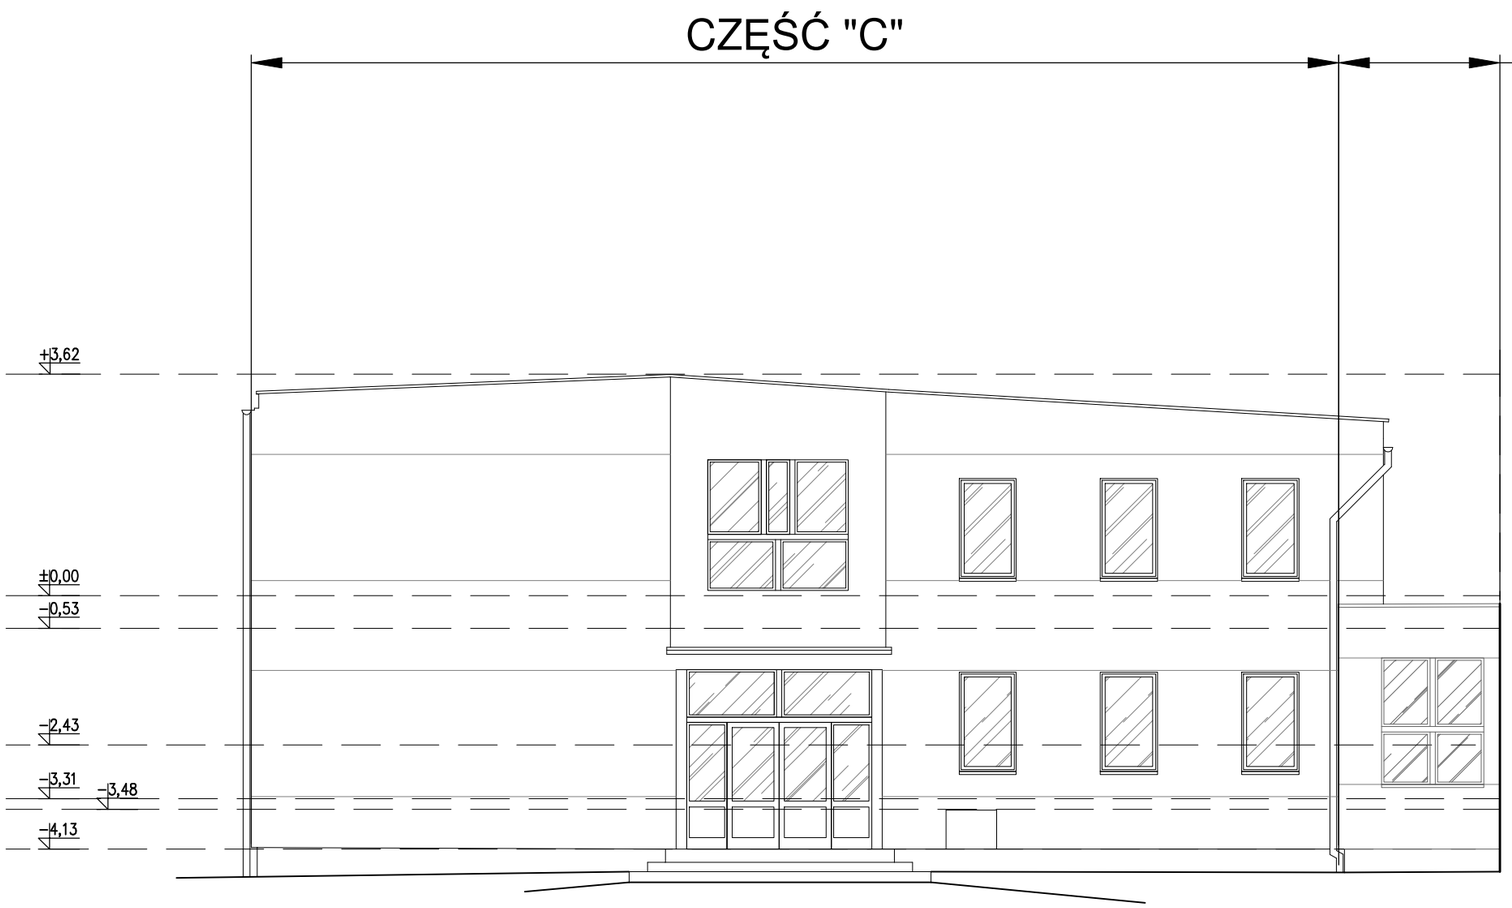

ELEWACJA WSCHODNIA

UWAGI

1. Poziom ±0,00 odnosi się do poziomu posadki parteru cześci "A" kompleksu szkolengo.
2. Wymiary sprawdzić i pasować na budowie.
3. Powierzchnie pomieszczeń liczone zgodnie z PN–ISO 9836.
4. Opis otworów drzwiowych podano w świetle ościeżnicy; zwrócić uwagę na różnicę w stosunku do wymiaru w świetle muru.
5. Wymiary podano w świetle wykończonych ścian.
6. Odkrywki wykonano lokalnie. Dopuszcza się występowanie innych warunków budowlanych poza miejscem wykonania odkrywek.
7. Wszelkie wątpliwości konsultować z projektantem.

JEDNOSTKA PROJEKTOWA PROWADZĄCA:

grupaYANG architekci

Spółka z ograniczoną odpowiedzialnością Sp. k.
Ul. Dębowa 1/2, 82–500 Kwidzyn
www.grupayang.pl; e–mail: pracownia@grupayang.pl
mobile: +48 735 963 730

NAZWA OBIEKTU BUDOWLANEGO:

PROJEKT BUDOWLANO–WYKONAWCZY REMONTU CZĘŚCI "C" KOMPLEKSU SZKOŁY PODSTAWOWEJ W KISIELICACH

TYTUŁ (NAZWA) RYSUNKU:

ELEWACJA WSCHODNIA – INWENTARYZACJA

SKALA:	NR RYSUNKU:
1:100	I–4

DATA: MAJ 2022

PROJEKTANT	IMIĘ I NAZWISKO: –––	PODPIS:
	NR UPRAWNIEŃ: –––	
OPRACOWUJĄCY	IMIĘ I NAZWISKO: mgr inż. Sebastian Szakiel	PODPIS:
	NR UPRAWNIEŃ: POM/0221/POOK/07	
SPRAWDZAJĄCY	IMIĘ I NAZWISKO: –––	PODPIS:
	NR UPRAWNIEŃ: –––	