


LEGENDA	
ELEMENTY BUDYNKU	
---	Ściany/elementy istniejące
---	Ściany/elementy projektowane
---	Ściany/elementy przeznaczone do rozbioru

ZESTAWIENIE POWIERZCHNI PARTERU			
NR POM.	NAZWA POMIESZCZENIA	POSADZKA	POWIERZCHNIA [m2]
0.12	korytarz	b/z	30,40
0.13	sala lekcyjna	tarkett	60,83
0.14	biblioteka	tarkett	60,31
0.15	korytarz	b/z	149,65
0.16	sala gimnastyczna	b/z	555,49
0.17	magazynek (poza zakresem remontu)	b/z	8,50
0.18	magazynek (poza zakresem remontu)	b/z	17,77
0.19	magazynek (poza zakresem remontu)	b/z	19,29
0.20	WC	gres	4,29
0.21	pom. gospodarcze	gres	4,05
0.22	sala lekcyjna	tarkett	60,58
0.23	sala lekcyjna	tarkett	60,34
0.24	magazynek	tarkett	20,25
0.25	magazynek	tarkett	25,27
0.26	magazynek	tarkett	6,96
0.27	magazynek	tarkett	5,34
0.28	przedśionalek szatni	gres	4,10
0.29	WC szatni	gres	5,80
0.30	szatnia	gres	12,84
0.31	pryznice	gres	11,11
0.32	przedśionalek szatni	gres	4,16
0.33	WC szatni	gres	4,56
0.34	pryznice	gres	11,19
0.35	szatnia	gres	13,87
0.36	szatnia	gres	14,49
0.37	mała sala gimnastyczna	b/z	76,35
0.38	szatnia	gres	22,34
0.39	korytarz	gres	4,57
RAZEM			1275,3

- UWAGI
- Poziom  $\pm 0,00$  odnosi się do poziomu posadzki parteru części "A" kompleksu szkolnego.
  - Wymiary sprawdzić i dopasować do budowy.
  - Powierzchnie pomieszczeń liczone zgodnie z PN-ISO 9836.
  - Opis otworów drzwiowych podano w świetle ościeżnicy; zwrócić uwagę na różnicę w stosunku do wymiaru w świetle muru.
  - Wymiary podano w świetle wykończonych ścian.
  - Odkrytki wykonano lokalnie. Dopuszczają się występowanie innych warunków budowlanych poza miejscem wykonania odkrywek.
  - Wszelkie wątpliwości konsultować z projektantem.
  - Projekt rozpatrywać razem z częścią branżową.

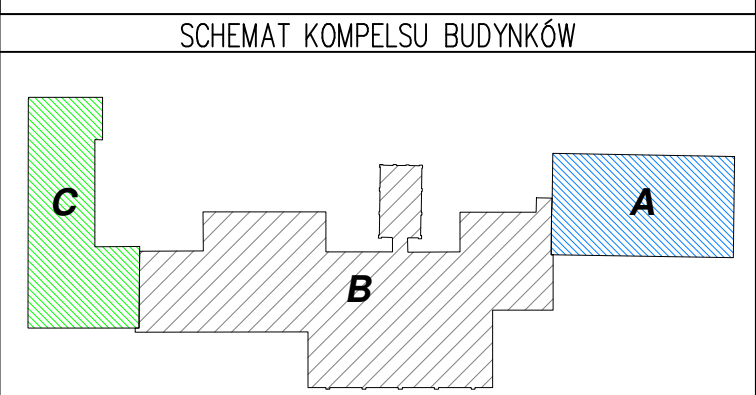

JEDYNOŚĆ PROJEKTOWA PROWADZĄCA:

**grupaYANG**  
architekci

Spółka z ograniczoną odpowiedzialnością Sp. k.  
Ul. Dębowa 1/2, 82-500 Kwidzyn  
www.grupayang.pl, e-mail: pracownia@grupayang.pl  
mobile: +48 735 963 730

NAZWA OBIEKTU BUDOWLANEGO:

PROJEKT BUDOWLANO-WYKONAWCZY REMONTU  
CZĘŚCI "B" KOMPLEKSU SZKOŁY PODSTAWOWEJ  
W KISIELICACH

TYTUŁ (NAZWA) RYSUNKU:

RZUT PRZYZIEMIA

SKALA:

1:100

NR RYSUNKU:

A-1

DATA:

MAJ 2022

PROJEKTANT	IMIĘ I NAZWISKO:	mgr inż. arch. Michał Jabłoński	PODPIS:
	NR UPRAWNIEN:	PO/KK/175/2007	
OPRACOWAŁ	IMIĘ I NAZWISKO:	mgr inż. Sebastian Szakiel	PODPIS:
	NR UPRAWNIEN:	POM/0221/P00K/07	
SPRZĄDZAJĄCY	IMIĘ I NAZWISKO:		PODPIS:
	NR UPRAWNIEN:		