

PROJEKT GEOLOGICZNO - TECHNICZNY OTWORU

objętego Projektem robót geologicznych na wykonanie ujęcia wody podziemnej w utworach czwartorzędowych (studnia nr 2a) na terenie komunalnego ujęcia wody podziemnej w Jedrychowie gm. Kisielice

zatwierdzonym przez: z dnia

Zleceniodawca: Przedsiębiorstwo Usług Komunalnych Sp. z o.o.
w Kisielicach, ul. Kolejowa 1

Wykonawca wiercenia:

Zaliczenie zakładu górniczego do grupy:

Cel wiercenia: Zaspalzenie w wodę, otwór zastępczy

Projektowana głębokość: 60,0 m

Plan usytuowania wiertnicy oraz miejsca składowania odpadów wiertniczych
Skala 1 : 500

Teren zakładu górniczego

Wiertnica typ

Wieża typ wysokość

Udźwig kG

Stół wiertniczy typ

Głowica płuczkowa typ


Pompy płuczkowe typ

Napęd wyciągu typ

Olinowanie liny

Wykaz urządzeń i zabudowań wiertni:


-
-
-
-

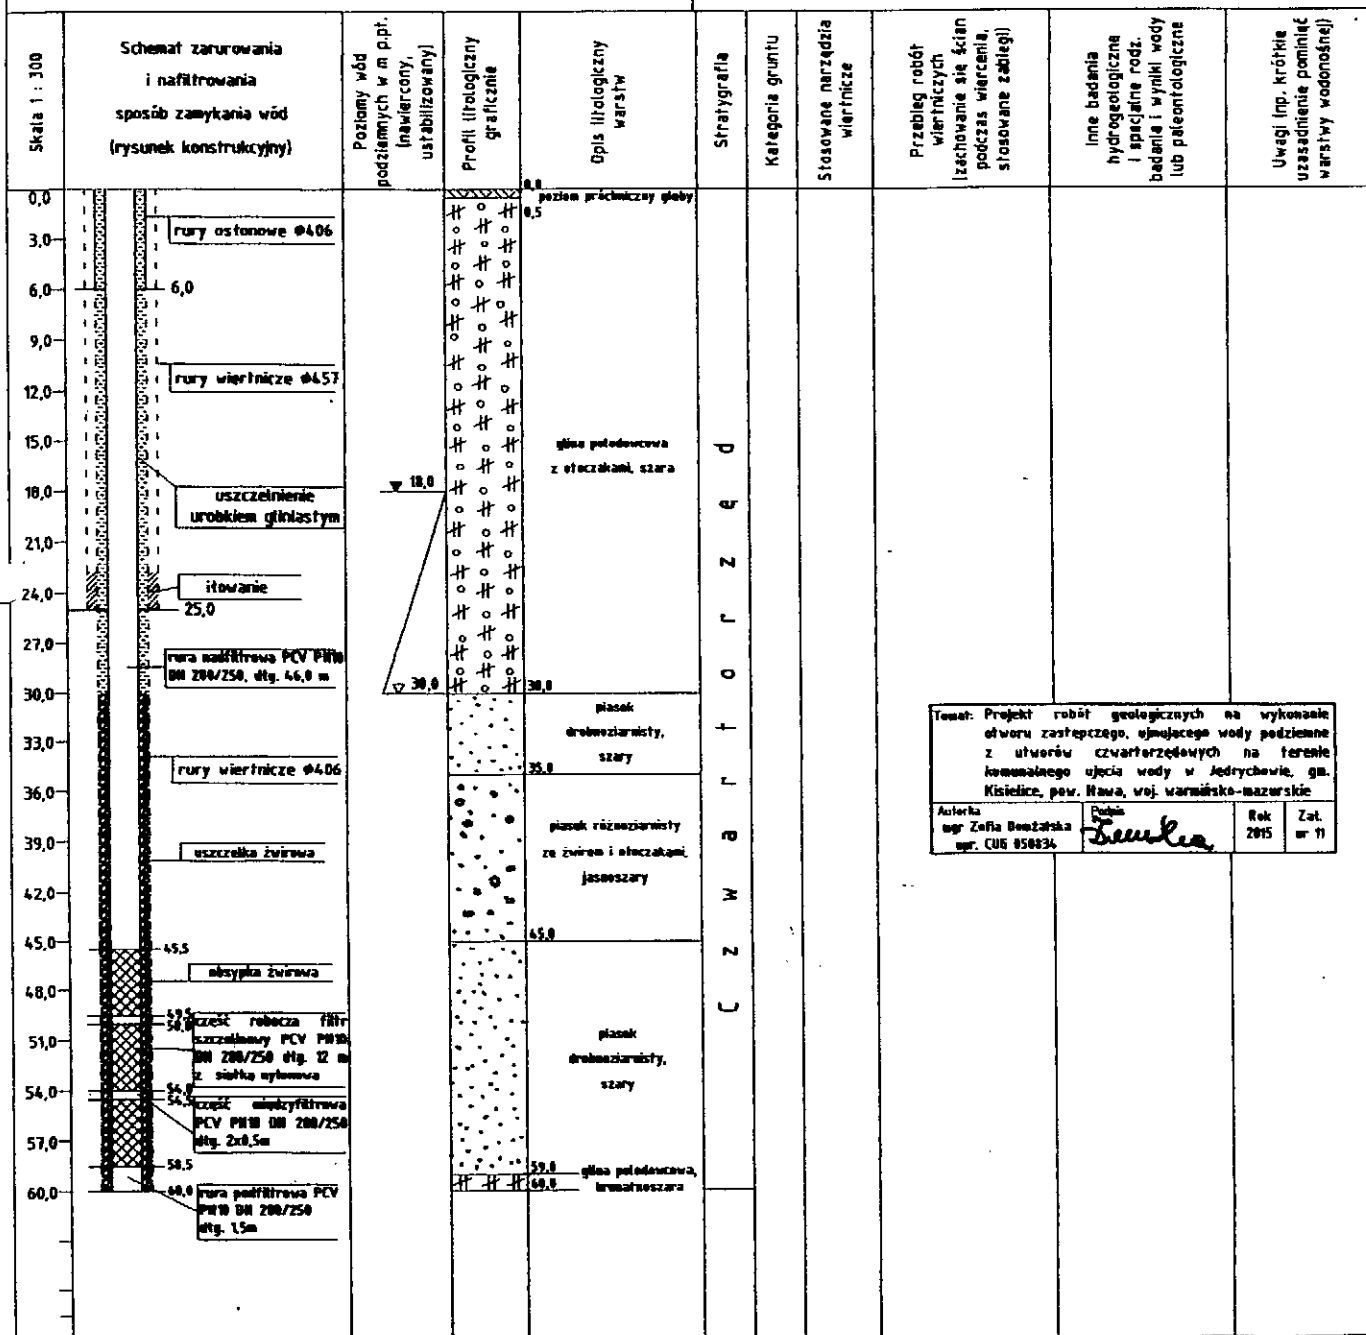

Kopia mapy zasadniczej
w skali 1:500
m2
m4
m10
m14
m16
m17
Woj.
Powi.
Mias.
Obre.

MAPA SYTUACYJNO - WYSOKOŚCIOWA TERENU KOMUNALNEGO UJĘCIA WODY w Jędrzychowie skala 1: 500

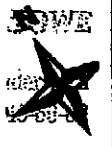

Objaśnienia

- granica terenu ujęcia
- - - granica terenu ochrony bezpośredniej
- studnia podstawowa nr 1
- studnia nr 2 - do likwidacji
- projektowany otwór zastępczy nr 2a
- 01 stacja uzdatniania wody
- 02 trójkomorowy odстойnik wód popłucznic

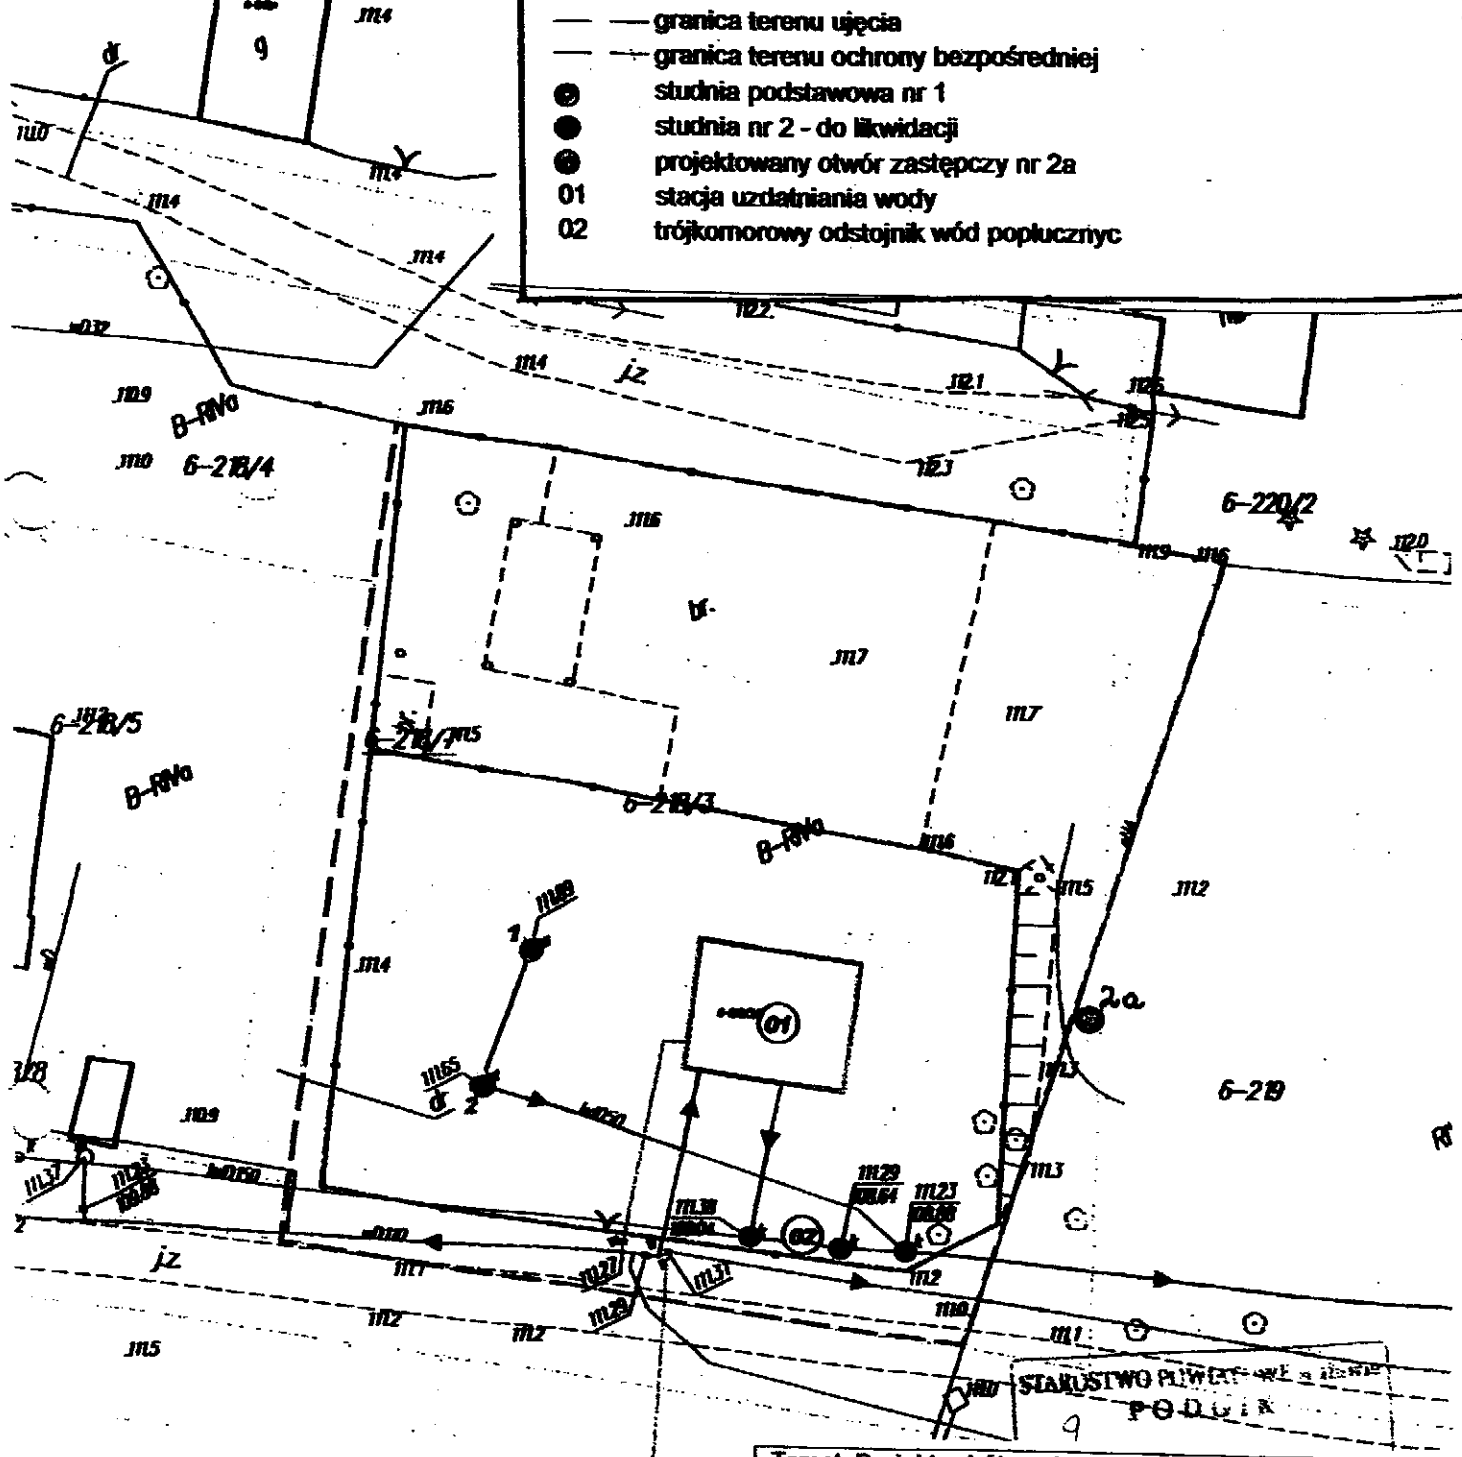

Temat: Projekt robót geologicznych na wykonanie otworu zastępczego nr 2a, ujmującego wody podziemne z utworów czwartorzędowych, na terenie komunalnego ujęcia wody w Jędrzychowie gm. Kisielice, pow. Iława woj. warmińsko - mazurskie

Autorka	Podpis	Rok	Załącznik
mgr Zofia Domżańska upr. CUG 050834	<i>Domżańska</i>	2015	Nr 9

6-430/2
6-227
B-100
14
B-100
1/4
1/5
