


PROJEKT ARCH. BUDOWLANY
RZUT PRZYZIEMIA
1 : 50

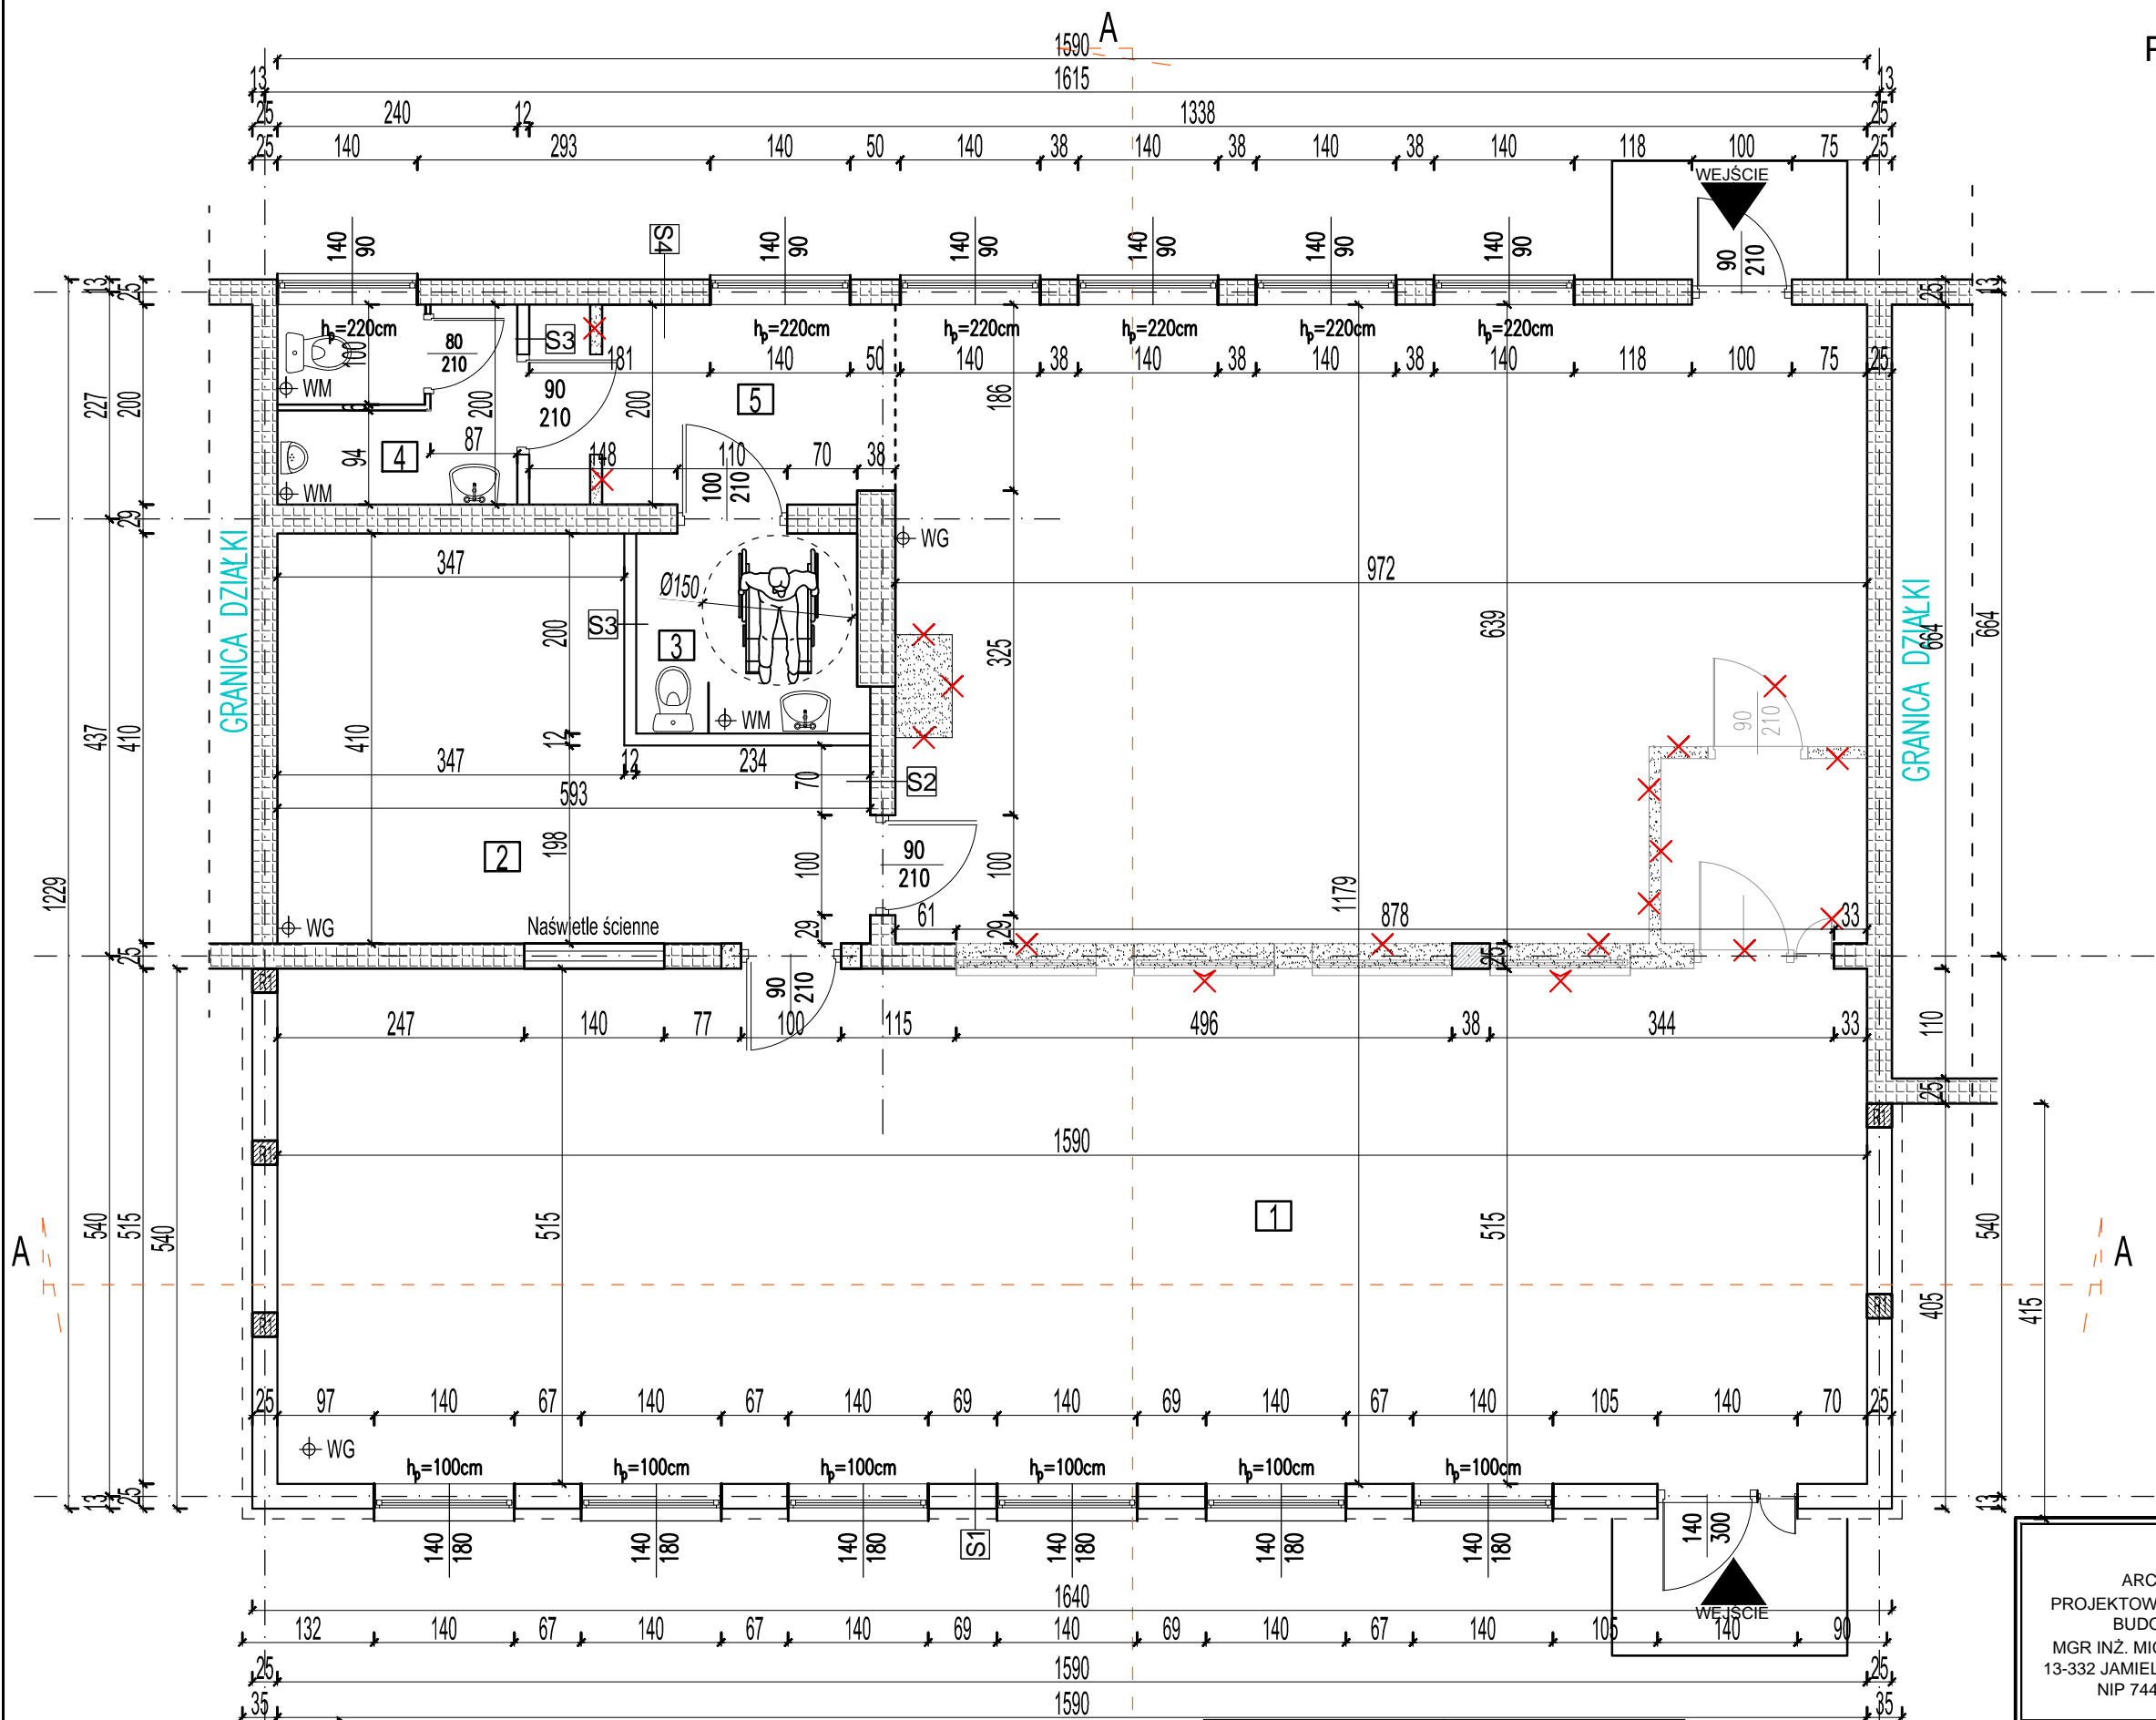

ZESTAWIENIE POWIERZCHNI POMIESZCZEŃ		
Przyziemia		
NR	NAZWA POMIESZCZENIA	POW. [m²]
POMIESZCZENIA		
1.00	ŚWIETLICA	146.10
2.00	ZAPLECZE	19.10
3.00	WC OGÓLNODOSTĘPNE Z DOSTOSOWANIEM DLA OSÓB NIEPEŁNOSPRAWNYCH	4.48
4.00	SANITARIAT DAMSKI	4.80
5.00	KOMUNIKACJA	7.26
SUMA CAŁKOWITA		181.7400

Zestawienie powierzchni:
Powierzchnia zabudowy 200m²
Powierzchnia użytkowa 181,74m²
Kubatura 1130,8m³

- ▲ - Wejście do budynku
- Linia podziału pomieszczeń
- WG Went. grawitacyjna
- WM Went. mechaniczna
- Ściany istniejące
- Ściany projektowane do wykonania
- Ściany do rozbiórki

S1 - (ściana nośna zewnętrzna) tynk c-w max.gr.1,5cm cegła silikatowa gr. 24cm na zaprawie systemowej styropian EPS 70-0330 gr.10cm cienkowarstwowy tynk silikatowy	S3 - (ściana działowa) tynk c-w max.gr.1,5cm GAZOBETON gr. 12cm na zaprawie systemowej tynk c-w max.gr.1,5cm tynk c-w max.gr.1,5cm
S2 - (ściana nośna wewnętrzna) tynk c-w max.gr.1,5cm istniejąca ściana ceglana na zaprawie systemowej tynk c-w max.gr.1,5cm	S4 - (ściana działowa) istniejąca ściana ceglana

ARCHI-BUD PROJEKTOWANIE I NADZÓR BUDOWLANY MGR INŻ. MICHAŁ KAMIŃSKI 13-332 JAMIELNIK UL. NOWA 9 NIP 744 175 51 16	BRANŻA: BUDOWLANA	ARCHITEKTURA -NR RYS.3
	PROJEKTOWAŁ: mgr inż. architekt Michał Kamiński 23WMOKK/2107 w spec. architektonicznej b/o WAM/OO40/PWOK/15 w spec. konst-bodowlanej b/o	
	ASYSTENT PROJEKTANTA: inż. Szymon Gula	
	TYTUŁ RYSUNKU: PROJEKT ARCH. BUDOWLANY RZUT PRZYZIEMIA 1 : 50	
LOKALIZACJA: Krzywka, działka geod. nr 18/8, obręb Krzywka, gm Kisielice, Id działki :280704_5.0009.18/8	INWESTOR: Gmina Kisielice, ul. Daszyńskiego 5 14-220 Kisielice	
DATA: 03.2022	SKALA: 1:50	