


PROJEKT ARCH. BUDOWLANY
RZUT KONSTRUKCJI DACHU
1 : 100

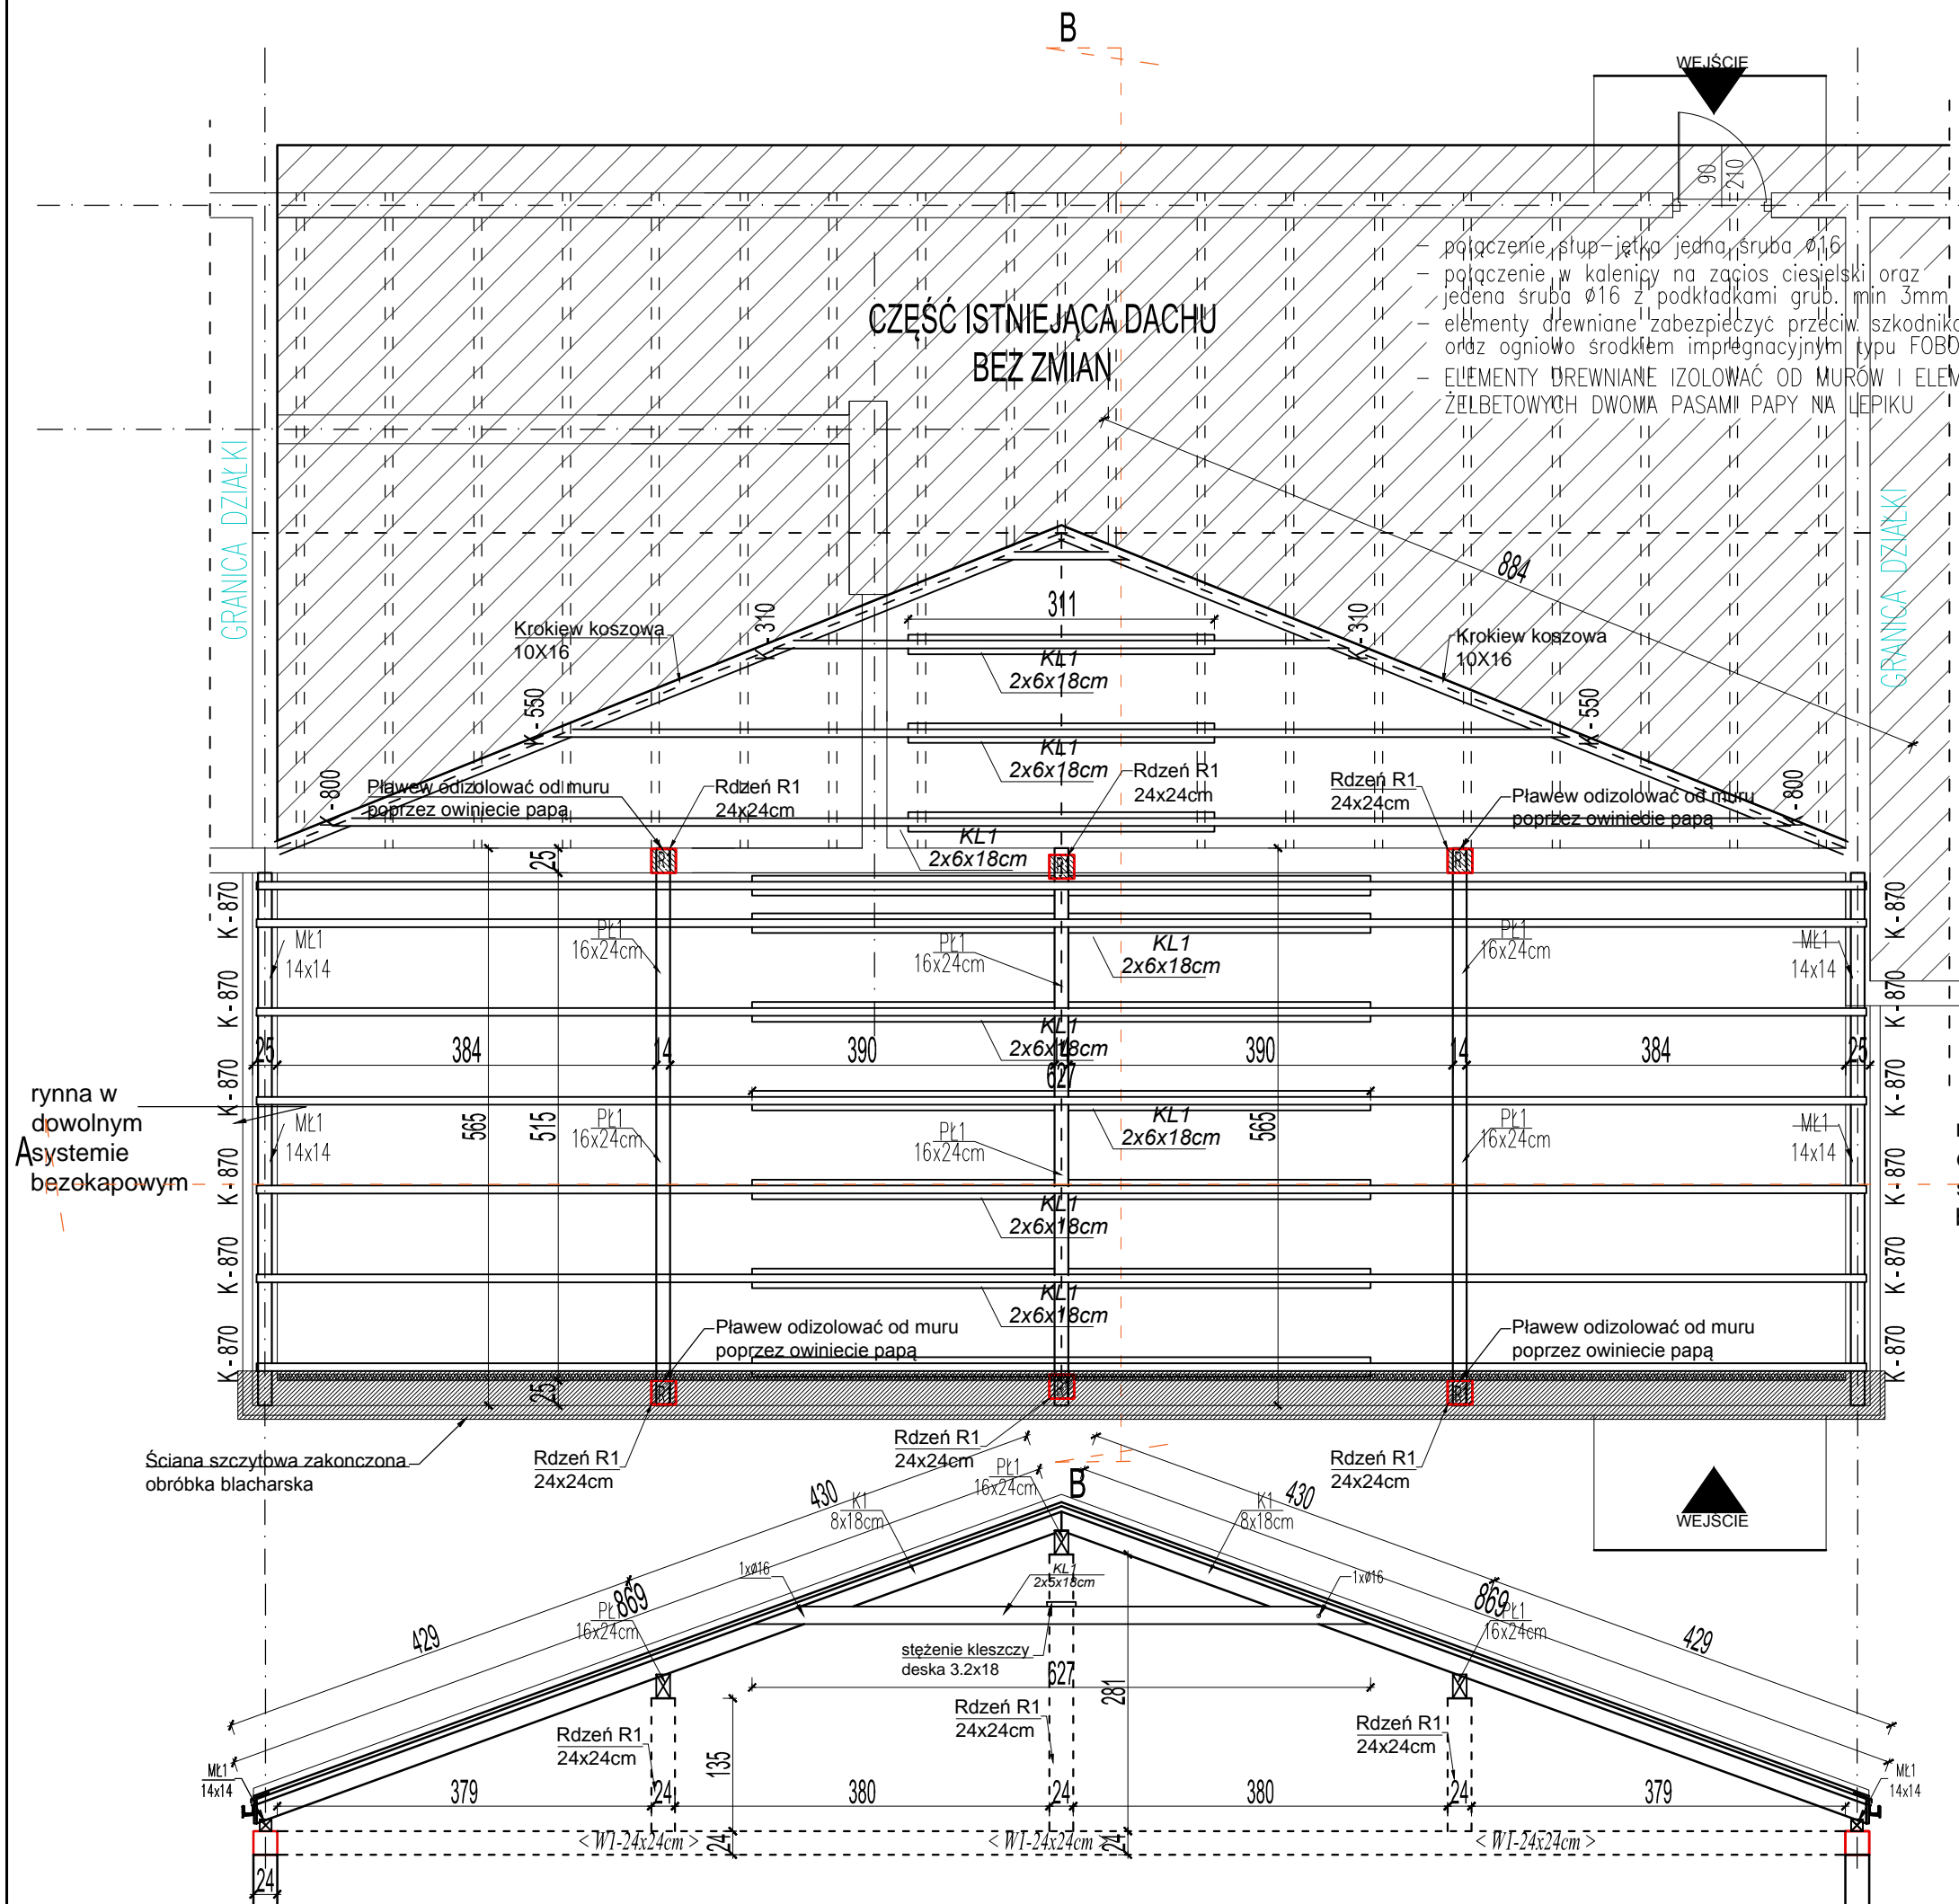

1. Przed przystąpieniem do trasowania elementów wszystkie elementy sprawdzić w naturze.
 2. Podane elementy nie uwzględniają zapasu - należy dodatkowo do każdego elementu dodać 20cm.
 3. Dodatkowe elementy drewniane związane z mocowaniem i montażem poszczególnych elementów konstrukcji i pokryciem dachu wg. wskazań i decyzji nadzoru budowy (kierownik budowy , projektami adaptacji)
 4. Krokwie podcinać na podparciu przy płatwi przy murłacie maksymalnie 4cm.
- Wszystkie powierzchnie zewnętrzne kominów będące w odległości mniejszej niż 30 cm od elementów drewnianych , należy obłożyć tynkiem gr. 25 mm na siatce i dodatkowo wyizolować wełną mineralną gr min 5cm.
- Murłaty kłowić do wieńca opasowego kotwami ocynkowanymi średnicy 16 mm w odstępach 1.2 m.

M- MURŁATY 14X14
P- PŁATEWY 16X24
K- KROKIEW 8X18
DŁUŻOŚCI POSZCZEGÓLNYCH
ELEMENTÓW PODANO NA RZUCIE ORAZ
WIDOKU
DODATKOWO
KONTROLATY 6X4
ŁATY 6X4
DESKA OKAPOWA I DOCZOŁWA 3,2X22

DREWNO KLASY: C20

PRZED ZAMÓWIENIEM TARCICY NALEŻY SPRAWDZIĆ
WSZYSTKIE WYMIARY, A EWENTUALNE ROZBIEŃNOŚCI
SKONSULTOWAĆ Z PROJEKTANTEM

<p style="text-align: center;">ARCHI-BUD</p> <p style="text-align: center;">PROJEKTOWANIE I NADZÓR</p> <p style="text-align: center;">BUDOWLANY</p> <p style="text-align: center;">MGR INŻ. MICHAŁ KAMIŃSKI</p> <p style="text-align: center;">13-332 JAMIELNIK UL. NOWA 9</p> <p style="text-align: center;">NIP 744 175 51 16</p>		<p style="text-align: center;">BRANŻA: BUDOWLANA</p>	<p style="text-align: center;">KONSTRUKCJA</p> <p style="text-align: center;">-NR RYS.3</p>
		<p style="text-align: center;">PROJEKTOWAŁ:</p> <p style="text-align: center;">mgr inż. architekt Michał Kamiński</p> <p style="text-align: center;">23WMOKK/2107 w spec. architektonicznej b/o</p> <p style="text-align: center;">WAM/OO40/PWOK/15 w spec. konst.-budowlanej b/o</p>	
<p>OBIEKT:</p> <p style="text-align: center;">Rozbudowa i przebudowa budynku świetlicy wiejskiej w miejscowości Krzywka</p>		<p>ASYSTENT PROJEKTANTA:</p> <p style="text-align: center;">inż. Szymon Gula</p>	
<p>LOKALIZACJA:</p> <p style="text-align: center;">Krzywka, działka geod. nr 18/8, obręb Krzywka, gm Kisielice, Id działki :280704_5.0009.18/8</p>		<p>TYTUŁ RYSUNKU:</p> <p style="text-align: center;">PROJEKT ARCH. BUDOWLANY</p> <p style="text-align: center;">RZUT KONSTRUKCJI DACHU</p> <p style="text-align: center;">1 : 100</p>	
<p>INWESTOR:</p> <p style="text-align: center;">Gmina Kisielice, ul. Daszyńskiego 5 14-220 Kisielice</p>			
<p>DATA:</p> <p style="text-align: center;">03.2022</p>	<p>SKALA:</p> <p style="text-align: center;">1 : 50</p>		