


PROJEKT ARCH. BUDOWLANY  
PRZEKRÓJ A-A  
1 : 50

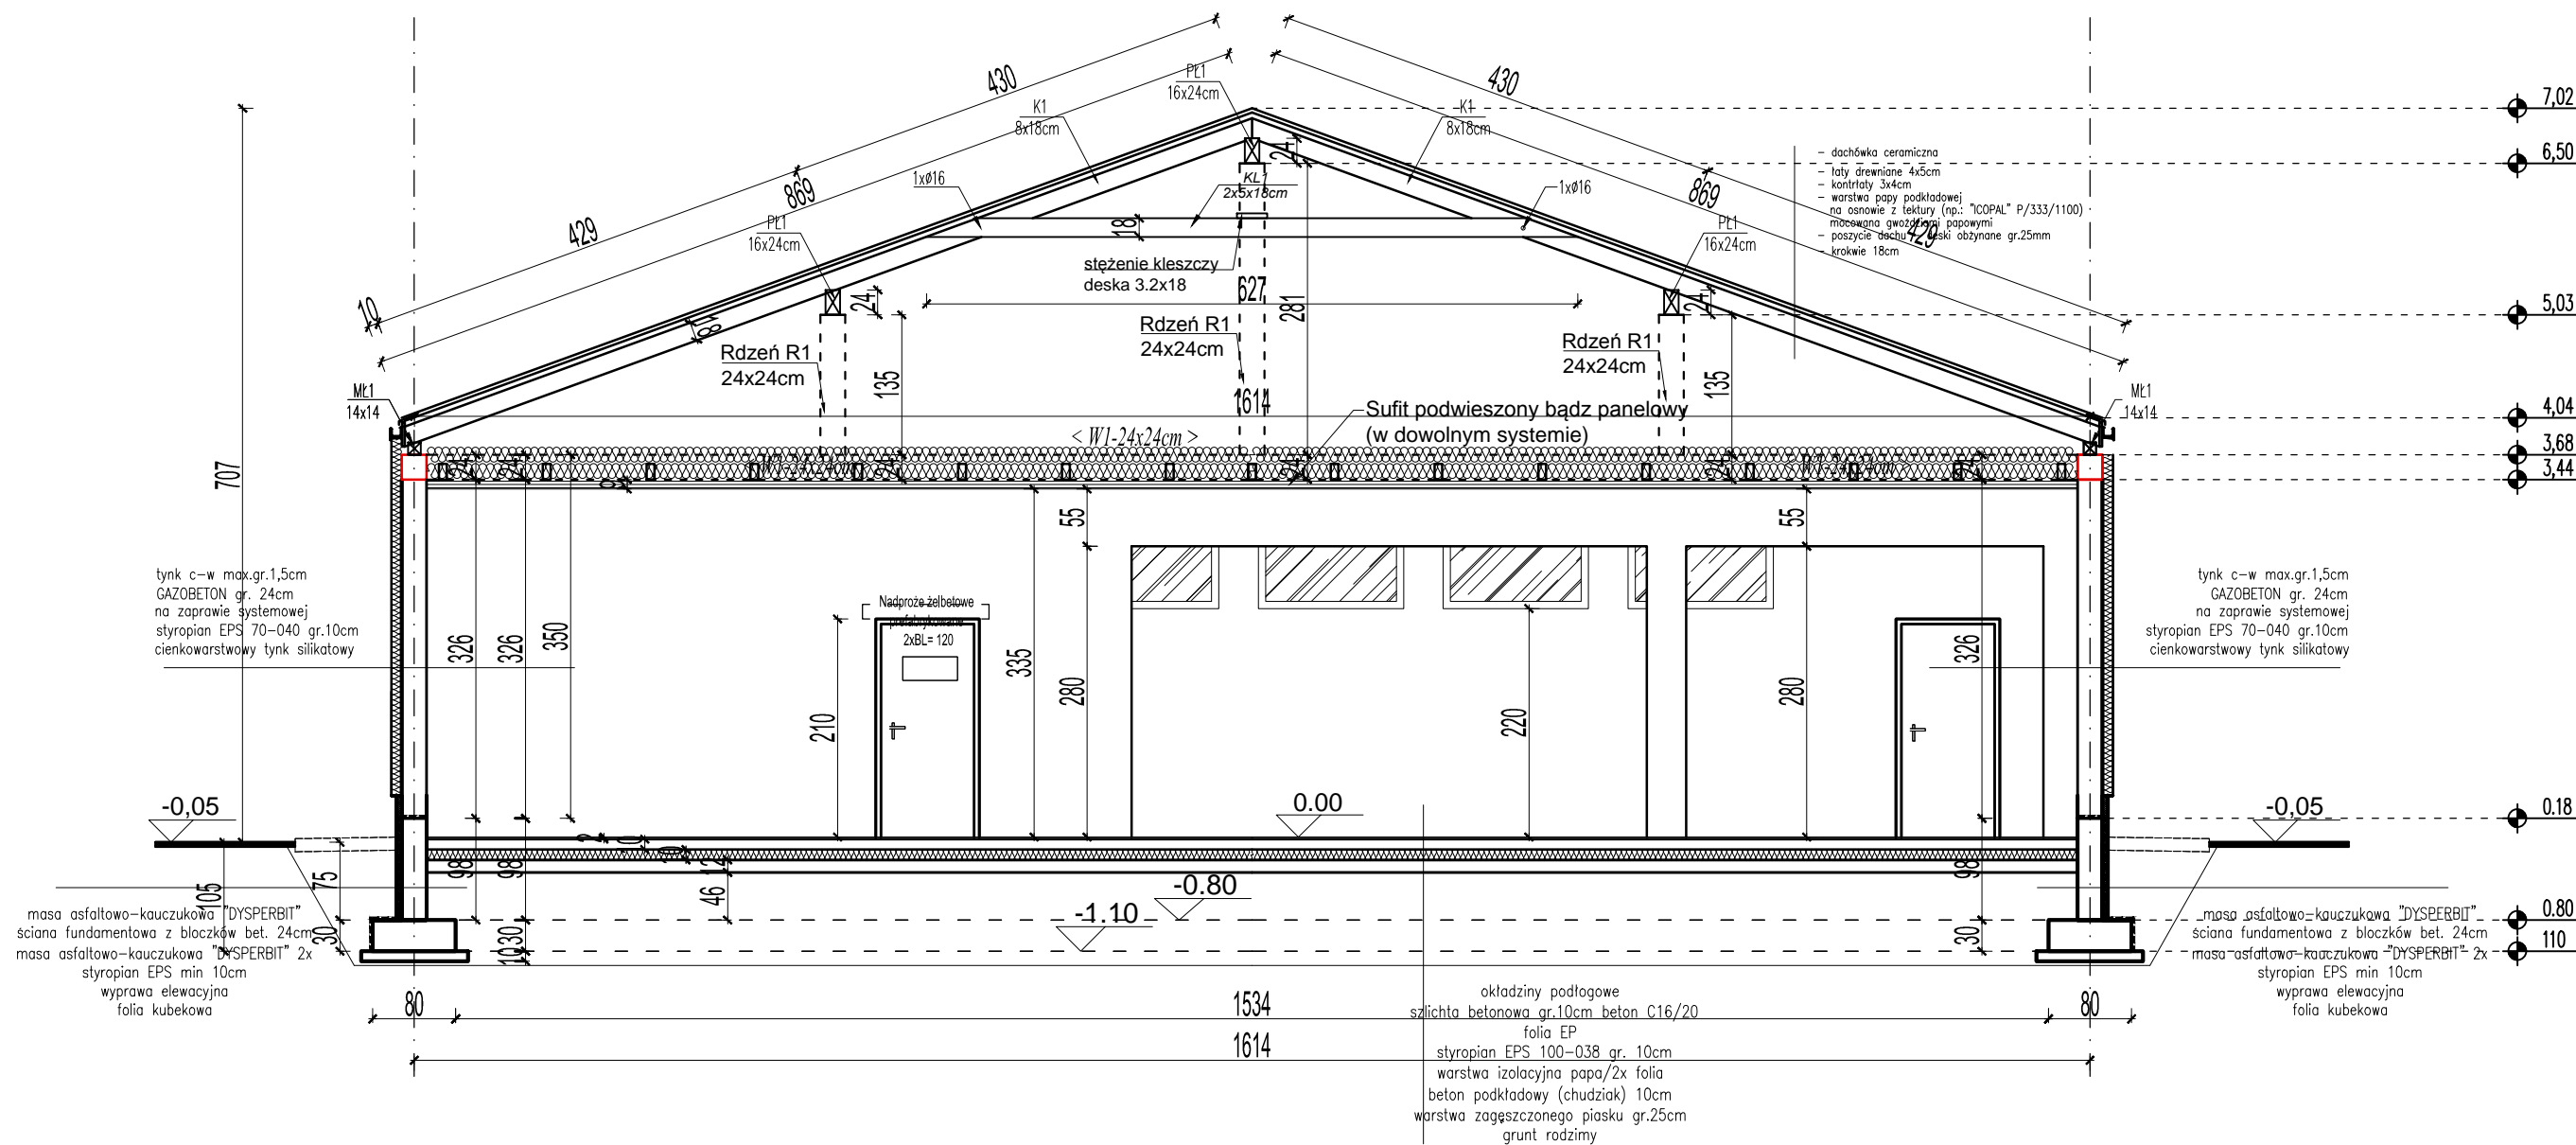

JEDNOSTKA PROJEKTOWA		BRANZA: BUDOWLANA		ARCHITEKTURA -NR RYS.4	
ARCHI-BUD PROJEKTOWANIE I NADZÓR BUDOWLANY MGR INŻ. MICHAŁ KAMIŃSKI 13-332 JAMIELNIK UL. NOWA 9 NIP 744 175 51 16		PROJEKTOWAŁ:  mgr inż. architekt Michał Kamiński 23WMOKK/2107 w spec. architektonicznej b/o WAM/OO40/PWOK/15 w spec. konst-bodowlanej b/o			
OBIEKT: Rozbudowa i przebudowa budynku świetlicy wiejskiej w miejscowości Krzywka		ASYSTENT PROJEKTANTA:  inż. Szymon Gula			
LOKALIZACJA: Krzywka, działka geod. nr 18/8, obręb Krzywka, gm Kisielice, Id działki :280704_5.0009.18/8		TYTUŁ RYSUNKU:  PROJEKT ARCH. BUDOWLANY RZUT PARTERU 1 : 50			
INWESTOR: Gmina Kisielice, ul. Daszyńskiego 5 14-220 Kisielice					
DATA: 03.2022					