


INWENTRYZACJA
RZUT PRZYZIEMIA
1 : 50

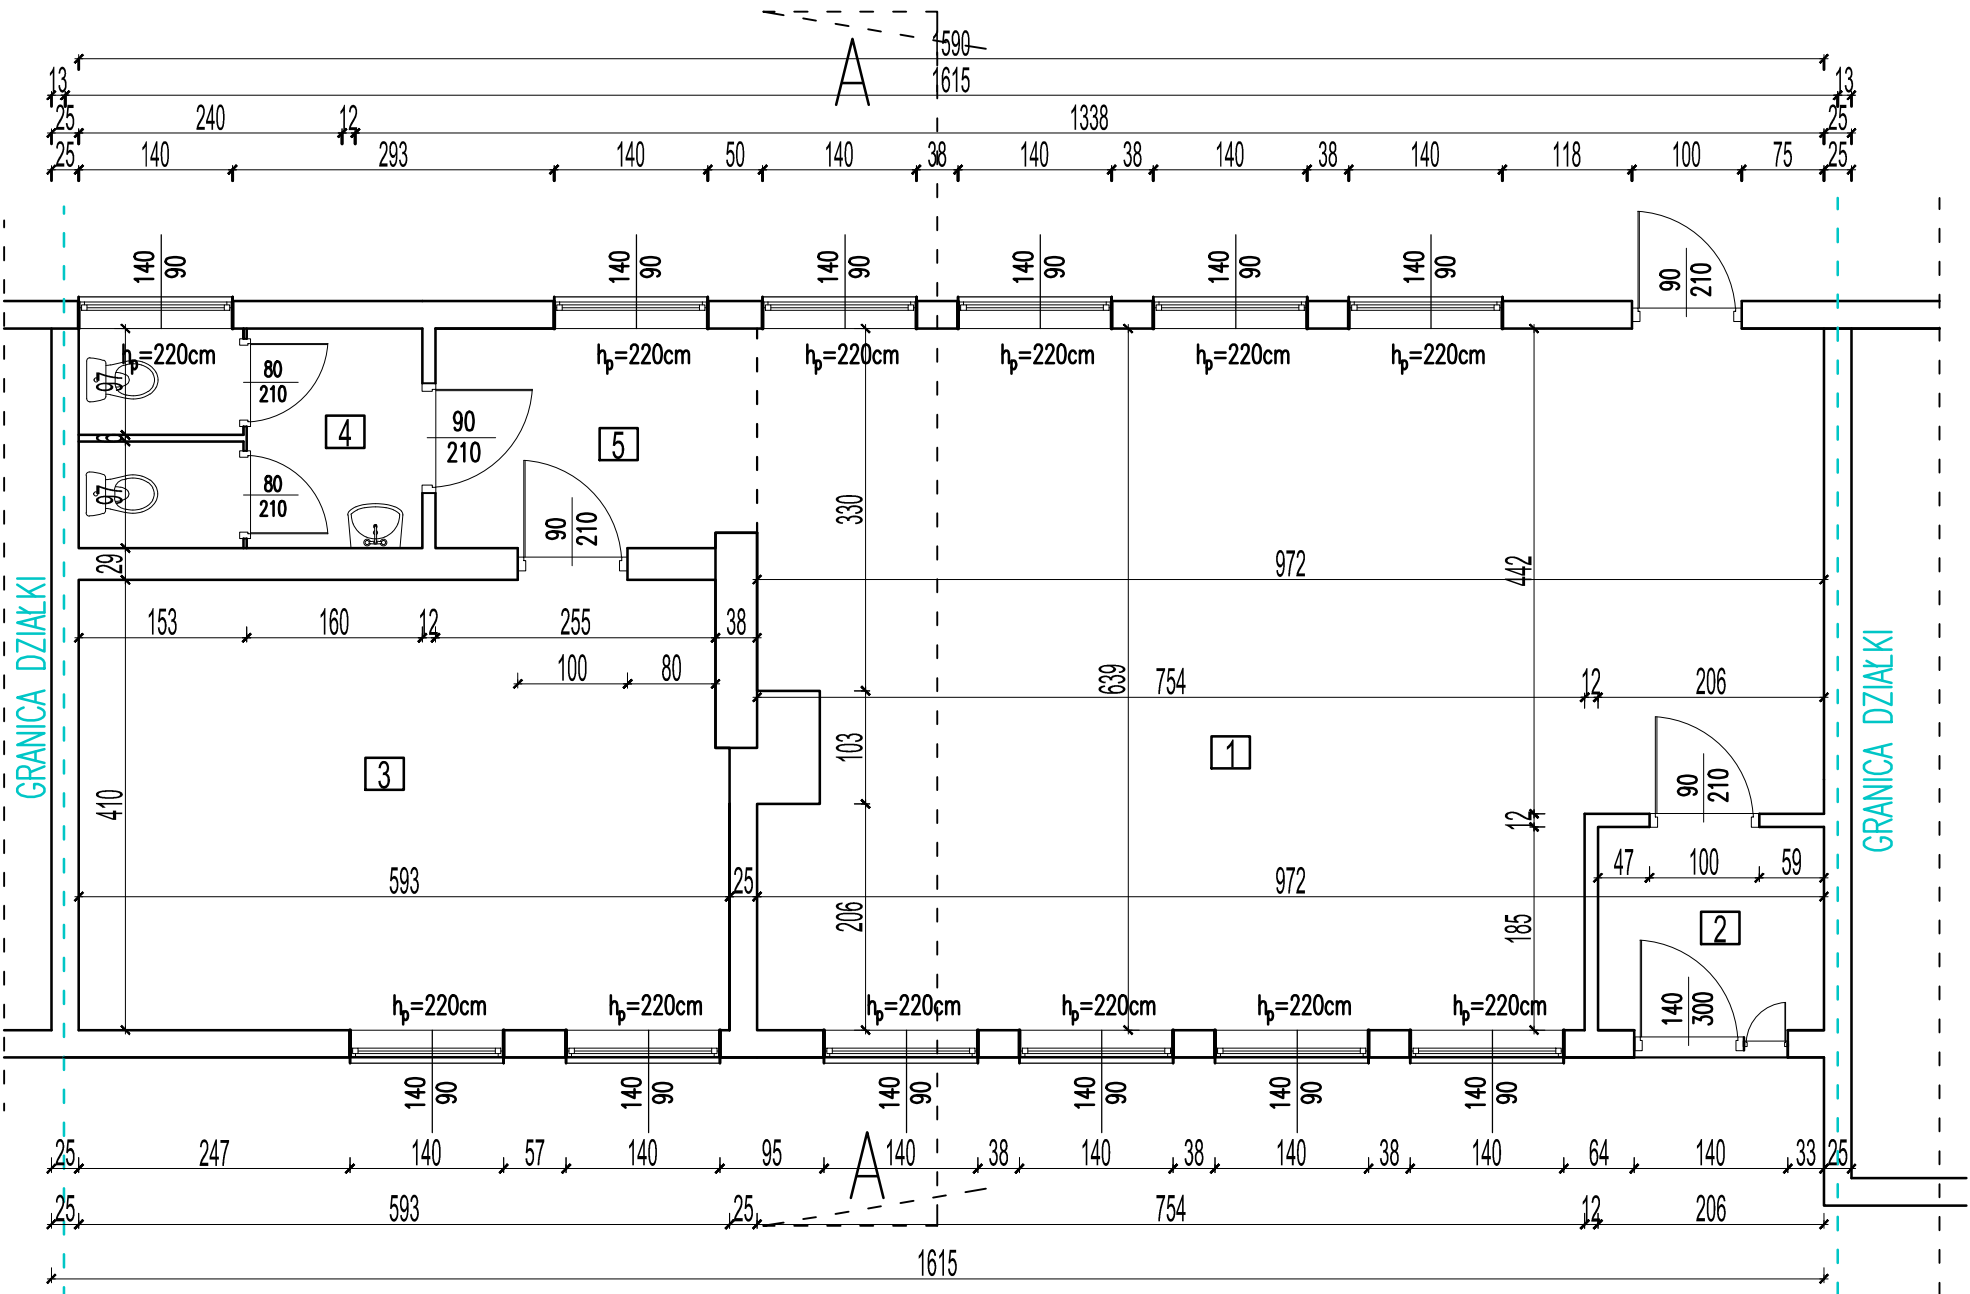

ZESTAWIENIE POWIERZCHNI POMIESZCZEŃ		
Przyziemia		
NR	NAZWA POMIESZCZENIA	POW. [m²]
POMIESZCZENIA		
1.00	ŚWIETLICA	57.22
2.00	WIATROŁAP	3.81
3.00	ZAPLECZE	24.11
4.00	SANITARIAT D/M	6.26
5.00	KOMUNIKACJA	5.88
SUMA CAŁKOWITA		97.2800

Zestawienie powierzchni:
Liczba kondygnacji - 1 budynek parterowy
Powierzchnia zabudowy- 111,78m2
Powierzchnia użytkowa – 97,28m2
Kubatura 525.00m3

JEDNOSTKA PROJEKTOWA		BRANŻA: BUDOWLANA	INWENTARYZACJA -NR RYS.2
ARCHI-BUD PROJEKTOWANIE I NADZÓR BUDOWLANY MGR INŻ. MICHAŁ KAMIŃSKI 13-332 JAMIELNIK UL. NOWA 9 NIP 744 175 51 16		PROJEKTOWAŁ: mgr inż. architekt Michał Kamiński 23WMOKK/2107 w spec. architektonicznej b/o WAM/OO40/PWOK/15 w spec. konst-bodowlanej b/o	
OBJEKT: Inwentaryzacja budynku świetlicy wiejskiej w miejscowości Krzywka		ASYSTENT PROJEKTANTA: inz. Szymon Gula	
LOKALIZACJA: Krzywka, działka geod. nr 18/8, obręb Krzywka, gm Kisielice, Id działki :280704_5.0009.18/8		TYTUŁ RYSUNKU: INWENTRYZACJA RZUT PRZYZIEMIA 1 : 50	
INWESTOR: Gmina Kisielice, ul. Daszyńskiego 5 14-220 Kisielice			
DATA: 03.2022	SKALA: 1 : 50		