Projekt zagospodarowania działki
1:500

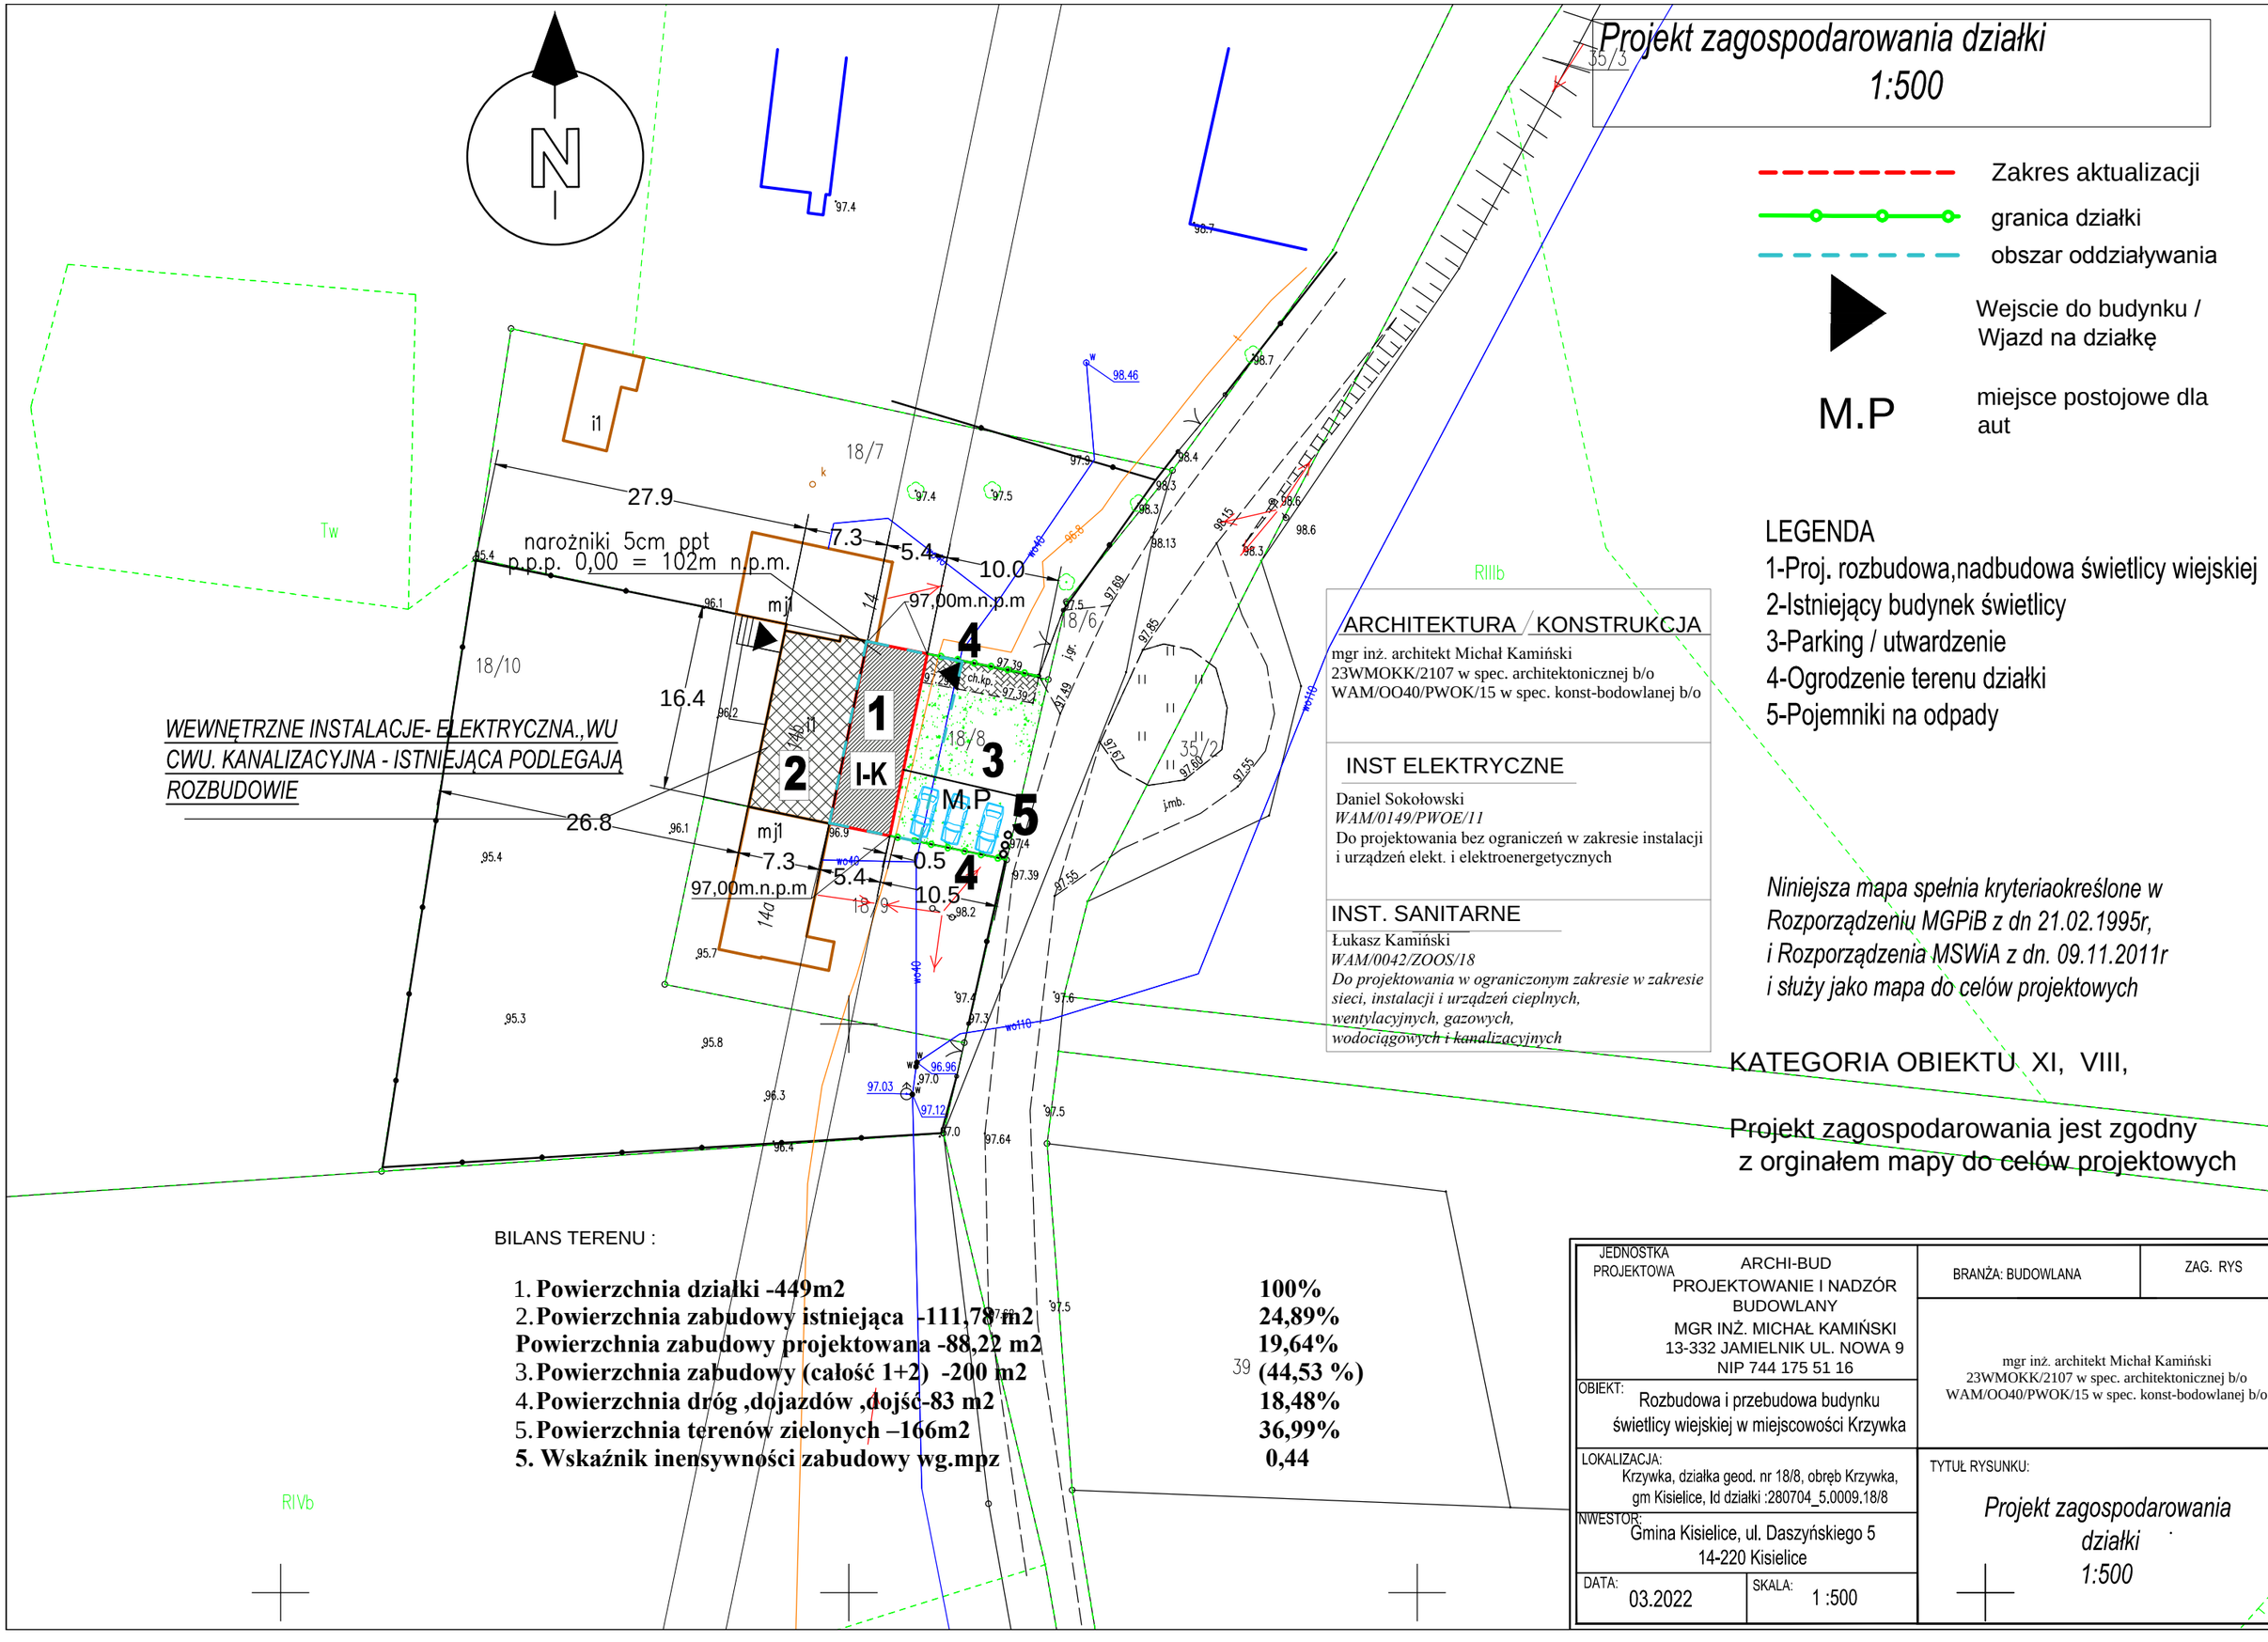

Zakres aktualizacji

granica działki

obszar oddziaływania

Wejscie do budynku / Wjazd na działkę

M.P — miejsce postojowe dla aut

LEGENDA
1-Proj. rozbudowa,nadbudowa świetlicy wiejskiej
2-Istniejący budynek świetlicy
3-Parking / utwardzenie
4-Ogrodzenie terenu działki
5-Pojemniki na odpady

ARCHITEKTURA / KONSTRUKCJA
mgr inż. architekt Michał Kamiński
23WMOKK/2107 w spec. architektonicznej b/o
WAM/OO40/PWOK/15 w spec. konst-bodowlanej b/o

INST ELEKTRYCZNE
Daniel Sokołowski
WAM/0149/PWOE/11
Do projektowania bez ograniczeń w zakresie instalacji i urządzeń elekt. i elektroenergetycznych

INST. SANITARNE
Łukasz Kamiński
WAM/0042/ZOOS/18
Do projektowania w ograniczonym zakresie w zakresie sieci, instalacji i urządzeń cieplnych, wentylacyjnych, gazowych, wodociągowych i kanalizacyjnych

Niniejsza mapa spełnia kryteriaokreślone w Rozporządzeniu MGPiB z dn 21.02.1995r, i Rozporządzenia MSWiA z dn. 09.11.2011r i służy jako mapa do celów projektowych

KATEGORIA OBIEKTU XI, VIII,

Projekt zagospodarowania jest zgodny z orginałem mapy do celów projektowych

BILANS TERENU :

1.	**Powierzchnia działki -449m2**	**100%**
2.	**Powierzchnia zabudowy istniejąca -111,78 m2**	**24,89%**
	Powierzchnia zabudowy projektowana -88,22 m2	**19,64%**
3.	**Powierzchnia zabudowy (całość 1+2) -200 m2**	**(44,53 %)**
4.	**Powierzchnia dróg ,dojazdów ,dojść-83 m2**	**18,48%**
5.	**Powierzchnia terenów zielonych –166m2**	**36,99%**
	5. Wskaźnik inensywności zabudowy wg.mpz	**0,44**

JEDNOSTKA PROJEKTOWA: ARCHI-BUD PROJEKTOWANIE I NADZÓR BUDOWLANY MGR INŻ. MICHAŁ KAMIŃSKI 13-332 JAMIELNIK UL. NOWA 9 NIP 744 175 51 16	BRANŻA: BUDOWLANA	ZAG. RYS
	mgr inż. architekt Michał Kamiński 23WMOKK/2107 w spec. architektonicznej b/o WAM/OO40/PWOK/15 w spec. konst-bodowlanej b/o	
OBIEKT: Rozbudowa i przebudowa budynku świetlicy wiejskiej w miejscowości Krzywka		
LOKALIZACJA: Krzywka, działka geod. nr 18/8, obręb Krzywka, gm Kisielice, Id działki :280704_5.0009.18/8	TYTUŁ RYSUNKU: *Projekt zagospodarowania działki 1:500*	
INWESTOR: Gmina Kisielice, ul. Daszyńskiego 5 14-220 Kisielice		
DATA: 03.2022	SKALA: 1 :500	