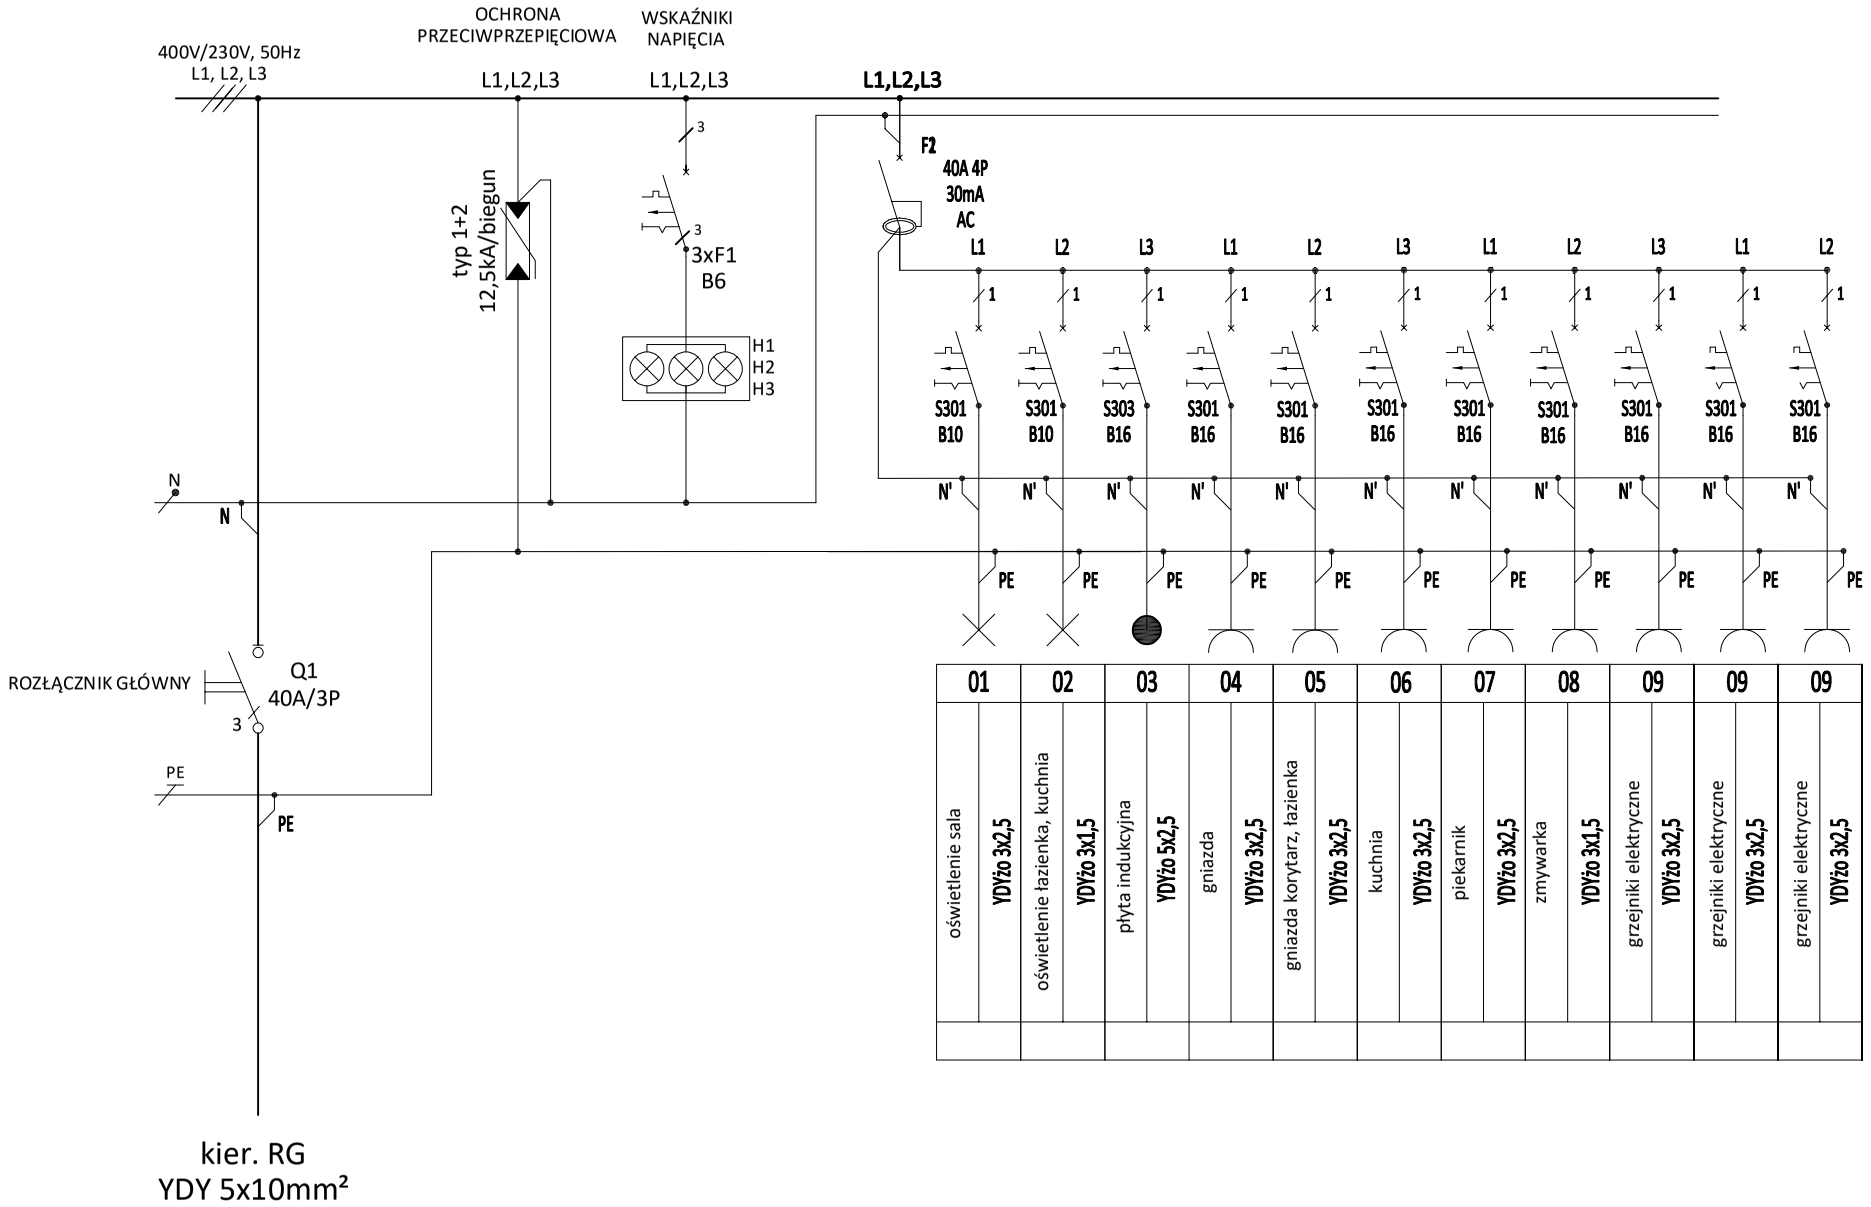

01	02	03	04	05	06	07	08	09	09	09
oświetlenie sala	oświetlenie łazienka, kuchnia	płyta indukcyjna	gniazda	gniazda korytarz, łazienka	kuchnia	piekarnik	zmywarka	grzejniki elektryczne	grzejniki elektryczne	grzejniki elektryczne
YDYżo 3x2,5	YDYżo 3x1,5	YDYżo 5x2,5	YDYżo 3x2,5	YDYżo 3x2,5	YDYżo 3x2,5	YDYżo 3x2,5	YDYżo 3x1,5	YDYżo 3x2,5	YDYżo 3x2,5	YDYżo 3x2,5

UWAGI:
Układ sieciowy TN-S
Ochrona od porażeń samoczynne szybkie wyłączenie
Projektowana rozdzielnica o stopniu ochrony minimum IP30, p/t 2x18 modułów
Rozdzielnicę montować na takiej wysokości aby jej górna krawędź znajdowała się na wysokości 1,8 m od poziomu posadzki
rozdzielnica prefabrykowana z częścią elektryczną i teletechniczną

JEDNOSTKA PROJEKTOWA ARCHI-BUD PROJEKTOWANIE I NADZÓR BUDOWLANY MGR INŻ. MICHAŁ KAMIŃSKI 13-332 JAMIELNIK UL. NOWA 9 NIP 744 175 51 16	BRANŻA: BUDOWLANA	ARCH-NR RYS. 5
	PROJEKTOWAŁ:	
OBIEKT: świetlica w Krzywce	ASYSTENT PROJEKTANTA:	
LOKALIZACJA: Krzywka dz nr 18/8	TYTUŁ RYSUNKU: PROJEKT INST. ELEKTRYCZNEJ Schemat rozdzielnicy 1 : 100	
INWESTOR: Gmina Kisielice Daszyńskiego 5		
DATA: 02.2022 / SKALA: 1:100		