

PROJEKT ARCH-BUDOWLANY

RZUT PRZYZIEMIENIA


1:100

DANE CHARAKTERYSTYCZNE:

1. Pomieszczenia zabudowy:
 - dostawianie części Halli gimnastycznej i zaplecza: 390,12 m²
 - istniejącego budynku szkoły: 412,00 m²
2. Powierzchnia użytkowa:
 - w dostawianej części: 344,78 m²
 - w adaptowanej na potrzeby zaplecza higieniczno-sanitarnego części istniejącej szkoły: 54,67 m²
3. Kulturowa:
 - dostawianej części: 2951,98 m³
 - adaptowanej na potrzeby zaplecza higieniczno-sanitarnego części istniejącej szkoły: 229,41 m³

WYPOSAŻENIE	
-	ZESTAW DO GRY W SIATKOWKĘ - LINIA
1	TULEJE DO SLURKOW (SIATKOWKA, BADMINTON) - 2 szt.
2	SIATKA (SIATKOWKA, BADMINTON) - 1 szt.
-	ZESTAW DO GRY W PIŁKĘ RĘCZNĄ - LINIA
3	BRAMKI DO GRY W PIŁKĘ RĘCZNĄ (HALOWA) - 2 szt.
-	ZESTAW DO GRY W KOSZYKOWKĘ - LINIA
4	TABELE DO KOSZYKOWKI (WISZĄCE) - 2 szt.
5	MATERACE SPECJALISTYCZNE - 6 szt.
6	SKRZYŻYNA Z TRAMPOLINĄ - 1 szt.
7	STÓŁ DO GRY W TENISA STOŁOWEGO - 1 szt.
8	ATLAS - 1szt.
9	ERGOMETR - 1szt.
10	POWER STACJONARNY - 1szt.
11	BIEŻNIA RUCHOMA - 1szt.
12	DRABINKI GIMNASTYCZNE - 5szt.
13	ŁAWECZKI TRENINGOWE - 4szt.

ZESTAWIENIE POWIERZCHNI				
NR	NAZWA POM.	POW.[m ²]	POW. użytkowa [m ²]	WVK. POS.
PRZETWIERZALNIA BUDYNKU				
1	HOL. ŁĄCZNIK	30,32	30,32	gres
2	WC "A"	2,91	2,91	gres
3	PRZEBIEGALNIA "A"	13,05	13,05	wykl. PCV
4	KATOWISKA "A"	12,36	12,36	gres
5	KOMUNIKACJA "A"	6,36	6,36	gres
6	WC DLA NIEPEŁNOSPRAWNYCH	4,61	4,61	gres
7	KATOWISKA "B"	10,02	10,02	gres
8	PRZEBIEGALNIA "B"	11,79	11,79	wykl. PCV
9	WC "B"	2,75	2,75	gres
10	KOMUNIKACJA "B"	5,71	5,71	gres
11	SALA GIMNASTYCZNA	288,00	288,00	pos. sport
12	MAGAZYN SPRĘTU	11,77	11,77	gres
13	POM. PORZĄDKOWE	3,04	3,04	gres
		399,65	399,65	

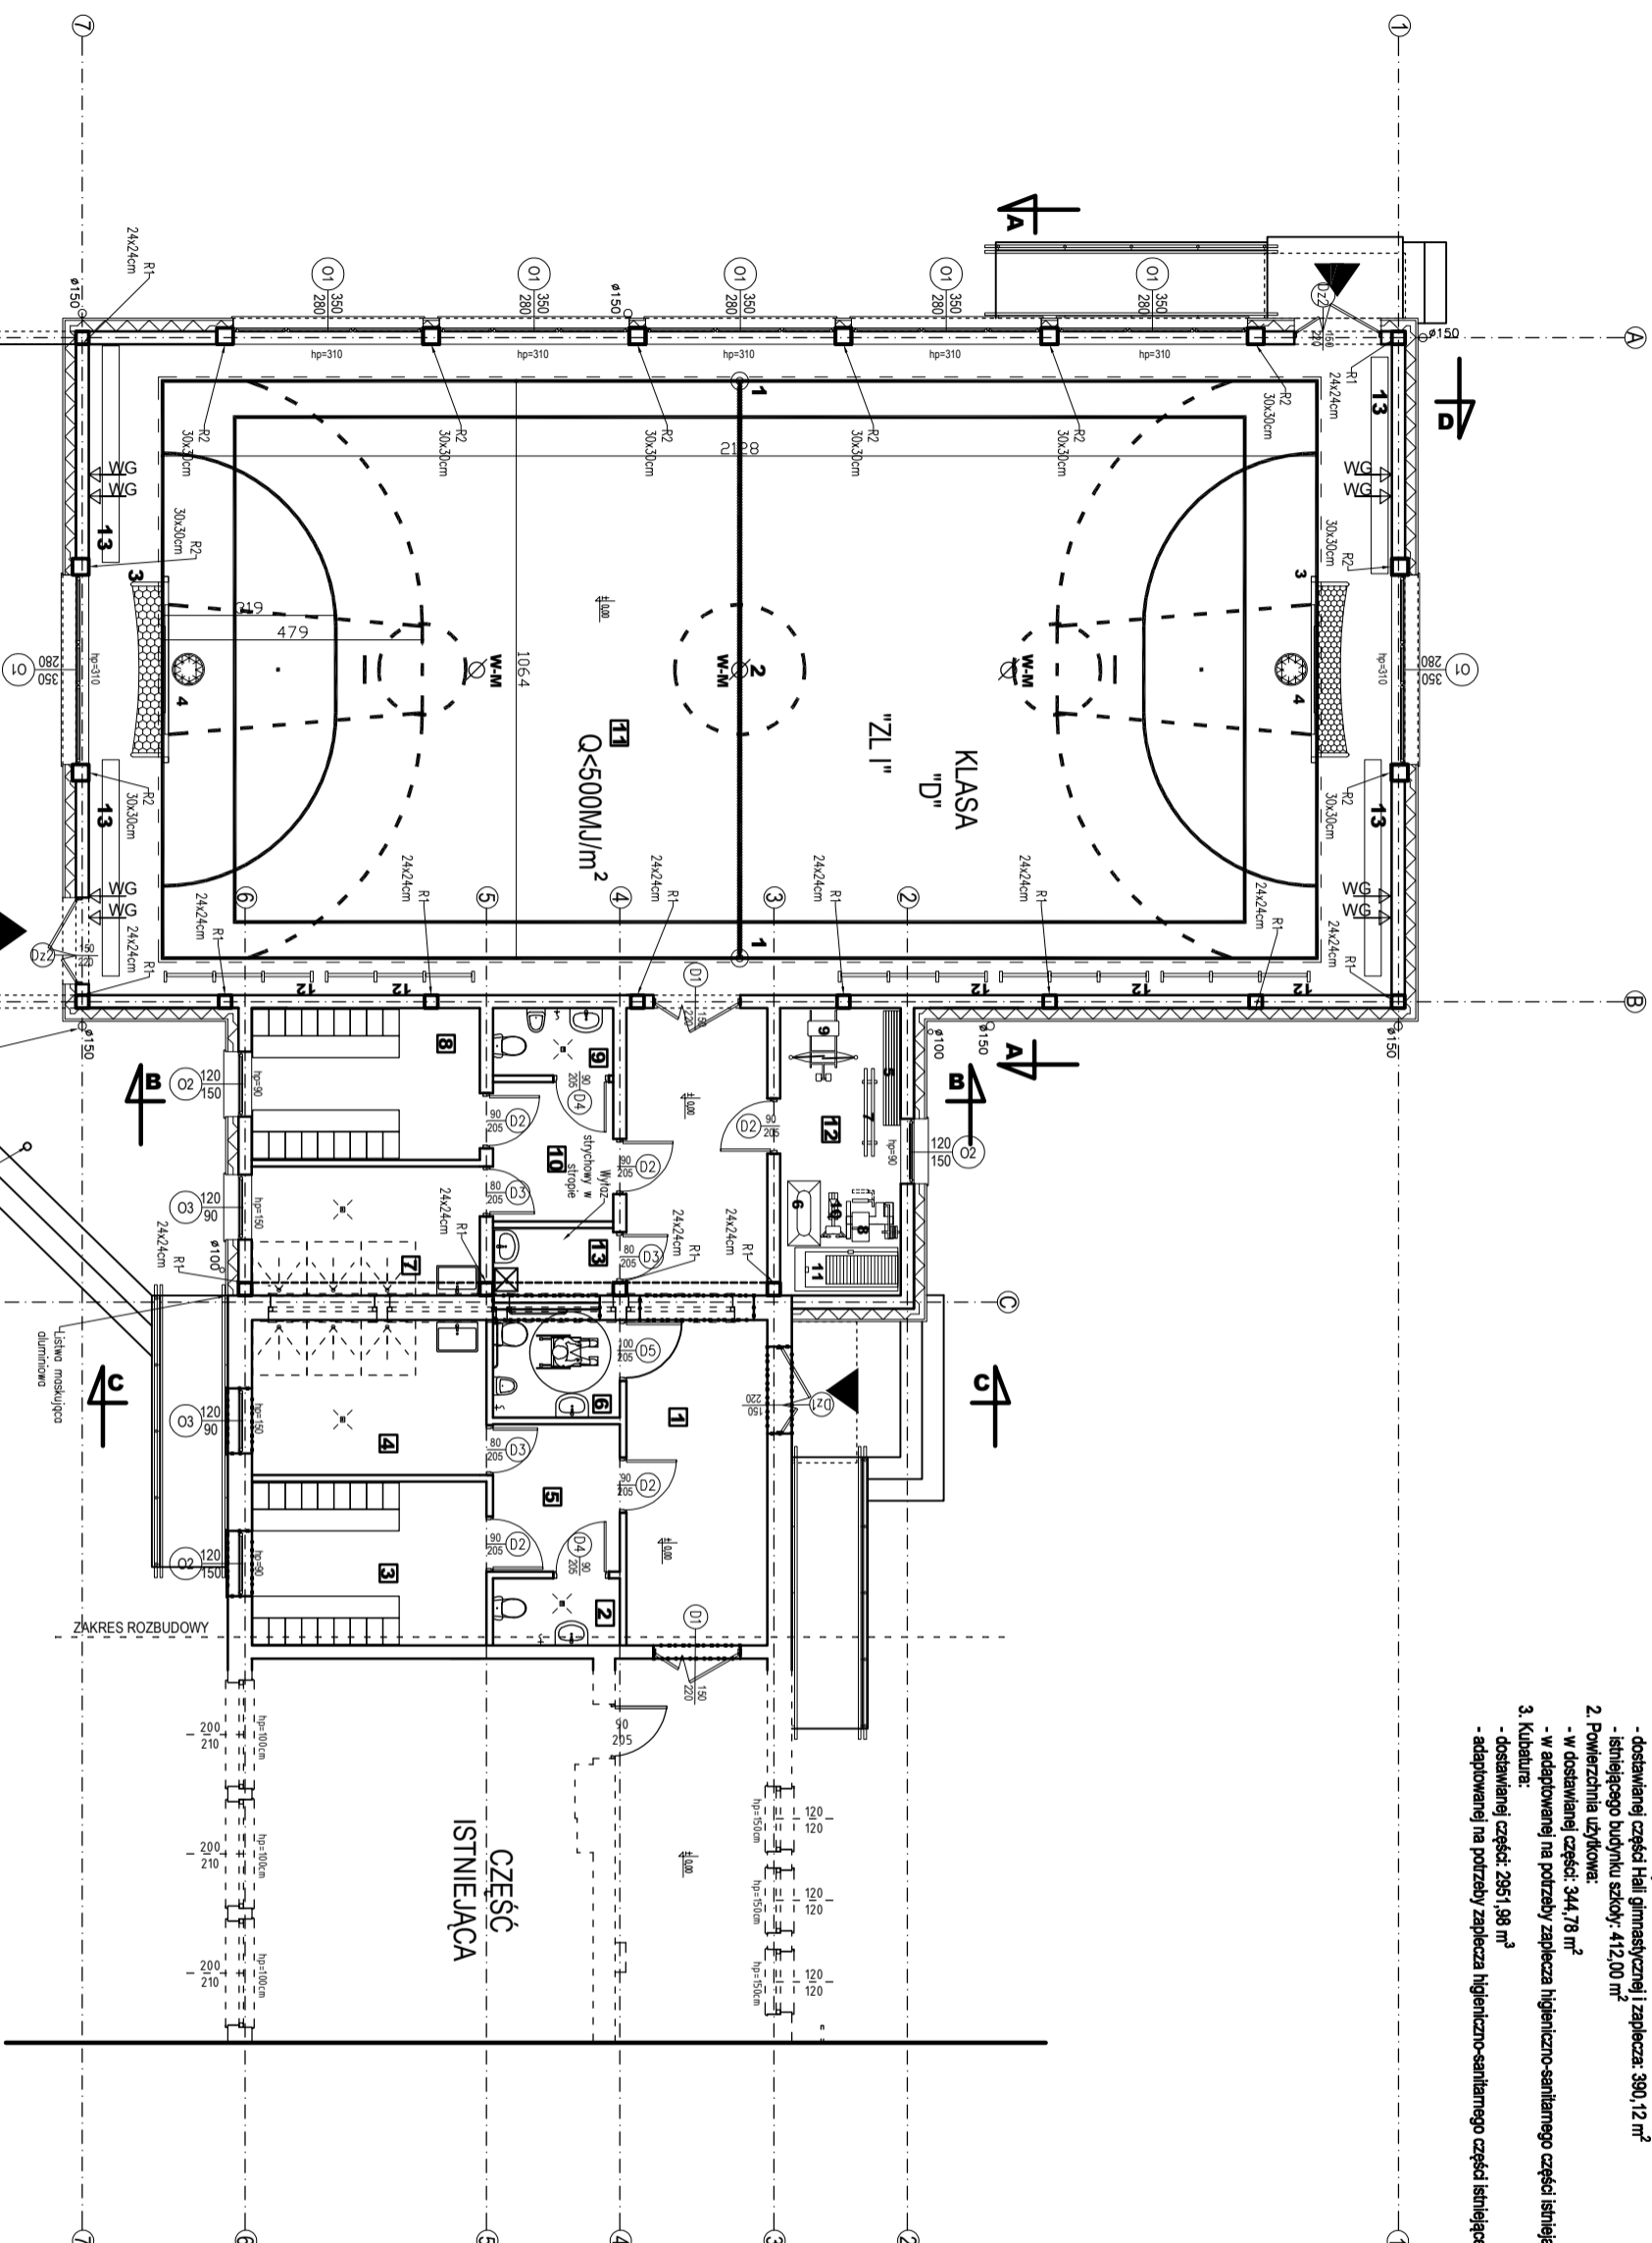

JEDNOSTKA PROJEKTOWA		BRANZA:	NR RYS.
ARCH-BUD		ARCHITEKTURA	A-2
PROJEKTOWANIE I NADZOR BUDOWLANY		PROJEKTOWAŁ:	
MGR INŻ MICHAŁ KAMIŃSKI 13-332 JAMIELEK UL. NOWA 9 NIP 744.175.51 16		mgr inż. architekt Michał Kamiński WAM00040/PWCK15 23WMOKK2017	
OBJEKT: Budowa sala gimnastyczna z zabieżczym hygienizacją-saunarium przy Szkole Podstawowej w Łęgowie		SPRAWDZIŁ:	
		mgr inż arch. Łukasz Krawiecki 13WMOKK2019	
LOKALIZACJA: Działka nr 70/3, obejmę ewidencyjny 0011 Łęgowo, Jednostka ewidencyjna: Gmina Kisielce		TYTUŁ RYSUNKU:	
INWESTOR: Gmina Kisielce ul. Działyńskiego 5 14-220 Kisielce		PROJEKT ARCH-BUDOWLANY RZUT PRZYBUDOWIA	
DATA: 11.10.2022		SKALA: 1:100	