


PROJEKT ARCH-BUDOWLANY
RZUT PRZYZIEMIENIA

1 : 100

- DANE CHARAKTERYSTYCZNE:
1. Powierzchnia zabudowy:
- dostawianej części Hali gimnastycznej i zaplecza: 380,12 m²
 - istniejącego budynku szkoły: 412,00 m²
2. Powierzchnia użytkowa:
- w dostawianej części: 344,78 m²
 - w adaptowanej na potrzeby zaplecza higieniczno-sanitarnego części istniejącej szkoły: 54,87 m²
3. Kubatura:
- dostawianej części: 2851,98 m³
 - adaptowanej na potrzeby zaplecza higieniczno-sanitarnego części istniejącej szkoły: 229,41 m³

WYPOSAŻENIE		
-	ZESTAW DO GRY W SIATKÓWKĘ - LUNA	
1	TULEJE DO SLUPKÓW (SIATKÓWKA, BADMINTON) - 2.	
2	SIATKA (SIATKÓWKA, BADMINTON) - 1 szt.	
-	ZESTAW DO GRY W PIŁKĘ REZYNĄ - LUNA	
3	BRAMKI DO GRY W PIŁKĘ REZYNĄ (HALOWA) - 2 szt.	
-	ZESTAW DO GRY W KOSZYKÓWKĘ - LUNA	
4	TABLICE DO KOSZYKÓWKI (WISZĄCE) - 2 szt.	
5	MATERACE SPECJALISTYCZNE - 6 szt.	
6	SKRZYNIA Z TRAMPOLINĄ - 1 szt.	
7	STÓŁ DO GRY W TENISA STOŁOWEGO - 1 szt.	
8	ATLAS - 1szt.	
9	ERGOMETER - 1szt.	
10	ROWER STACJONARNY - 1szt.	
11	BIEZINA RUCHOMA - 1szt.	
12	DRABINKI GIMNASTYCZNE - 5szt.	
13	ŁAWECZKI TRENINGOWE - 4szt.	

ZESTAWIENIE POWIERZCHNI				
NR	NAZWA POM.	POW.	WYK. POS.	
		użytkowa [m ²]		
PRZYZIEMIE BUDYNKU				
1	HOL - ŁĄCZNIK	30,32	30,32	gres
2	WC - "M"	2,91	2,91	gres
3	PRZEBIERALNIA "M"	13,05	13,05	wykl. PCV
4	NATRYSKI "M"	12,36	12,36	gres
5	KOMUNIKACJA "M"	6,36	6,36	gres
6	WC DLA NIEPEŁNOSPRAWNYCH	4,61	4,61	gres
7	NATRYSKI "D"	10,02	10,02	gres
8	PRZEBIERALNIA "D"	11,79	11,79	wykl. PCV
9	WC - "D"	2,75	2,75	gres
10	KOMUNIKACJA "D"	5,71	5,71	gres
11	SALA GIMNASTYCZNA	288,00	288,00	pos. sport
12	MAŁA GAZYN SPRZĘTU	11,77	11,77	gres
13	POM. PORZĄDKOWE	3,04	3,04	gres
		399,65	399,65	

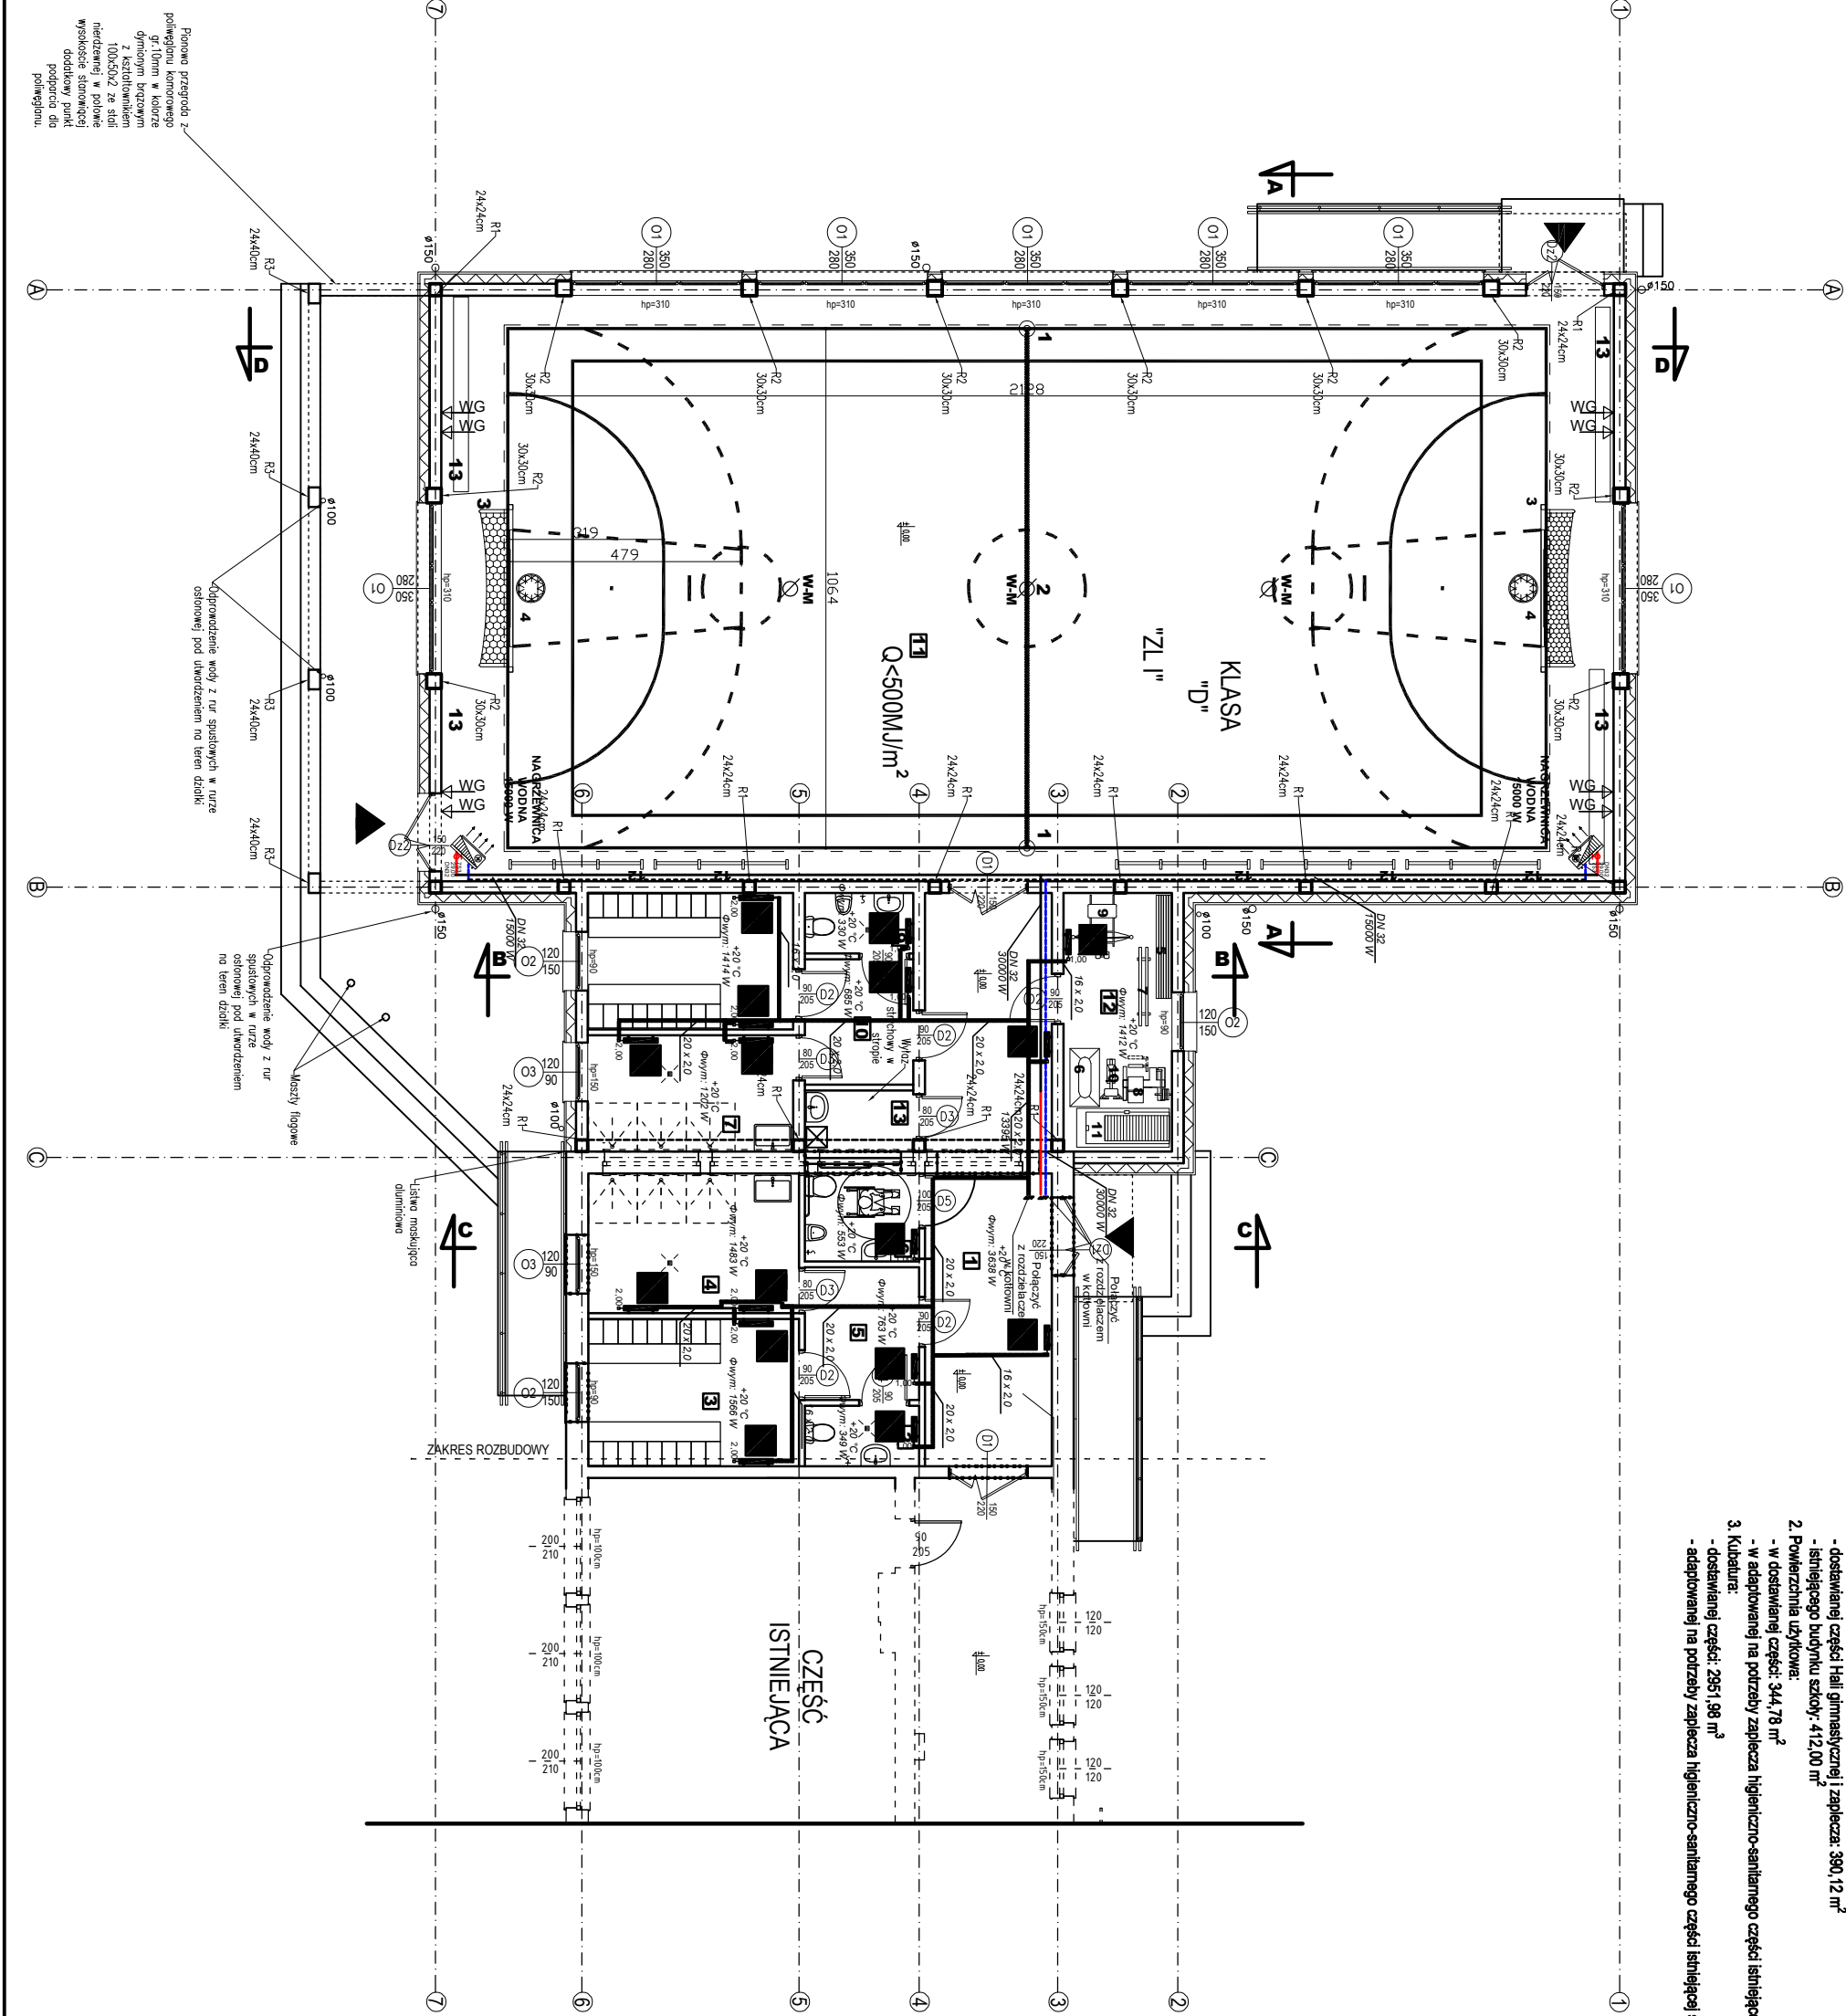

JEDNOSTKA PROJEKTOWA		BRANŻA:	NR RYS.
ARCHITEKTURA		CO-1	
PROJEKTOWANIE I NADZÓR BUDOWLANY			
MGR INŻ. MICHAŁ KAWIŃSKI			
13-332 JAMIELNIK UL. NOWA 9			
NIP 744 175 51 16			
OBIEKT: Budowa sali gimnastycznej z zapleczem higieniczno-sanitarnym przy Szkole Podstawowej nr 5 w Legnicy			
LOKALIZACJA: Działka nr 703, odcinek ewidencyjny 001/1 Legnica, Jednostka ewidencyjna - Gmina Kąkolice			
INWESTOR: Gmina Kąkolice, ul. Dąbrowskiego 5, 44-220 Kąkolice			
DATA: 11.2022		SKALA: 1:100	
TYTUŁ RYSUNKU: PROJEKT ARCH-BUDOWLANY RZUT PRZYZIEMIENIA			
1 : 100			