

PROJEKT ARCH-BUDOWLANY

RZUT PRZYZIEMIĄ


1:100

DANE CHARAKTERYSTYCZNE:

1. Powierzchnia zabudowy:
 - dostawianej części Hali gimnastycznej i zaplecza: 390,12 m²
 - istniejącego budynku szkoły: 412,00 m²
2. Powierzchnia użytkowa:
 - w dostawianej części: 344,78 m²
 - w adaptowanej na potrzeby zaplecza higieniczno-sanitarnego części istniejącej szkoły: 54,67 m²
3. Kulturowa:
 - dostawianej części: 2951,98 m³
 - adaptowanej na potrzeby zaplecza higieniczno-sanitarnego części istniejącej szkoły: 229,41 m³

WYPOSAŻENIE	
-	ZESTAW DO GRY W SIATKOWKĘ - LINIA
1	TULEJE DO SIATKOWEK (SIATKOWKA, BADMINTON) - 2 szt.
2	SIATKA (SIATKOWKA, BADMINTON) - 1 szt.
3	ZESTAW DO GRY W PIŁKĘ RECYZNA - LINIA
3	BRAMKI DO GRY W PIŁKĘ RECYZNA (HALOWA) - 2 szt.
-	ZESTAW DO GRY W KOSZYKOWKĘ - LINIA
4	TABLICE DO KOSZYKOWEK (MISZCZE) - 2 szt.
5	MATERACE SPECJALISTYCZNE - 6 szt.
6	SIATKOWKA Z TRAMPOLINĄ - 1 szt.
7	STÓŁ DO GRY W TENISA STÓLOWEGO - 1 szt.
8	ATLAS - 1szt.
9	ERGOMETER - 1szt.
10	ROWER STACJONARNY - 1szt.
11	BIELIŻNA RUCHOMA - 1szt.
12	DRABINKI GIMNASTYCZNE - 5szt.
13	ŁAWECZKI TENISINGOWE - 4szt.


ZESTAWIENIE POWIERZCHOI				
NR	NAZWA POM.	POW. [m ²]	POW. użytkowa [m ²]	WYK. POS.
PRZYZIEMIE BUDYNKU				
1	HOL - ŁAZNIK	30,32	30,32	gres
2	WC "M."	2,91	2,91	gres
3	PRZEBIERALNIA "M"	13,05	13,05	wykl. PCV
4	NARCIARSKI "M"	12,36	12,36	gres
5	KOMUNIKACJA "M"	6,36	6,36	gres
6	WC DLA NIEPEŁNOSP.	4,61	4,61	gres
7	NARCIARSKI "D"	10,02	10,02	gres
8	PRZEBIERALNIA "D"	11,79	11,79	wykl. PCV
9	WC "D."	2,75	2,75	gres
10	KOMUNIKACJA "D"	5,71	5,71	gres
11	SALA GIMNASTYCZNA	288,00	288,00	pos. sport
12	MAGAZYN SPRĘTU	11,77	11,77	gres
13	POM. PORZĄDKOWE	3,04	3,04	gres
		399,65	399,65	

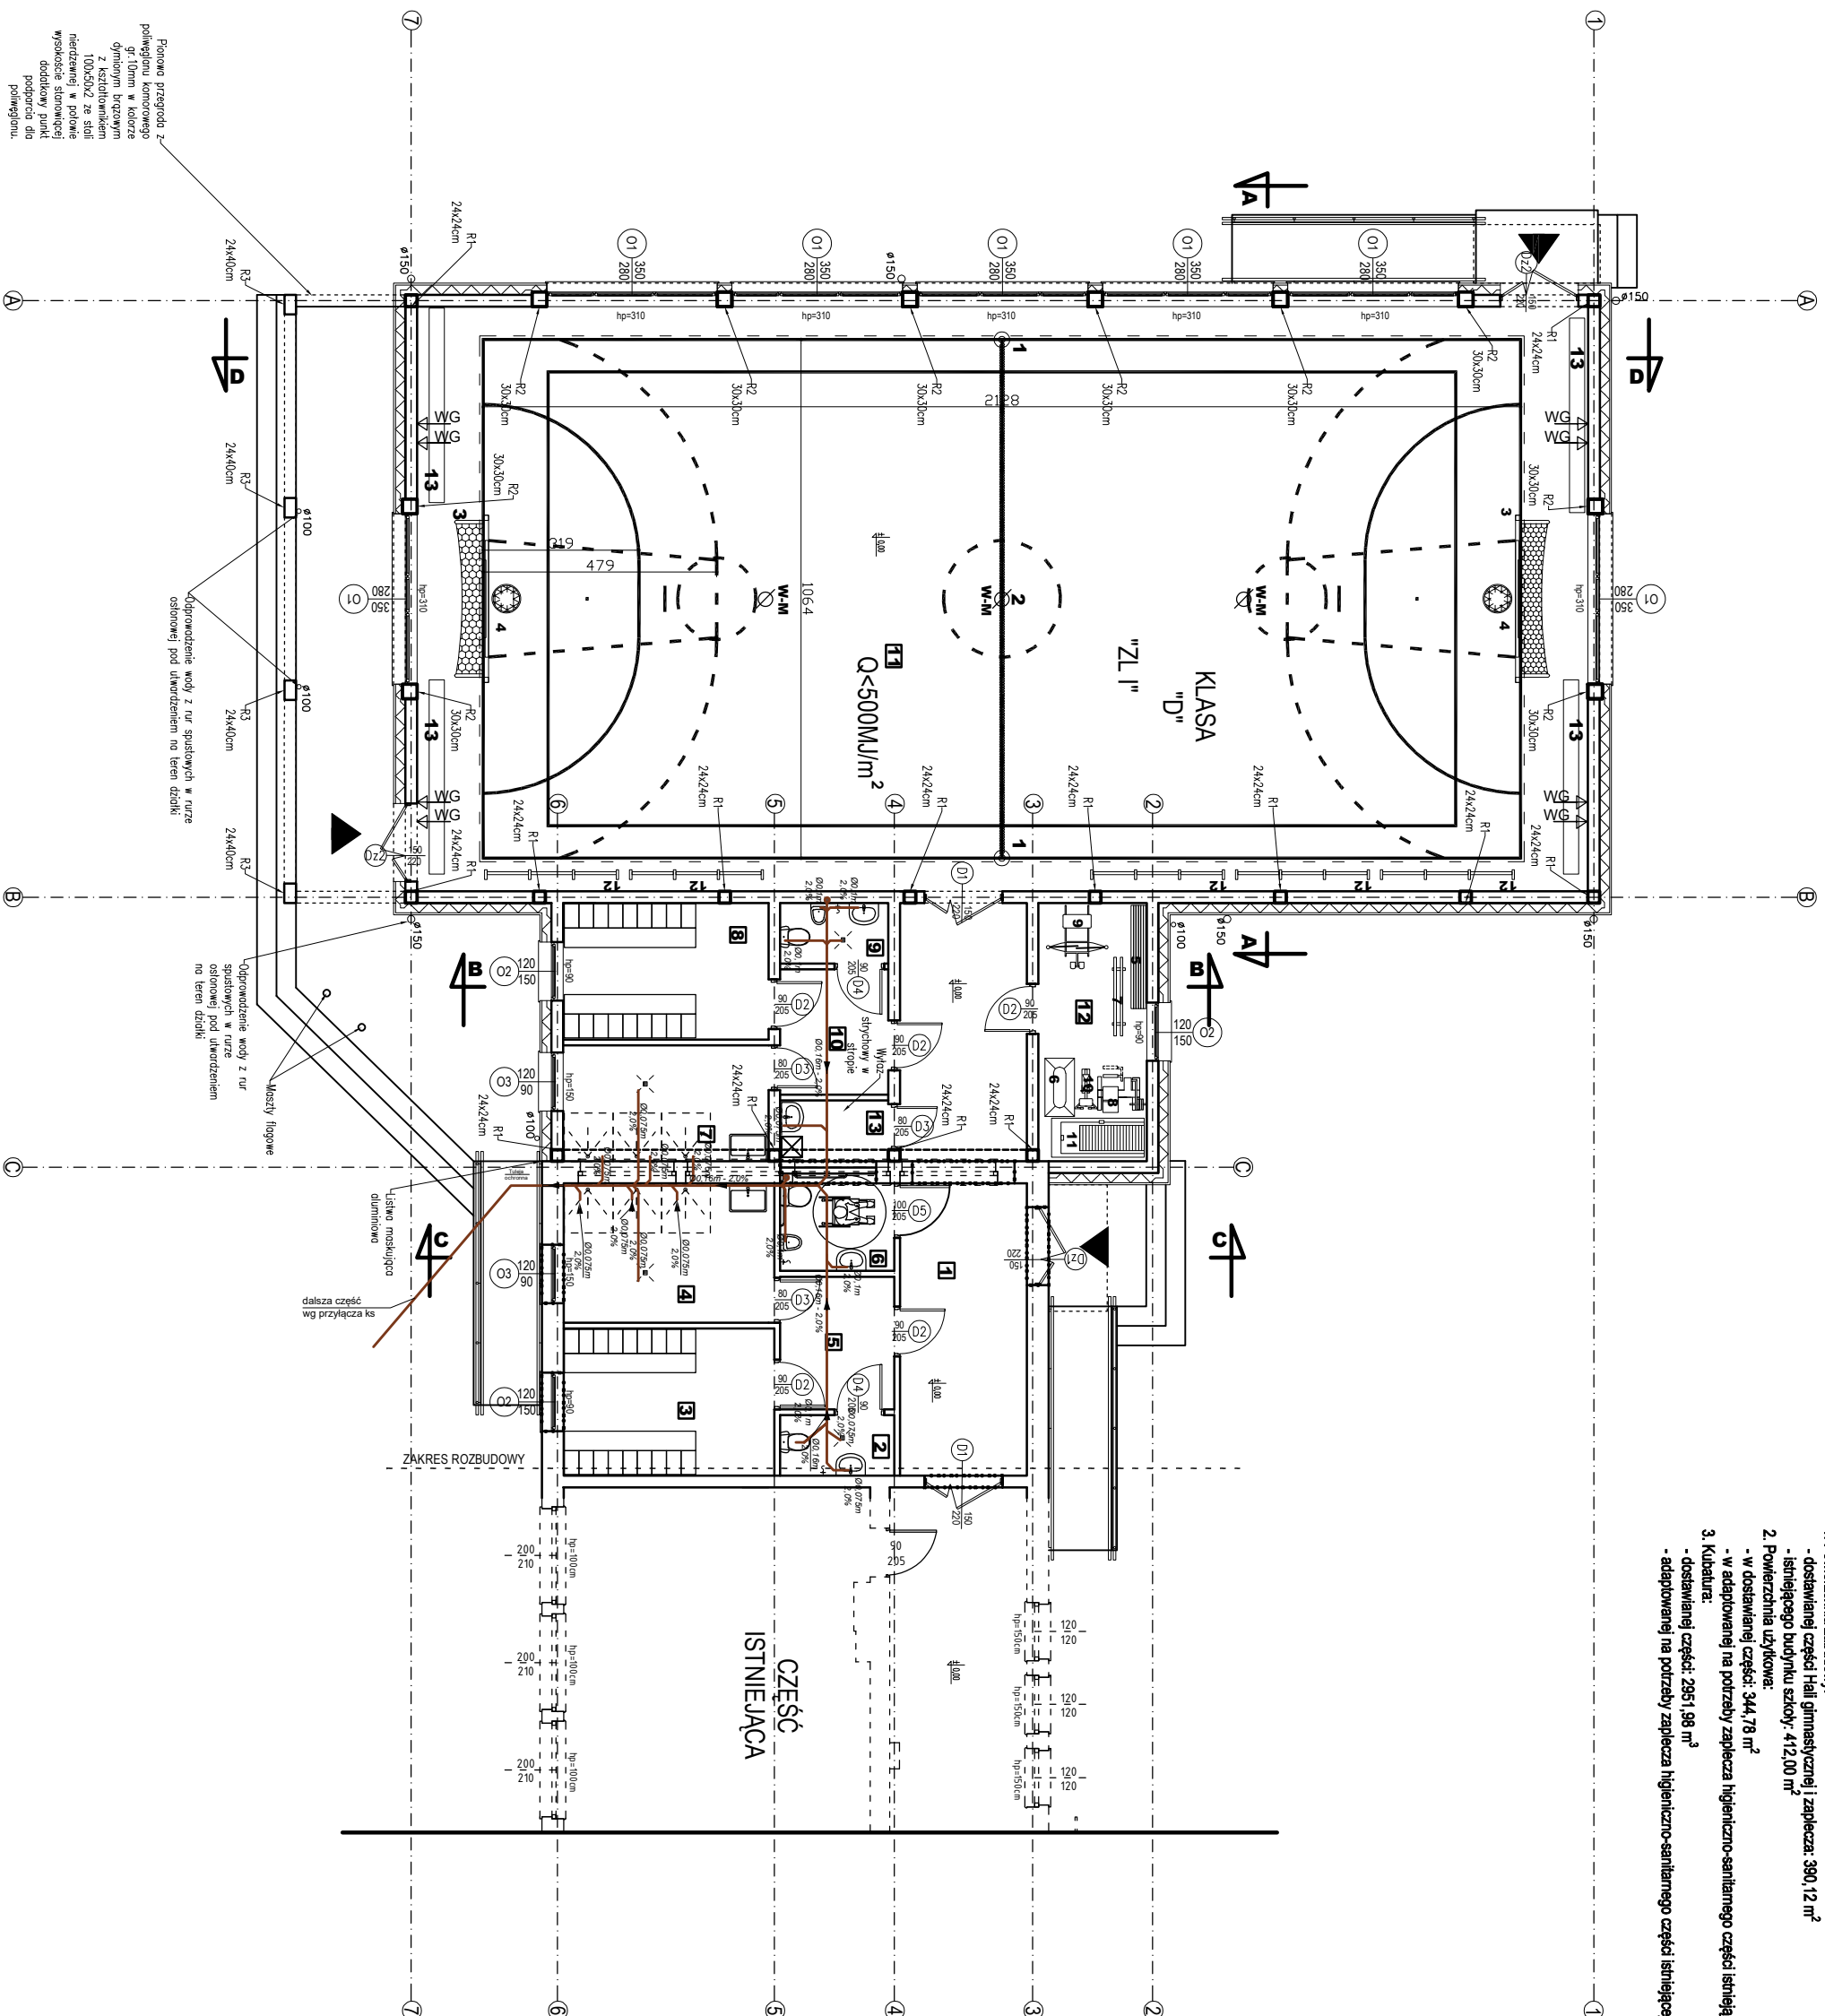

JEDNOSTKA PROJEKTOWA		BRANZA:		NR. RYS. WK-1
ARCH.BUD		ARCHITEKTURA		
PROJEKTOWANIE I NADZÓR BUDOWLANY		PROJEKTOWAL:		
MGR INŻ MICHAŁ KAMIŃSKI 13-332 JAMIEL.NIK UL. NOMA 9 NIP 744 175 51 18		SPRAWDZIŁ:		
OBJEKT: Budowa sali gimnastycznej z zapleczem hygieniczno-sanitarnym przy Szkole Podstawowej w Łęgowie		TYTUŁ RYSUNKU:		
LOKALIZACJA: Działka nr 703, opartej ewidencyjnie 001/1 Łęgowo, Jednostka ewidencyjna: Gmina Kisielice		PROJEKT ARCH.BUDOWLANY		
INWESTOR: Gmina Kisielice ul. Daszyńskiego 5 14-220 Kisielice		RZUT PRZYZIEMIA		
DATA: 11.2022		SKALA:		1: 100

Legenda:

- ściany kominowe
- projektowane ściany zewnętrzne;
- projektowane ściany wewnętrzne;

	- otwór do wykucia
	- otwór do zamurowania

UWAGI:
GABINET NAUCZYCIELA W-F USYTUOWANY WISTNIEJACYM

1. W POMIĘSZCZENIACH 1-10 ORAZ 12-13 ZASTOSOWANO WENTYLACJĘ MECHANICZNĄ Z CENTRALĄ UMIESZCZONĄ NA STROPIE ZAPEŁCZĄ W CZĘŚCI NIEOGRZEWANEJ

1. POCHYLENIE OD STRONY ZEWNĘTRZNEJ OGRANICZYĆ LUB ZURKCIEM OPOROWYM ŻELBETOWYM GR. 15cm

MURKIEM OPOROWYM ŻELBETOWYM GR. 15cm