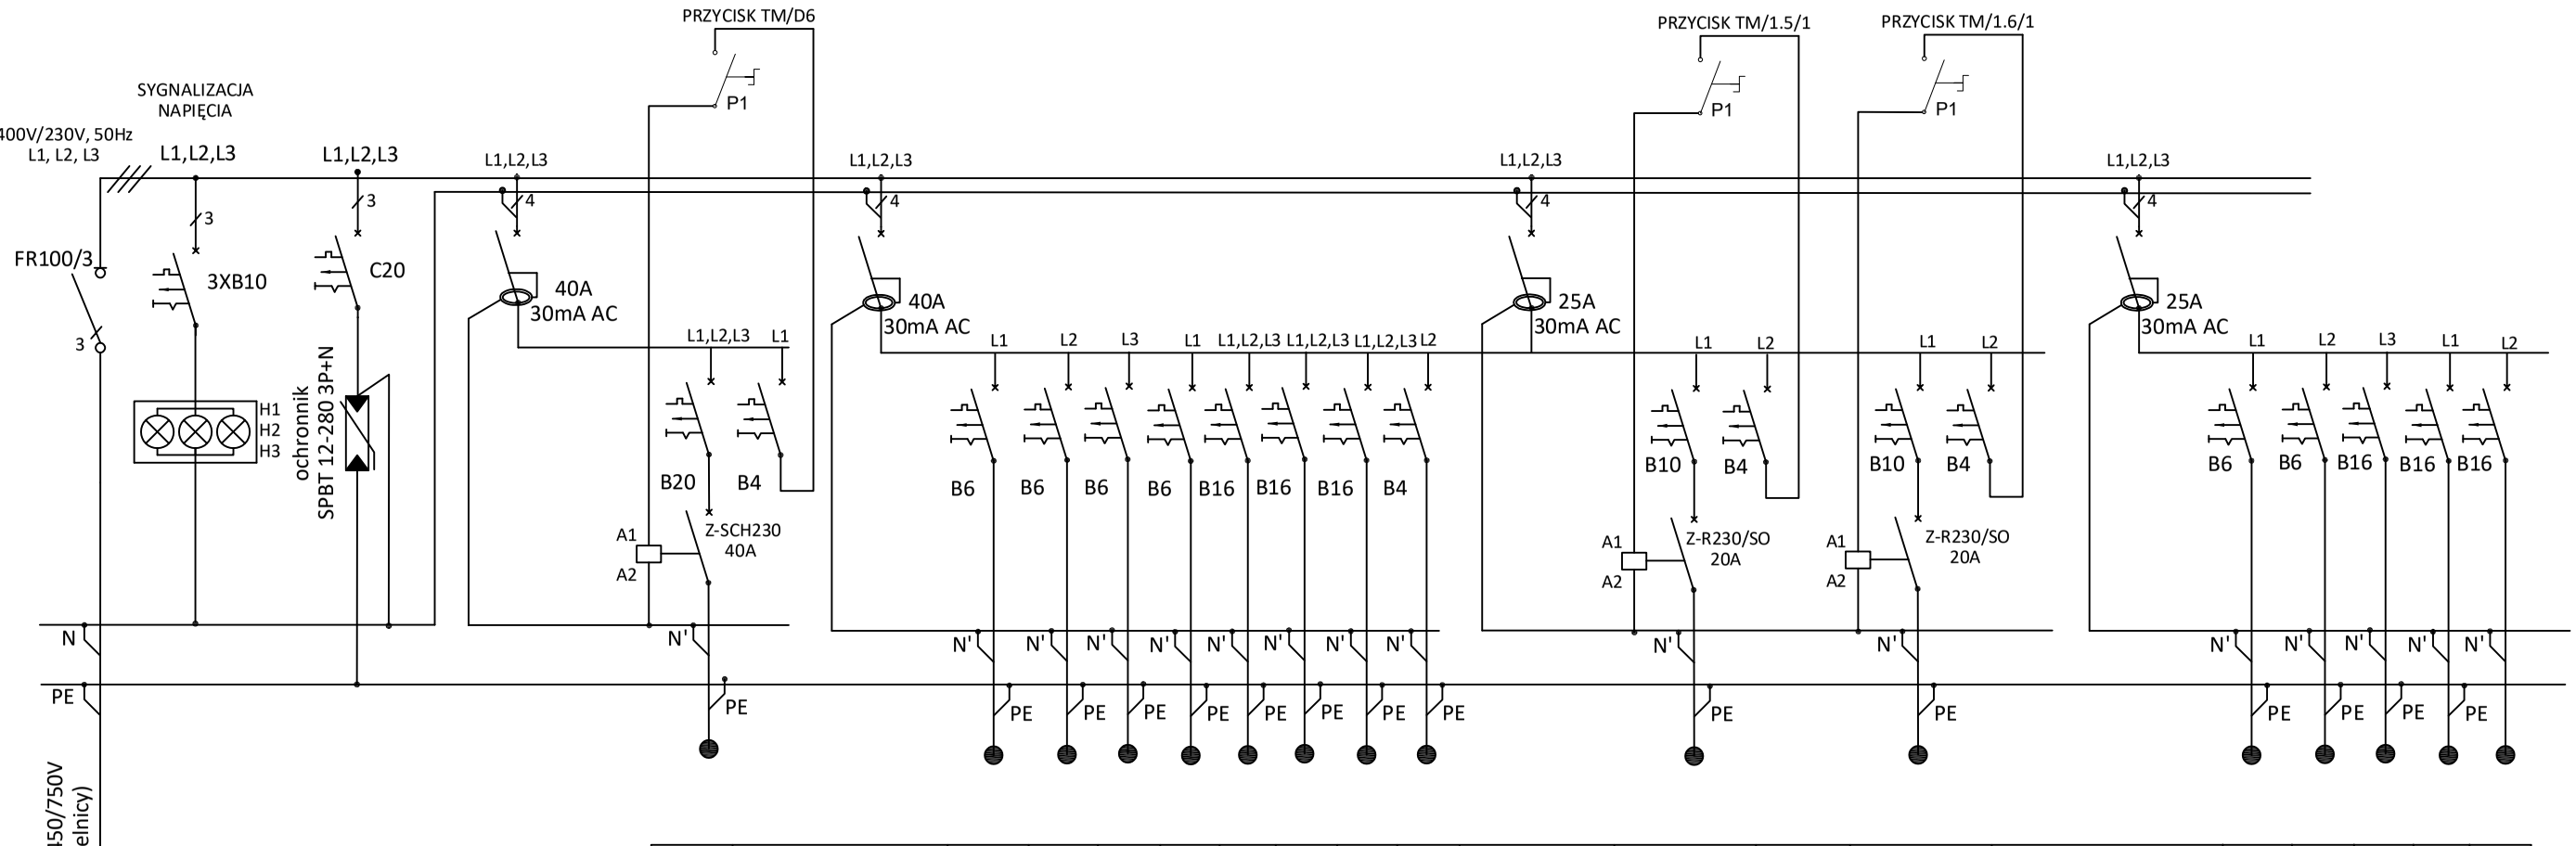

			1.1	1.2	1.3	1.4	D1	D2	D3	1.9		1.5		1.6		1.7	1.8	D4	D5	D7
	Wentylatory dachowe YDYo 5x4mm²		oświetlenie pom.2,5,6,13,10,9 YDYo 3x1,5mm²	oświetlenie pom. 3,4 YDYo 3x1,5mm²	oświetlenie pom. 7,8 YDYo 3x1,5mm²	oświetlenie pom. 1 YDYo 3x1,5mm²	gniazda 230V YDYo 3x2,5mm²	gniazda 230V YDYo 3x2,5mm²	gniazda 230V YDYo 3x2,5mm²	oświetlenie awaryjne YDYo 3x1,5mm²		oświetlenie pom.11 YDYo 3x2,5mm²		oświetlenie pom. 11 YDYo 3x1,5mm²		oświetlenie zew. YDYo 3x1,5mm²	oświetlenie zew. YDYo 3x1,5mm²	oświetlenie pom. 12 YDYo 3x2,5mm²	gniazda 230V YDYo 3x2,5mm²	gniazda 230V YDYo 3x2,5mm²
Pi [kW]	0,56		0,108	0,190	0,190	0,108	0,56	0,56	0,56	0,033		0,5		0,5		0,02	0,04	1,4	1,4	0,4

UWAGI:
Układ sieciowy TN-S
Ochrona od porażeń samoczynne szybkie wyłączenie
Projektowana rozdzielnica o stopniu ochrony minimum IP44
Rozdzielnicę montować na takiej wysokości aby jej górna krawędź znajdowała się na wysokości 1,8 m od poziomu posadzki

JEDNOSTKA PROJEKTOWA
ARCHI-BUD
PROJEKTOWANIE I NADZÓR BUDOWLANY
MGR INŻ. MICHAŁ KAMIŃSKI
13-332 JAMIELNIK UL. NOWA 9
NIP 744 175 51 16

OBIEKT: Budowa sali gimnastycznej z zapleczem higieniczno-sanitarnym przy Szkole Podstawowej w Łęgowie

LOKALIZACJA: Działka nr 70/3, obręb ewidencyjny 0011 Łęgowo, Jednostka ewidencyjna : Gmina Kisielice

INWESTOR: Gmina Kisielice, ul. Daszyńskiego 5, 14-220 Kisielice

DATA: 11.2022

SKALA: 1:100

BRANŻA: ARCHITEKTURA

NR RYS. E-4

PROJEKTOWAŁ:

SPRAWDZIŁ:

TYTUŁ RYSUNKU:

SCHEMAT ROZDZIELNICY TM