


PRZEKRÓJ I-I

SKALA 1:100

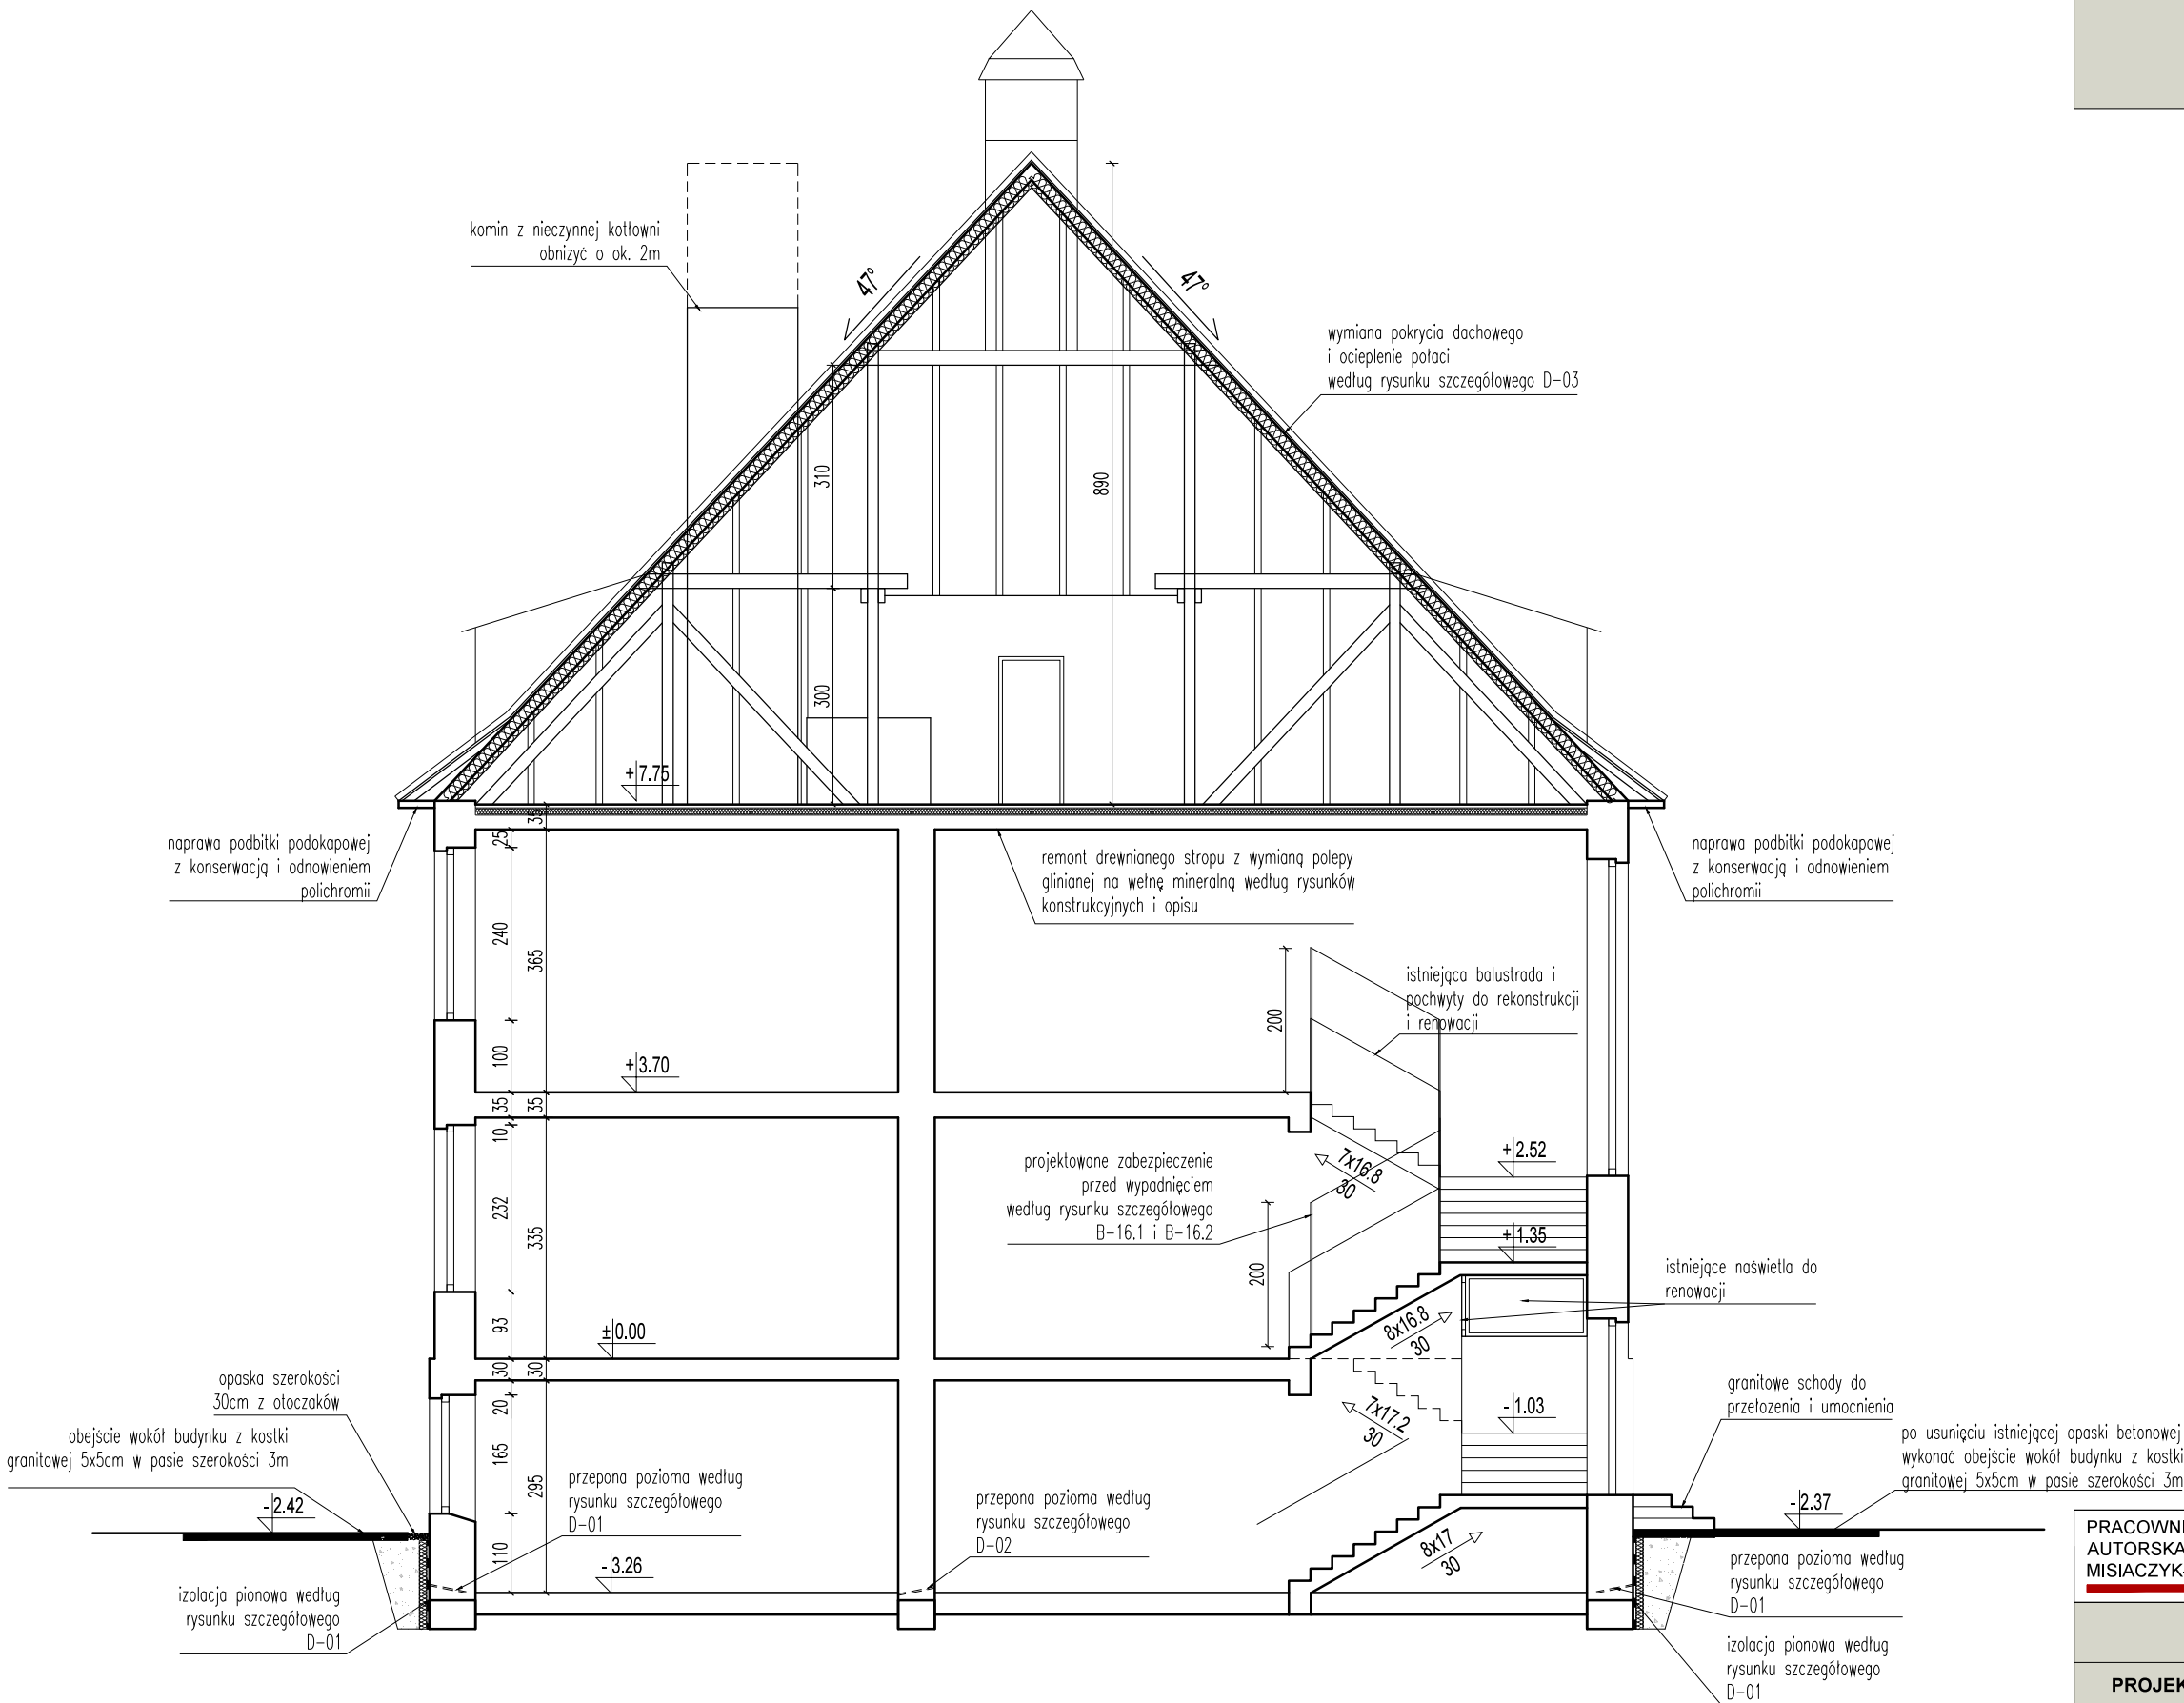

|  |   |  |  |
|--|---|--|--|
| PRACOWNIA<br>AUTORSKA<br>MISIACZYK-STRUZIK   |   | Dorota Misiaczyk-Struzik<br>ul. Chopina 37/2a, 81-786 Sopot, tel. 600236226<br>mail: misiaczyk@wp.pl |  |
| ZLECENIODAWCA: GMINA KISIELICE<br>UL. DASZYŃSKIEGO 5, 14-220 KISIELICE   |   |  |  |
| PROJEKT REMONTU BUDYNKU GŁÓWNEGO SZKOŁY PODSTAWOWEJ<br>W KISIELICACH<br>14-220 KISIELICE, UL. DASZYŃSKIEGO 3, DZ. NR EW. 173 |   |  |  |
| STADIUM:   | PROJEKT BUDOWLANY   |  |  |
| PROJEKTANT:  | mgr inż. arch. DOROTA MISIACZYK-STRUZIK<br>uprawnienia budowlane PO/KK/350/2010 |  |  |
| SPRAWDZAJĄCY:  | mgr inż. arch. KARINA WIŚNIEWSKA<br>uprawnienia budowlane 494/POOKK/2012        |  |  |
| BRANŻA:  | ARCHITEKTURA  | SKALA:   | 1:100  |
| TYTUŁ<br>RYSUNKU:  | PRZEKRÓJ I-I  |  | DATA:<br>PAŹDZIERNIK 2013<br><br>NUMER<br>RYSUNKU:<br><br>B-08 |