


# RZUT SUTERENY (-3,25)

## RYSunEK ZAMIEInNY SKALA 1:100

### UWAGI

- Rysunek zamienny do rys. B-03.2
- Zmiany i uzupełnienia zaznaczono na rysunku zamiennym kolorem czerwonym
- Wszystkie wymiary sprawdzać w naturze
- Materiały budowlane i kolorystyka zgodnie z opisem

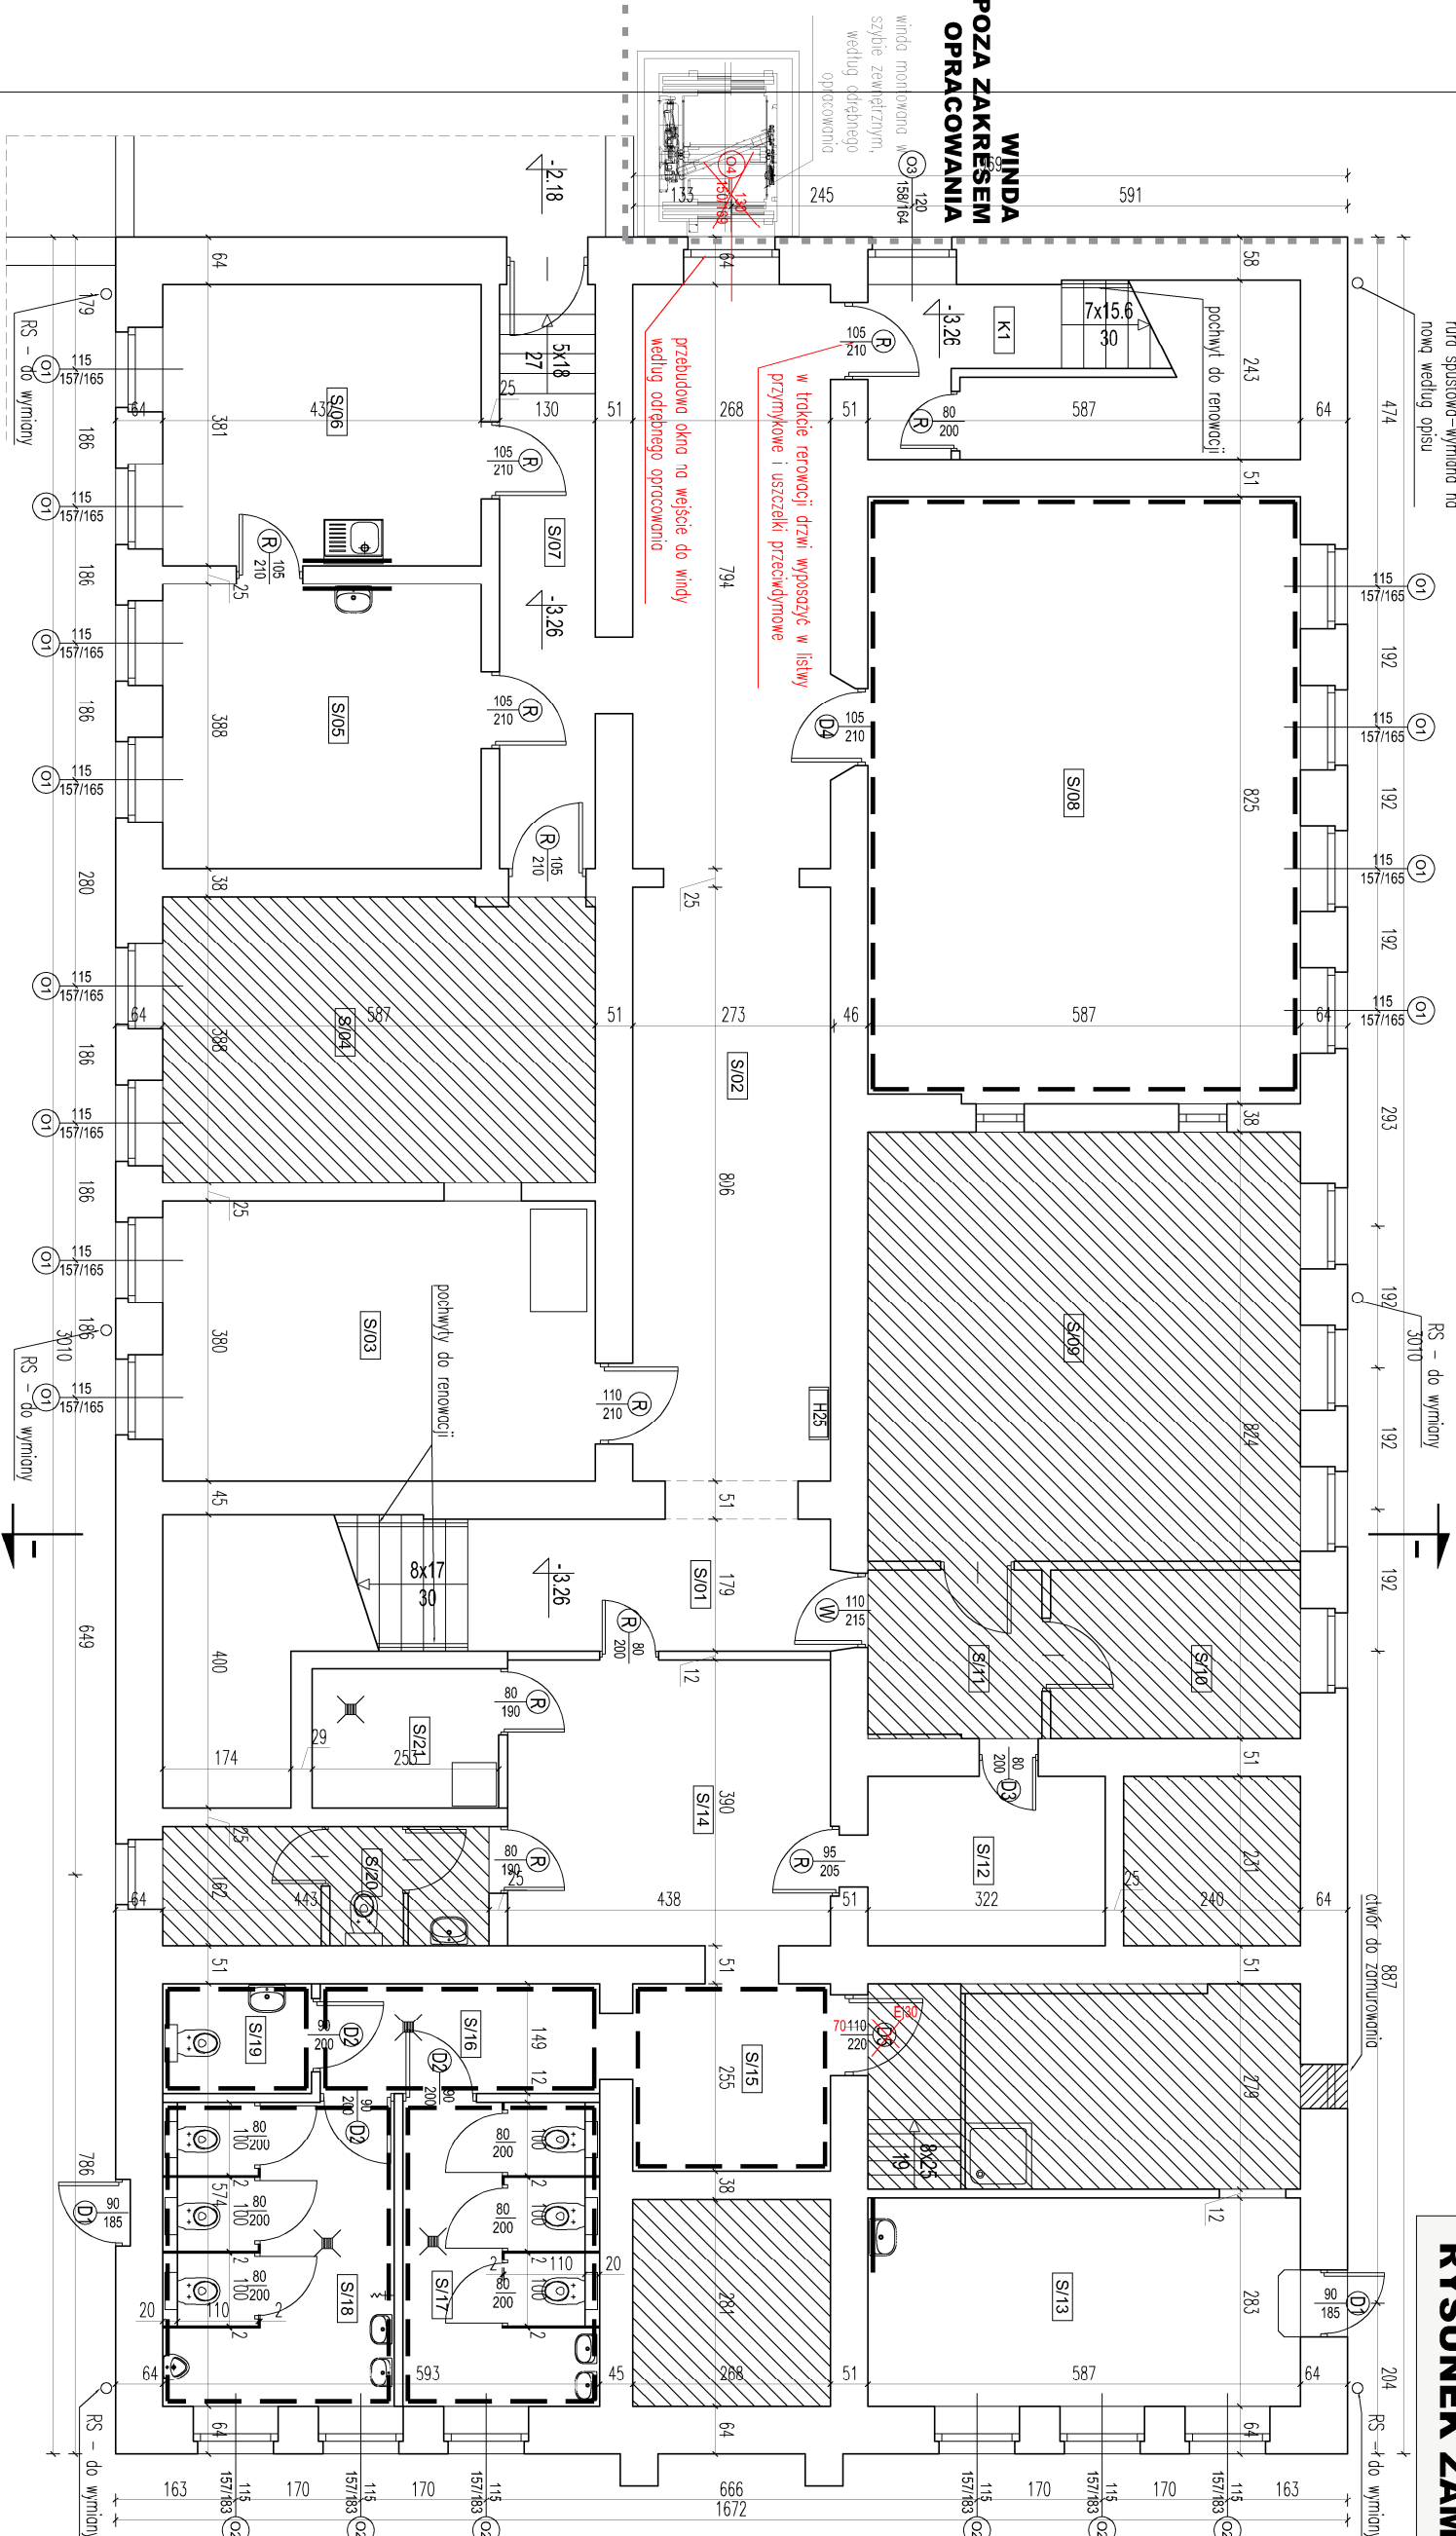

Nazwa pomieszczenia	Pow. [m <sup>2</sup> ]
SUTERENA	
S/01 korytarz	43.3
S/02 korytarz	8.8
S/03 szatnia	22.4
S/04 archiwum	22.8
S/05 sklepik	16.8
S/06 pom. Socialne	16.4
S/07 korytarz	10.2
S/08 siłownia	48.4
S/09 kuchnia	34.2
S/10 magazyn	7.8
S/11 korytarz	5.4
S/12 magazyn	7.4
S/13 warsztat	16.6
S/14 korytarz	17.1
S/15 korytarz	7.3
S/16 przedsiónek	5.6
S/17 wc dziewcząt	11.0
S/18 wc chłopców	13.0
S/19 wc	3.0
S/20 wc	7.0
S/21 pom. Gospodarcze	4.8
K1 klatka schodowa	19.2
RAZEM	348.5



STOLARKA		UWAGI
<div><div><div>OK</div><div>130</div><div>150/169</div></div></div>	STOLARKA OKIENNA DO WYMIANY zgodnie z zestawieniem stolarki	<div><div><div></div></div></div>
<div><div><div>R</div><div>80</div><div>200</div></div></div>	STOLARKA DRZWIOWA DO RENOWACJI	<div><div><div></div></div></div>
<div><div><div>M</div><div>80</div><div>200</div></div></div>	STOLARKA DRZWIOWA WSPÓŁCZESNA HISTORYZUJĄCA - doprowadzić do ujednolicenia wizualnego ze stolarką poddaną renowacji	<div><div><div></div></div></div>
<div><div><div>D</div><div>80</div><div>200</div></div></div>	STOLARKA DRZWIOWA DO WYMIANY LUB REKONSTRUKCJI zgodnie z zestawieniem stolarki	<div><div><div></div></div></div>

PRACOWNIA AUTORSKA MISIĄCZYK-STRUŻIK		Dorota Misiączyk-Strużik ul. Chopina 37/2a, 81-786 Sopot, tel. 600236226 mail: <a href="mailto:misiaczka@wp.pl">misiaczka@wp.pl</a>	
ZLECENIODAWCA: GMINA KISIELICE UL. DASZYŃSKIEGO 5, 14-220 KISIELICE			
PROJEKT REMONTU BUDYNKU GŁÓWNEGO SZKOŁY PODSTAWOWEJ W KISIELICACH			
14-220 KISIELICE, UL. DASZYŃSKIEGO 3, DZ. NR EW. 173			
STADIUM: PROJEKT BUDOW. ANY ZAMIENNY			
PROJEKTANT: mgr inż. arch. DOROTA MISIĄCZYK-STRUŻIK uprawnienia budowlane PO/KK/350/2010			
SPRAWDZAJĄCY: mgr inż. arch. KARINA WIŚNIEWSKA uprawnienia budowlane 494/POOKK/2012			
BRAŹNA: ARCHITEKTURA		SKALA: 1:100	DATA: WRZESIEŃ 2020
TYTUŁ: RZUT SUTERENY (-3,25)			
RYSOWNIK: rysunek zamienny		NUMER RYSUNKU: BZ-01	