


+17,26

+7,56

+3,62


±0,00

-2,43

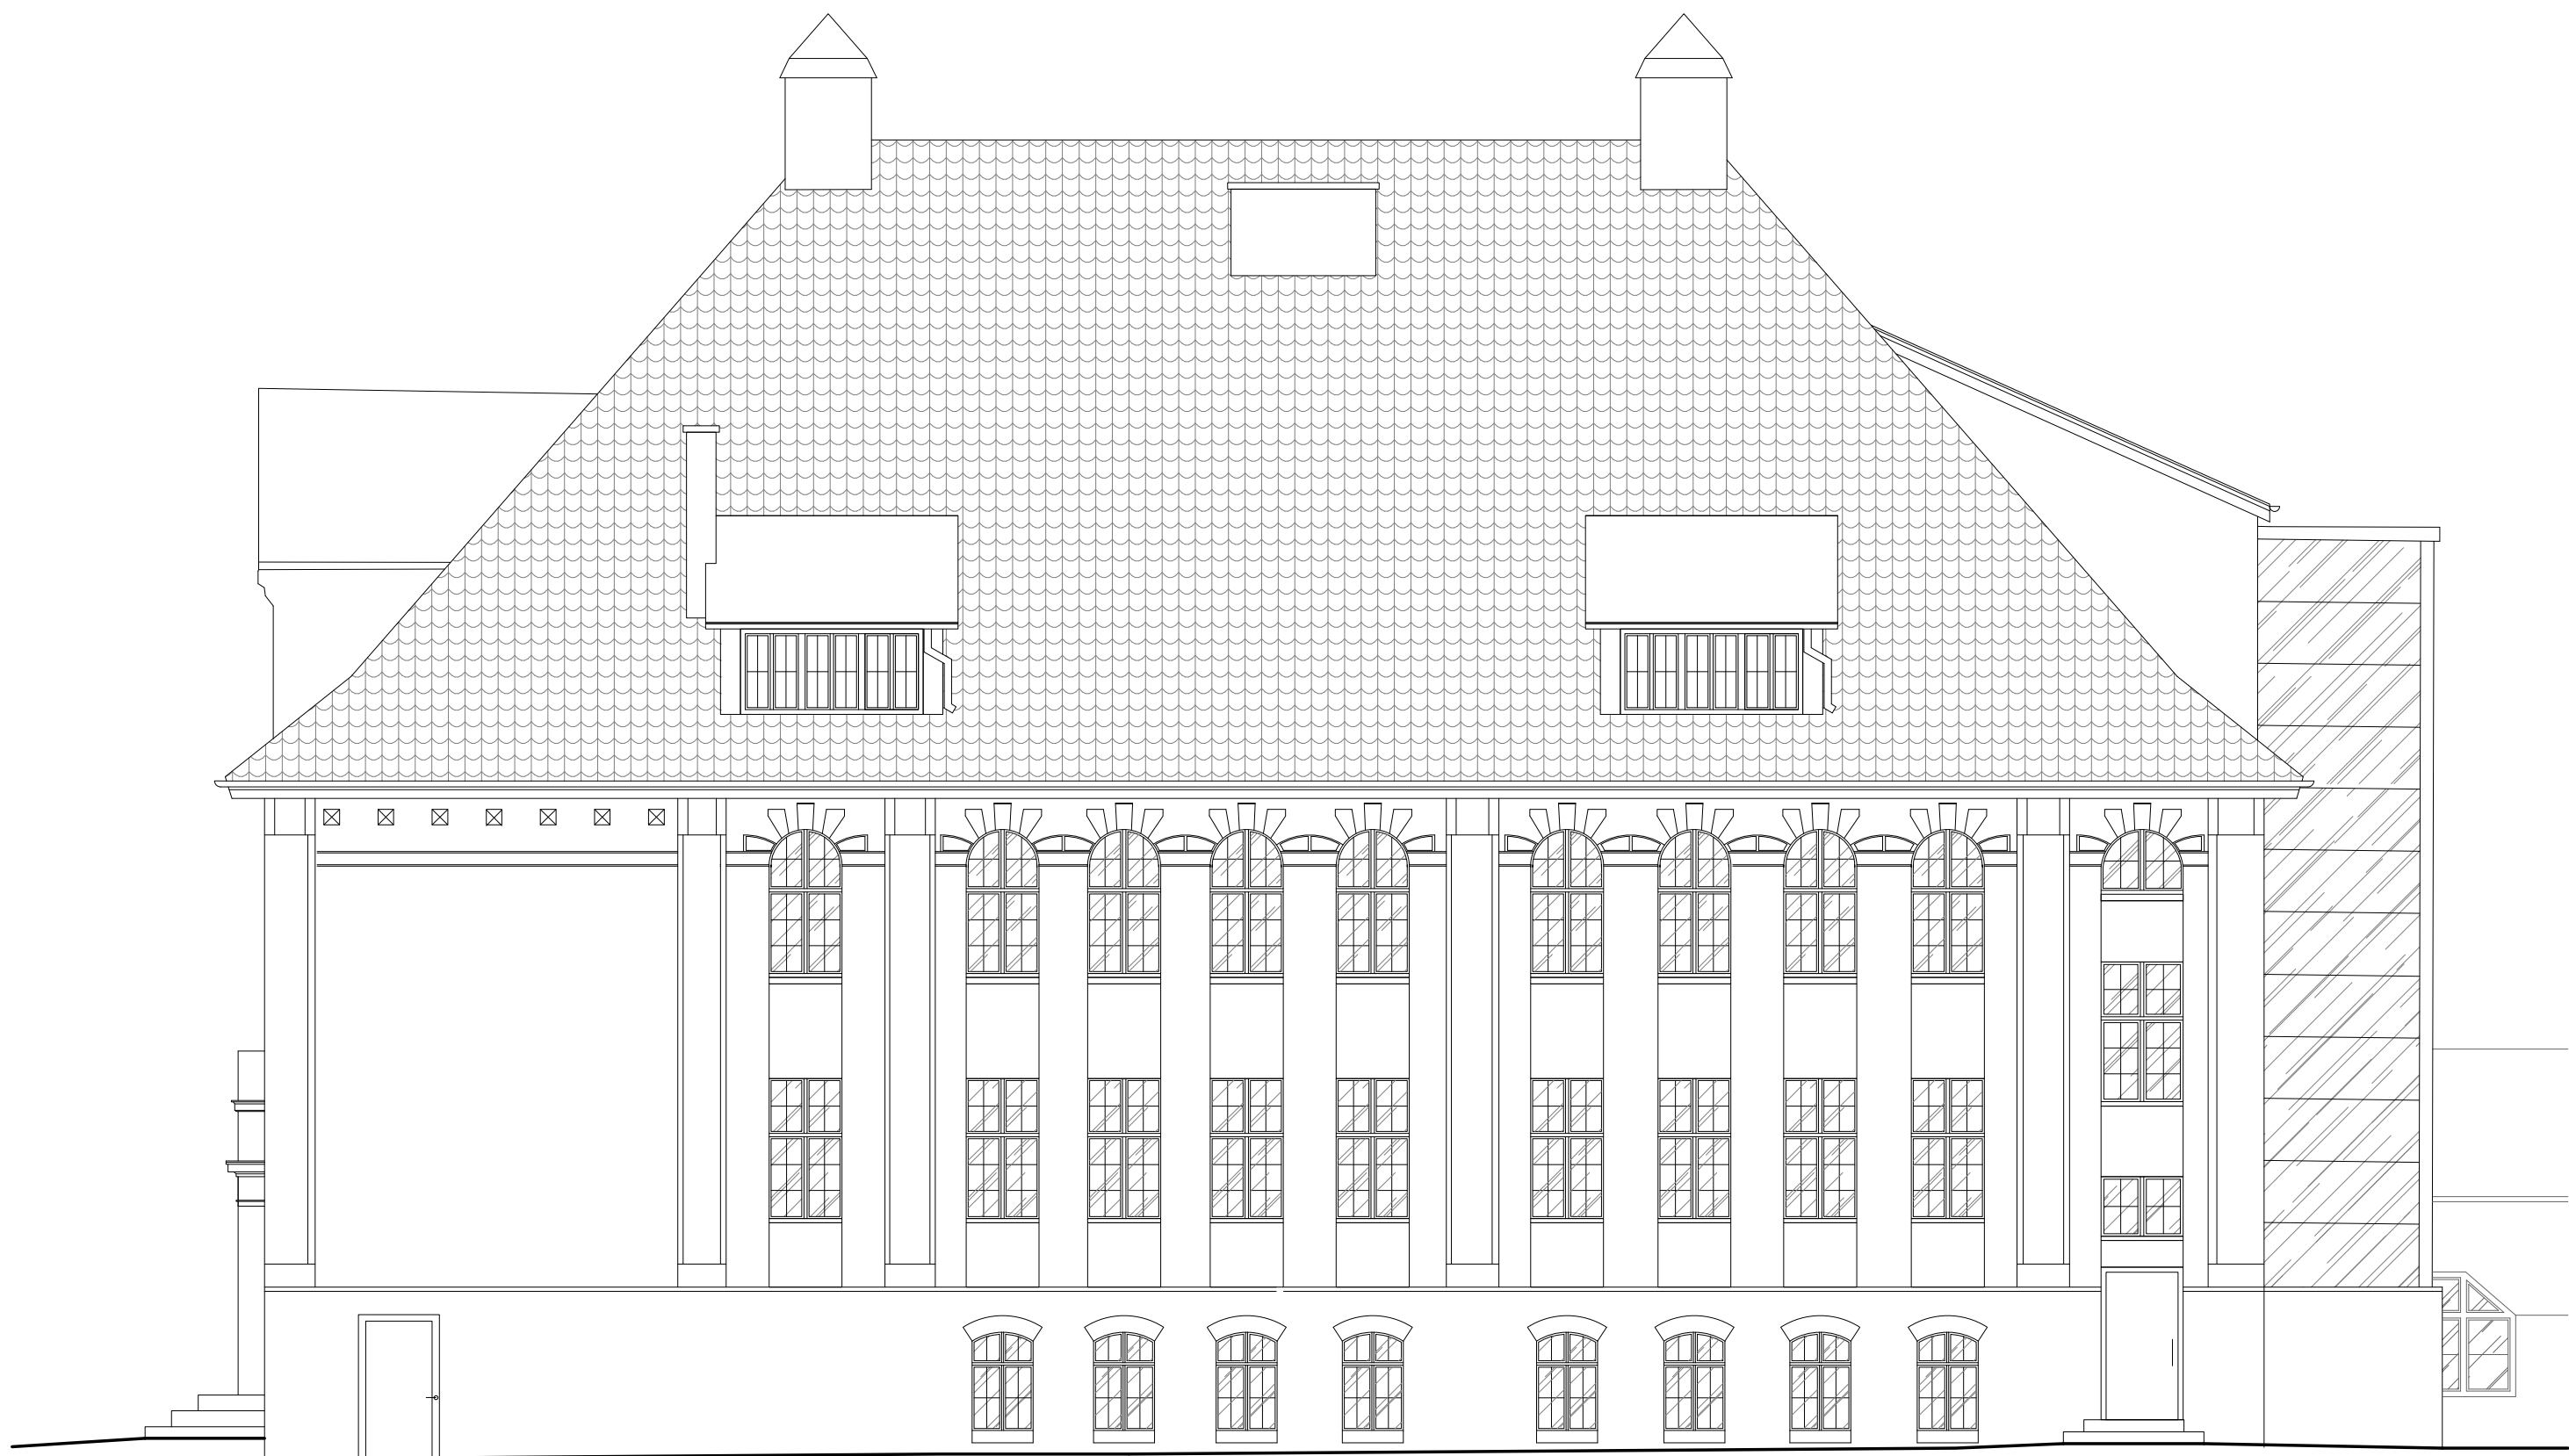

ELEWACJA ZACHODNIA

SCHEMAT BUDYNKU

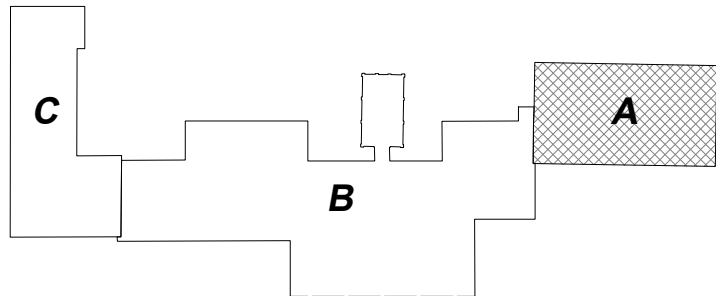

- A SEGMENT HISTORYCZNY, 3K NADZIEMNE, SUTERENA, CZĘŚCIOWA PIWNICA  
B SEGMENT WSPÓŁCZESNY, 1K NADZIEMNA  
C SEGMENT WSPÓŁCZESNY, 2K NADZIEMNE

DOZNACZENIE SEGMENTU, KTÓREGO DOTYCZY PROJEKT

JEDNOSTKA PROJEKTOWA PROWADZĄCA:



Spółka z ograniczoną odpowiedzialnością Sp. k.  
Ul. Dębowa 1/2, 82-500 Kwidzyn  
www.grupayang.pl; e-mail: pracownia@grupayang.pl  
mobile: +48 735 963 730

NAZWA OBIEKTU BUDOWLANEGO:  
REMONT I PRZEBUDOWA BUDYNKU  
ZESPOŁU SZKÓŁ W KISIELICACH  
---

TYTUŁ (NAZWA) RYSUNKU:  
ELEWACJA ZACHODNIA

SKALA: 1:100 NR RYSUNKU: I-9

DATA:  
MAJ 2022

PROJEKTANT  
IMIĘ I NAZWISKO:  
---  
NR UPRAWNIENI:  
---

PODPIS:

OPRACOWUJĄCY  
IMIĘ I NAZWISKO:  
mgr inż. Sebastian Szakiel  
NR UPRAWNIENI:  
POM/0221/P00K/07

PODPIS:

SPRAWDZAJĄCY  
IMIĘ I NAZWISKO:  
---  
NR UPRAWNIENI:  
---

PODPIS: