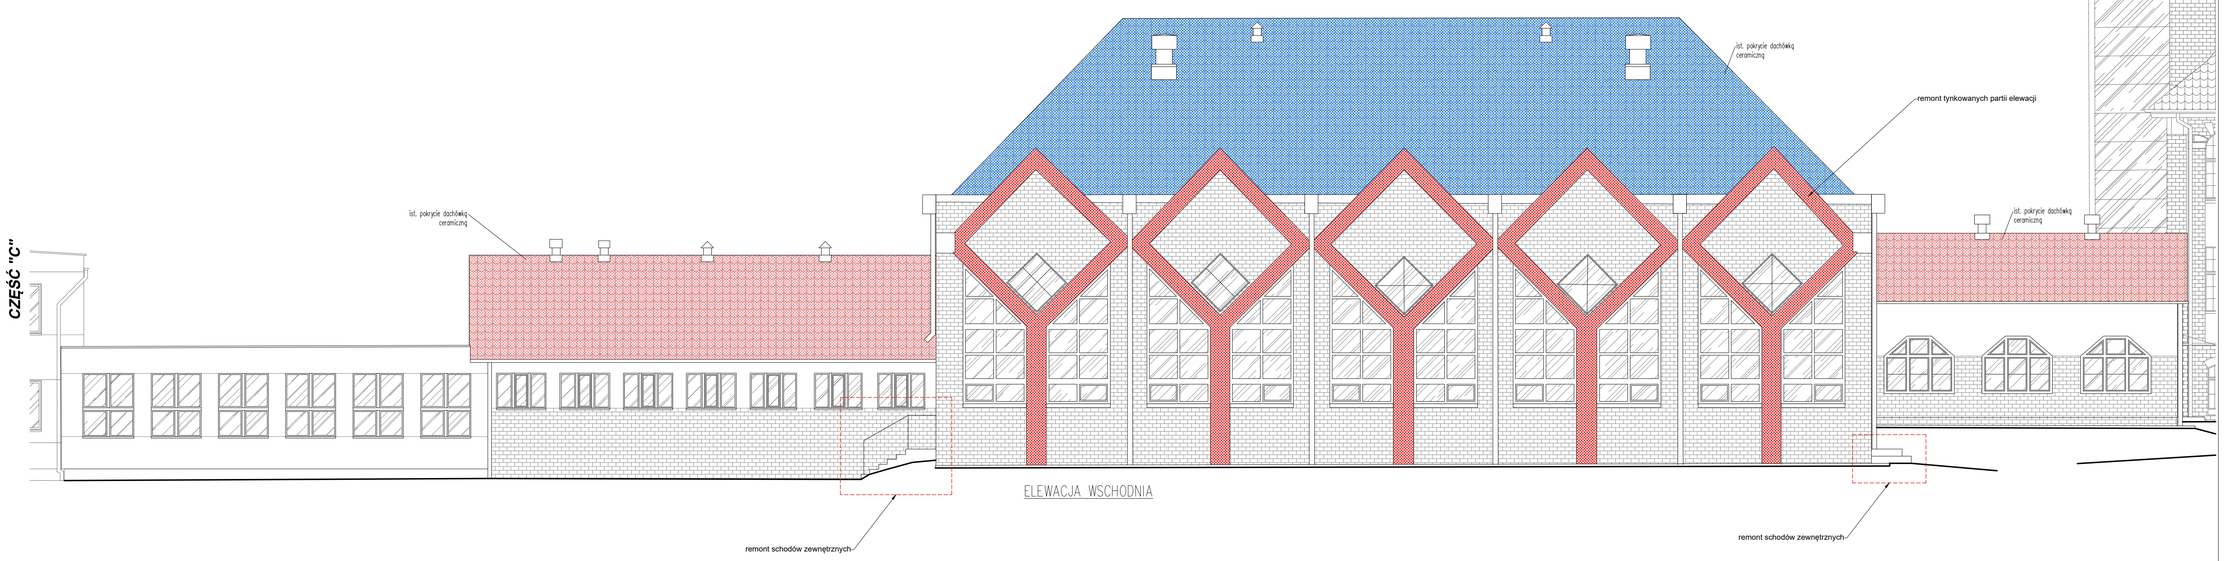

ELEWACJA WSCHODNIA

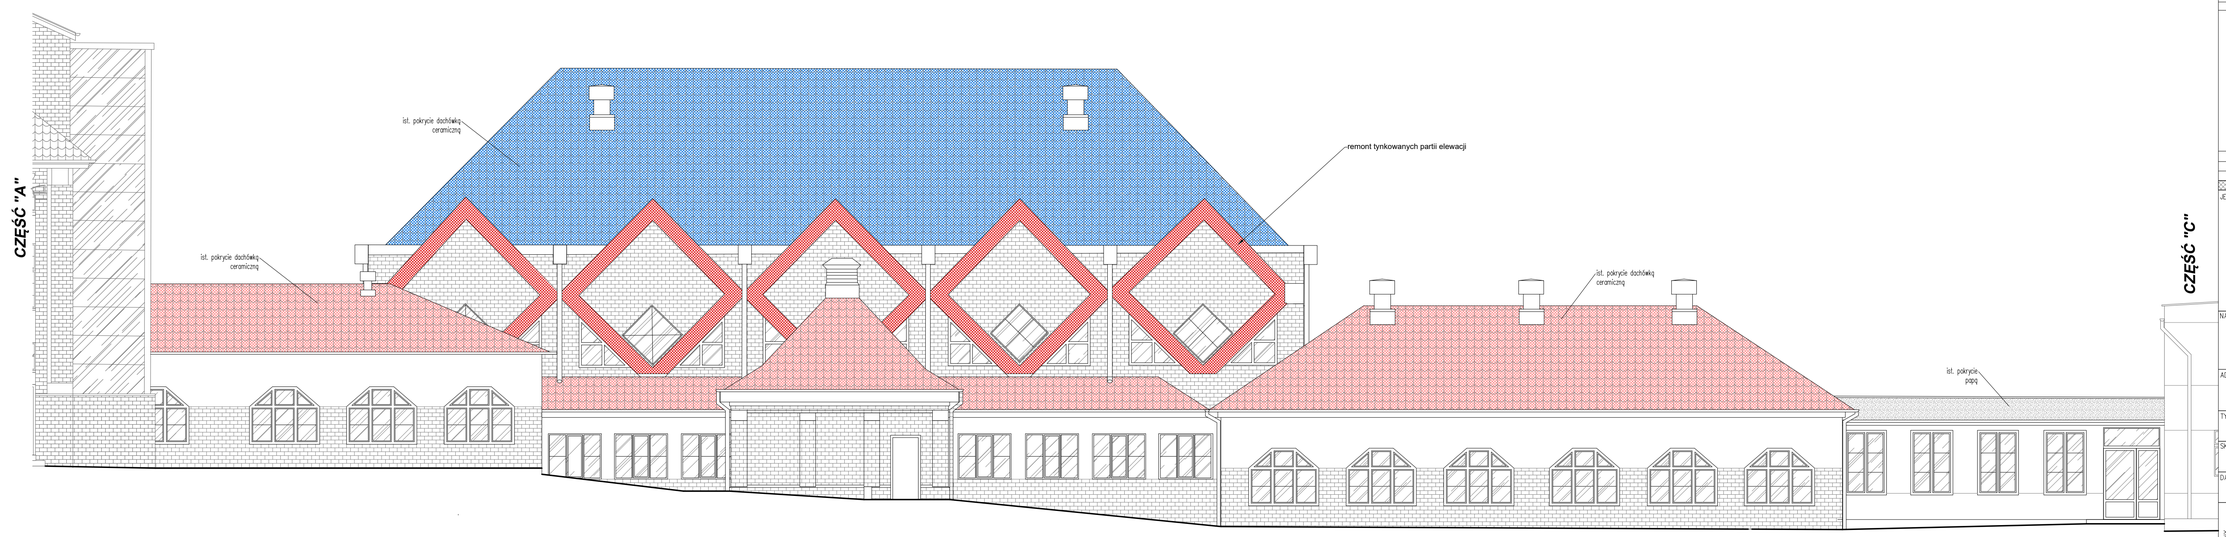

ELEWACJA ZACHODNIA

0 1 2 3 [m]

LEGENDA

ELEMENTY BUDYNKU:

- ŚCIANY/ELEMENTY ISTNIEJĄCE
- ELEMENTY W ZAKRESIE REMONTU
- POMIESZCZENIA, NAD KTÓRYMI WYSTĘPUJE DREWNIANA KONSTRUKCJA DACHOWA. ZGODNIE Z EKSPERTYZĄ TECHNICZNĄ STANU OCHRONY PRZECIWPOŻAROWEJ WSKAZANĄ W OPISIE TECHNICZNYM W PUNKCIE 1.1.e DREWNIANE ELEMENTY KONSTRUKCJI DACHOWEJ NALEŻY ZABEZPIECZYĆ DO STANU NIEROZPRZESTRZENIANIA OGNIA (NRO). DLA DACHÓW SKOŚNYCH NAD SEGMENTEM "B" PRZYJĘTO DODATKOWY KOSZTORYS ZABEZPIECZENIA DREWNIANEJ KONSTRUKCJI
- POMIESZCZENIA, NAD KTÓRYMI WYSTĘPUJE DREWNIANO-STALOWA KONSTRUKCJA DACHOWA Z WIDOCZNYM DESKOWANIEM OD STRONY POMIESZCZENIA. ZAŁOŻONO W CZĘŚCI KOSZTORYSOWEJ ZABEZPIECZENIE WIDOCZNYCH ELEMENTÓW KONSTRUKCJI DACHOWEJ DO STANU NIEROZPRZESTRZENIANIA OGNIA (NRO)

SCHEMAT BUDYNKU

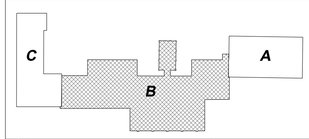

A	SEGMENT HISTORYCZNY, 3K NADZIEMNE, SUTERENA, CZĘŚCIOWA PIWNICA
B	SEGMENT WSPÓŁCZESNY, 1K NADZIEMNA
C	SEGMENT WSPÓŁCZESNY, 2K NADZIEMNE

OZNACZENIE SEGMENTU, KTÓREGO DOTYCZY PROJEKT

JEDNOSTKA PROJEKTOWA PROWADZĄCA:

GRUPAYANGARCHITEKCI
Spółka z ograniczoną odpowiedzialnością Sp. k.
Ul. Dębowa 1/2, 82-500 Kwidzyn
www.grupayang.pl; e-mail: pracownia@grupayang.pl
mobile: +48 735 963 730

NAZWA OBIEKTU BUDOWLANEGO:

PROJEKT REMONTU BUDYNKU "B"
ZESPOŁU SZKÓŁ W KISIELICACH

ADRES OBIEKTU BUDOWLANEGO:

UL. DASZYŃSKIEGO 3, 14-220 KISIELICE
ID 280704_4.0001.173, dz. nr 173, obręb geodezyjny 0001

TYTUŁ (NAZWA) RYSUNKU:

ELEWACJE: WSCHODNIA I ZACHODNIA

SKALA:	NR RYSUNKU:
1:100	A-3

DATA: STYCZEŃ 2024

	IMIĘ I NAZWISKO:	PODPIS:
OSOBNY	mgr inż. Michał Jabłoński	
	SPECJALNOŚĆ: architektoniczna bez ograniczeń	NR UPRAWNIEŃ: PO/KK/175/2007
ASYSTENT	IMIĘ I NAZWISKO:	PODPIS:
	SPECJALNOŚĆ:	NR UPRAWNIEŃ:
SPRAWDZAJĄCY	IMIĘ I NAZWISKO:	PODPIS:
	SPECJALNOŚĆ:	NR UPRAWNIEŃ: