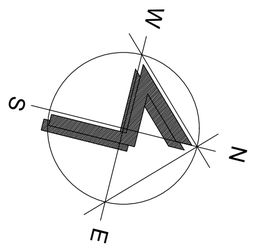

Przedstawione na niniejszym rysunku zmiany do pierwotnej dokumentacji nie stanowią odstąpienia w zakresie:

1. projektu zagospodarowania działki lub terenu,
2. charakterystycznych parametrów obiektu budowlanego: kubatury, powierzchni zabudowy, wysokości, długości, szerokości i liczby kondygnacji,
3. zapewnienia warunków niezbędnych do korzystania z tego obiektu przez osoby niepełnosprawne,
4. zmiany zamierzonego sposobu użytkowania obiektu budowlanego lub jego części,
5. ustaleń miejscowego planu zagospodarowania przestrzennego,
6. zmiany źródła ciepła do ogrzewania lub przygotowania ciepłej wody użytkowej.

Przedstawiona na niniejszym rysunki zmiany do pierwotnej dokumentacji uzgodniono z Wojewódzkim Konserwatorem Zabytków.

Na podstawie art. 36a ust. 5, 5b i 6 Prawa budowlanego kwalifikuję wprowadzone zmiany jako nieistotne odstąpienie od zatwierdzonego projektu budowlanego.

podpis projektanta:

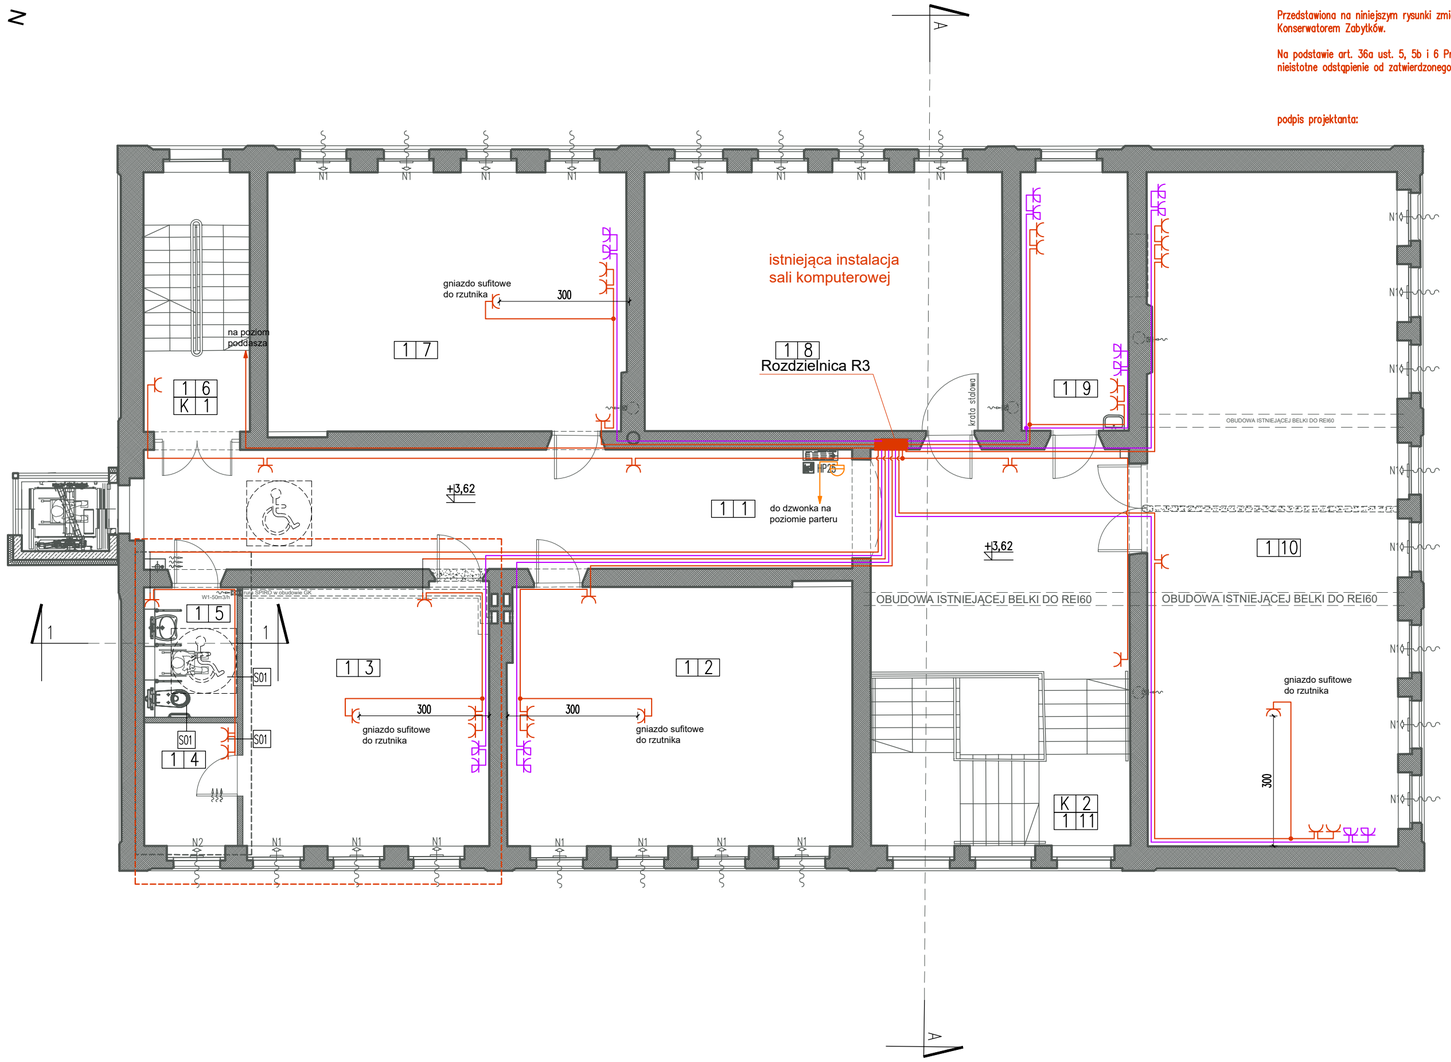

LEGENDA :

- proj. instalacja elektryczna
- proj. instalacja dedykowana
- proj. instalacja dzwonka
- proj. puszka elektryczna
- proj. gniazdo wtykowe
- proj. gniazdo dedykowane - kodowane
- proj. dzwonek

LP.	UWAGI
1	Poziom ±0,00 odnosi się do poziomu posadzki parteru części "A" kompleksu szkolnego
2	Wymiary sprawdzić i pasować na budowie
3	Powierzchnie pomieszczeń liczone zgodnie z PN-ISO 9836
4	Opis otworów drzwiowych podano w świetle ościeżnicy; zwrócić uwagę na różnicę w stosunku do wymiaru w świetle muru
5	Wymiary podano w świetle wykończonych ścian
6	Odkrywki wykonano lokalnie. Dopuszcza się występowanie innych warunków budowlanych poza miejscem wykonania odkrywek
7	Wszelkie wątpliwości konsultować z projektantem
8	Projekt rozpatrywać razem z częścią branżową
9	Niniejszy projekt jest rozwinięciem projektów:
	A Projekt remontu budynku głównego szkoły podstawowej w Kisielicach, opracowanie: mgr inż. arch. D. Misiaczyk-Struzik, załącznik do decyzji pozwolenia na budowę nr 656/2013 z dnia 02.12.2013
	B Remont budynku głównego szkoły podstawowej w Kisielicach, Projekt budowlany zamienny w zakresie: projektu remontu dachu budynku głównego szkoły podstawowej oraz zmiany sposobu użytkowania poddasza z nieużytkowego strychu na funkcję usługową, opracowanie: mgr inż. arch. D. Misiaczyk-Struzik, data opracowania: wrzesień 2020r. Załącznik do decyzji pozwolenia na budowę nr 677/2020 z dnia 05.10.2020
10	Niniejszy projekt rozpatrywać wspólnie w wymienioną w pkt. 9 dokumentacją pierwotną

LEGENDA

ELEMENTY BUDYNKU

- ŚCIANY/ELEMENTY ISTNIEJĄCE
- ŚCIANY/ELEMENTY PROJEKTOWANE
- ŚCIANY/ELEMENTY PRZEZNACZONE DO ROZBIÓRKI/DEMONTAŻU

ZESTAWIENIE POWIERZCHNI PARTERU (+3,62)

NR.POM	NAZWA POMIESZCZENIA	POSADZKA	POWIERZCHNIA [m²]
1.1	KORYTARZ	DESKA WARSTWOWA TYP 2, deska 180x15cm, w-wa wierzchnia dąb naturalny, R9, Cfl-s1	77.45
1.2	SALA LEKCYJNA	DESKA WARSTWOWA TYP 1, deska 180x15cm, w-wa wierzchnia dąb naturalny	47.57
1.3	SALA LEKCYJNA	DESKA WARSTWOWA TYP 1, deska 180x15cm, w-wa wierzchnia dąb naturalny	34.12
1.4	MAGAZYNEK	DESKA WARSTWOWA TYP 1, deska 180x15cm, w-wa wierzchnia dąb naturalny	6.11
1.5	TOALETA DLA NIEPEŁNOSPRAWNYCH	GRES TYP 2, min. R10	6.45
1.6	KLATKA SCHODOWA K-1	ŻYWICA IMITUJĄCA LASTRYKO	14.65
1.7	SALA LEKCYJNA	DESKA WARSTWOWA TYP 1, deska 180x15cm, w-wa wierzchnia dąb naturalny	49.51
1.8	SALA LEKCYJNA	DESKA WARSTWOWA TYP 1, deska 180x15cm, w-wa wierzchnia dąb naturalny	49.28
1.9	POKÓJ PSYCHOLOGA	DESKA WARSTWOWA TYP 1, deska 180x15cm, w-wa wierzchnia dąb naturalny	14.76
1.10	ŚWIETLICA	DESKA WARSTWOWA TYP 1, deska 180x15cm, w-wa wierzchnia dąb naturalny	89.66
1.11	KLATKA SCHODOWA K-2	odtworzenie lastryko	19.86
	POWIERZCHNIA RAZEM		409.42

UWAGI DO ZESTAWIENIA POMIESZCZEŃ

POMIESZCZENIA WYŁĄCZONE Z POSTĘPOWANIA PRZETARGOWEGO- WYKONANE ZGODNIE Z PROJEKTEM W ETAPIE ROBÓT BUDOWLANYCH W 2021r

SCHEMAT BUDYNKU

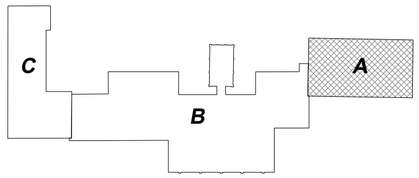

A	SEGMENT HISTORYCZNY, 3K NADZIEMNE, SUTERENA, CZĘŚCIOWA PIWNICA
B	SEGMENT WSPÓŁCZESNY, 1K NADZIEMNA
C	SEGMENT WSPÓŁCZESNY, 2K NADZIEMNE
	OZNACZENIE SEGMENTU, KTÓREGO DOTYCZY PROJEKT

JEDNOSTKA PROJEKTOWA PROWADZĄCA:

GRUPAYANGARCHITEKCI

Spółka z ograniczoną odpowiedzialnością Sp. k.
Ul. Dębowa 1/2, 82-500 Kwidzyn
www.grupayang.pl; e-mail: pracownia@grupayang.pl
mobile: +48 735 963 730

NAZWA OBIEKTU BUDOWLANEGO:

PROJEKT REMONTU BUDYNKU GŁÓWNEGO ZESPOŁU SZKÓŁ W KISIELICACH RYSUNKI ZAMIENNE

ADRES OBIEKTU BUDOWLANEGO:

UL. DASZYŃSKIEGO 3, 14-220 KISIELICE
ID 280704_4.0001.173, dz. nr 173, obręb geodezyjny 0001

TYTUŁ (NAZWA) RYSUNKU:

RZUT 1 PIĘTRA-INST. GNIAZDOWA

SKALA:	NR RYSUNKU:
1:100	ZAMIENNY E-07

DATA: STYCZEŃ 2024

	IMIĘ I NAZWISKO:	PODPIS:
GŁÓWNY	inż. Tomasz Krawec	
	SPECJALNOŚĆ: instalacje elektryczne	NR UPRAWNIEŃ: WAM/0065/PWOE/06
ASYSTENT	IMIĘ I NAZWISKO:	PODPIS:
	SPECJALNOŚĆ:	NR UPRAWNIEŃ:
SPRAWDZAJĄCY	IMIĘ I NAZWISKO:	PODPIS:
	SPECJALNOŚĆ:	NR UPRAWNIEŃ: