


skala 1 : 12,5

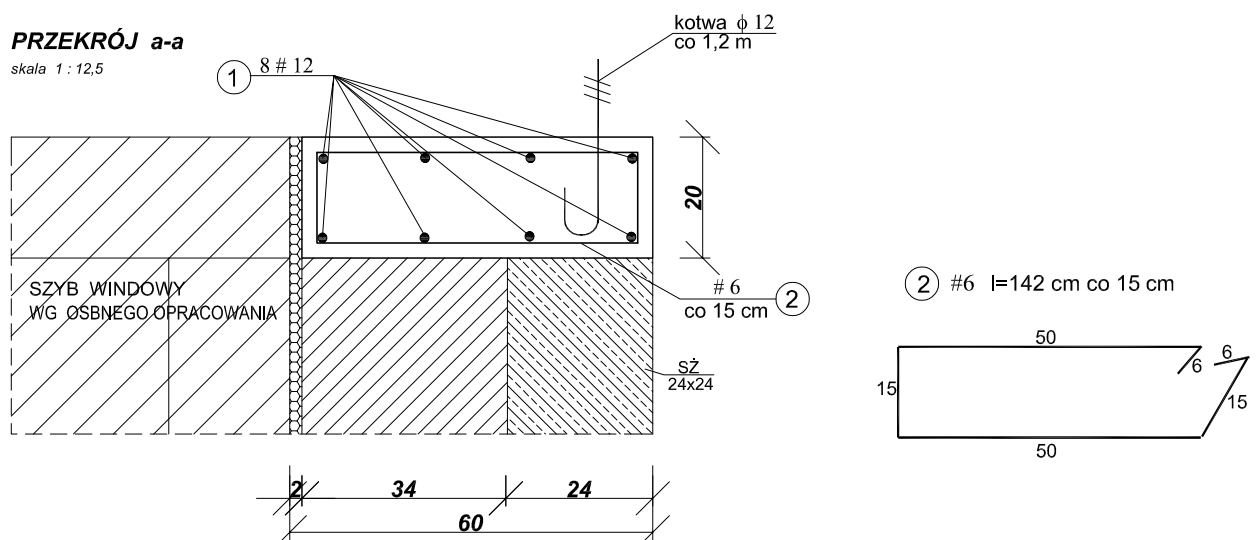

Beton C 20/25  
Stal B500SP (A-IIIN)

Dorota Misiaczyk-Struzik  
ul. Chopina 37/2a, 81-786 Sopot, tel. 600236226  
mail: [misiaczyk@wp.pl](mailto:misiaczyk@wp.pl)

14-220 KISIELICE, UL. DASZYŃSKIEGO 3, DZ. NR EW. 173

TYTUŁ RYSUNKU:	<b>SCHEMAT KONSTRUKCYJNY DACHU - PRZEBUDOWA WYSTAWKI DACHOWEJ</b>	NUMER RYSUNKU:	<b>BZ-021</b>
-------------------	---	-------------------	---------------