



ZESTAWIENIE POWIERZCHNI SUTERENY (poziom -3,31)			
NR POM.	NAZWA POMIESZCZENIA	POSADZKA	POWIERZCHNIA [m2]
S.1	korytarz	lastryko	41,90
S.2	szatnia	wykt. dywanowa	21,95
S.3	archiwum	gres	22,11
S.4	sklepik	beton	16,47
S.5	pomieszczenie socjalne	beton	16,17
S.6	korytarz	gres	10,03
S.7	klatka schodowa	lastryko	14,76
S.8	stołówka	pvc	45,25
S.9	kuchnia	terakota	33,10
S.10	przedsionek	gres	5,23
S.11	magazyn	gres	7,48
S.12	magazyn	beton	7,36
S.13	przedsionek	beton	5,16
S.14	pom. socjalne	pvc	12,37
S.15	warsztat	beton	16,55
S.16	klatka schodowa	gres	18,25
S.17	korytarz	gres	16,55
S.18	korytarz	gres	4,54
S.19	przedsionek	teraota	5,46
S.20	WC	teraota	9,84
S.21	WC	teraota	12,34
S.22	WC	teraota	3,03
S.23	WC	teraota	6,62
S.24	pomieszczenie gospodarcze	gres	4,56

RAZEM 357,08

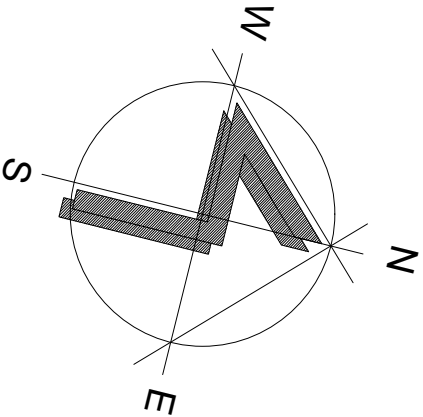

SCHEMAT BUDYNKU

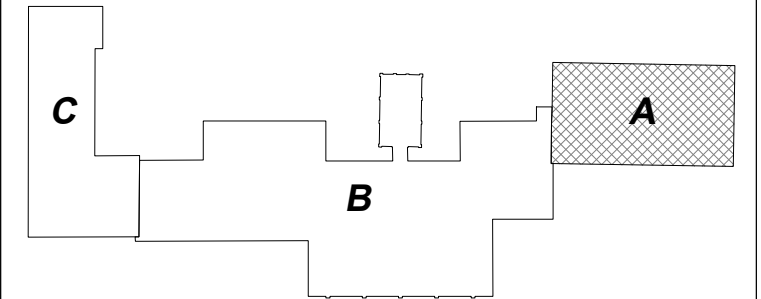

- A SEGMENT HISTORYCZNY, 3K NADZIEMNE, SUTERENA, CZĘŚCIOWA PIWNICA
- B SEGMENT WSPÓŁCZESNY, 1K NADZIEMNA
- C SEGMENT WSPÓŁCZESNY, 2K NADZIEMNE

OZNACZENIE SEGMENTU, KTÓREGO DOTYCZY PROJEKT

JEDNOSTKA PROJEKTOWA PROWADZĄCA:



Spółka z ograniczoną odpowiedzialnością Sp. k.  
Ul. Dębowa 1/2, 82-500 Kwidzyn  
www.grupayang.pl; e-mail: pracownia@grupayang.pl  
mobile: +48 735 963 730

NAZWA OBIEKTU BUDOWLANEGO:  
REMONT I PRZEBUDOWA BUDYNKU  
ZESPOŁU SZKÓŁ W KISIELICACH  
---

TYTUŁ (NAZWA) RYSUNKU:  
RZUT SUTERENY (poziom -3,31)

SKALA: 1:100 NR RYSUNKU: I-1

DATA: MAJ 2022

PROJEKTANT	IMIĘ I NAZWISKO: ---	PODPIS:
	NR UPRAWNIENI: ---	
OPRACOWUJĄCY	IMIĘ I NAZWISKO: mgr inż. Sebastian Szakiel	PODPIS:
	NR UPRAWNIENI: POM/0221/P00K/07	
SPRAWDZAJĄCY	IMIĘ I NAZWISKO: ---	PODPIS:
	NR UPRAWNIENI: ---	