


SYTUACJA

SKALA 1:1000

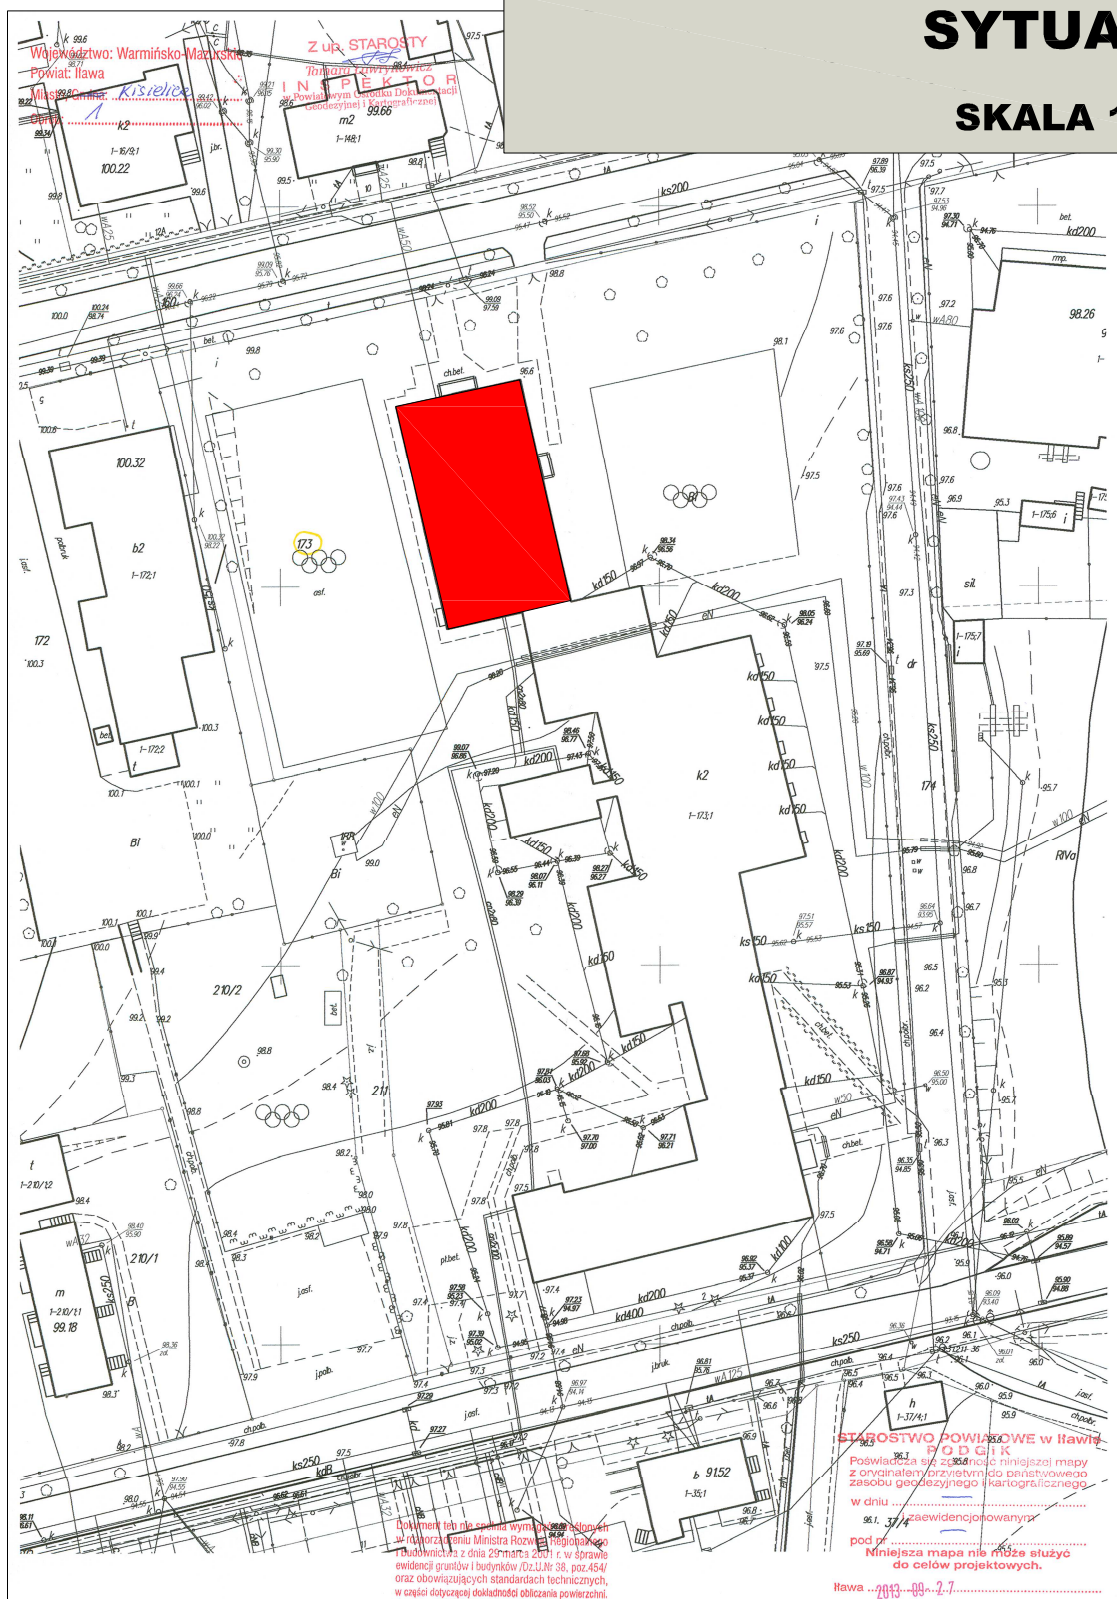

LEGENDA



BUDYNEK REMONTOWANY

PRACOWNIA
AUTORSKA
MISIACZYK-STRUZIK

Dorota Misiaczyk-Struzik
ul. Chopina 37/2a, 81-786 Sopot, tel. 600236226
mail: misiaczyk@wp.pl

ZLECENIODAWCA: GMINA KISIELICE
UL. DASZYŃSKIEGO 5, 14-220 KISIELICE

PROJEKT REMONTU BUDYNKU GŁÓWNEGO SZKOŁY PODSTAWOWEJ W KISIELICACH

14-220 KISIELICE, UL. DASZYŃSKIEGO 3, DZ. NR EW. 173

STADIUM:	PROJEKT BUDOWLANY		
PROJEKTANT:	mgr inż. arch. DOROTA MISIACZYK-STRUZIK uprawnienia budowlane PO/KK/350/2010		
SPRAWDZAJĄCY:	mgr inż. arch. KARINA WIŚNIEWSKA uprawnienia budowlane 494/POOKK/2012		
BRANŻA:	ARCHITEKTURA	SKALA:	1:1000
TYTUŁ RYSUNKU:	SYTUACJA	DATA:	PAŹDZIERNIK 2013
		NUMER RYSUNKU:	B-01