



Rozdzielnica elektryczna R2

rozdzielnica wnąkowa 8x12

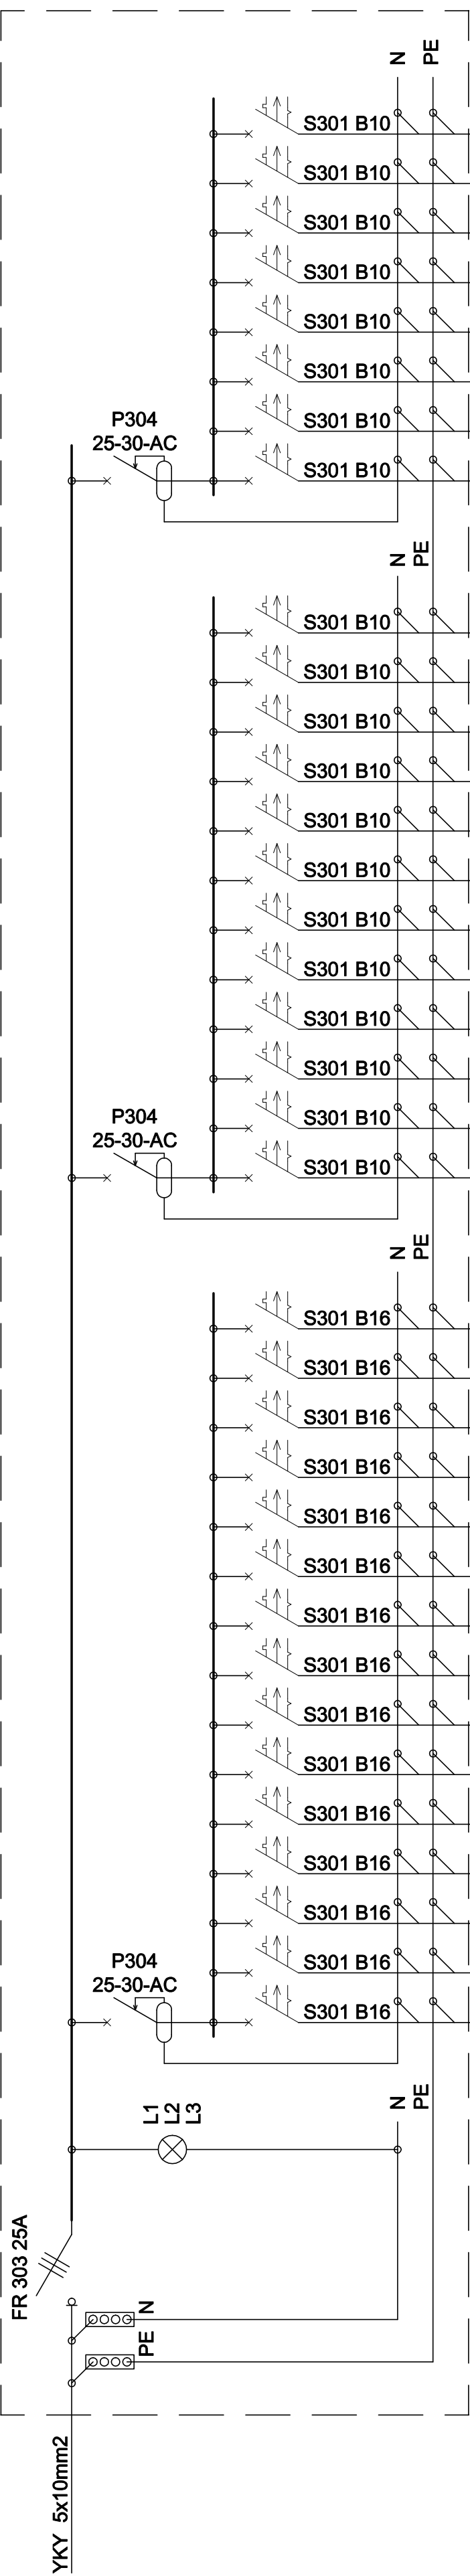

Wszystkie aparaty w rozdzielnicy o zdolności wyłączenia 6kA

 <div>Biuro Inwestycyjno - Projektowe tk.inpro Tomasz Krawiec, 14-202 Jawa ul. Smółki 17 tel: 0 697 897 254, 089 679 05 04; fax: 089 679 05 93</div>	Tytuł: SCHEMAT ROZDZIELNICY R2		Data: 10.2013r.
	Nazwa inwestycji: PROJEKT REMONTU BUDYNKU GŁÓWNEGO SZKOŁY PODSTAWOWEJ W KISIELICACH		Skala: b/s
Inwestor: GMINA KISIELICE UL. DASZYŃSKIEGO 5 14-220 KISIELICE	Adres inwestycji: 14-200 KISIELICE, UL. DASZYŃSKIEGO 3, DZ. NR 173		Nr rys: E-20
Projektant: inż. Tomasz Krawiec	Nr uprawnień: WAM/0065/PWOE/06	Podpis:	
Asystent projektanta: inż. Radosław Krawiec	Nr uprawnień:	Podpis:	
Sprawdzający: mgr inż. Zbigniew Elminowski	Nr uprawnień: WAM/0067/PWOE/11	Podpis:	
AutoCAD 2007 LT No. 345-6939736			