



Rozdzielnica elektryczna R3

rozdzielnica wewnętrzna 8x12

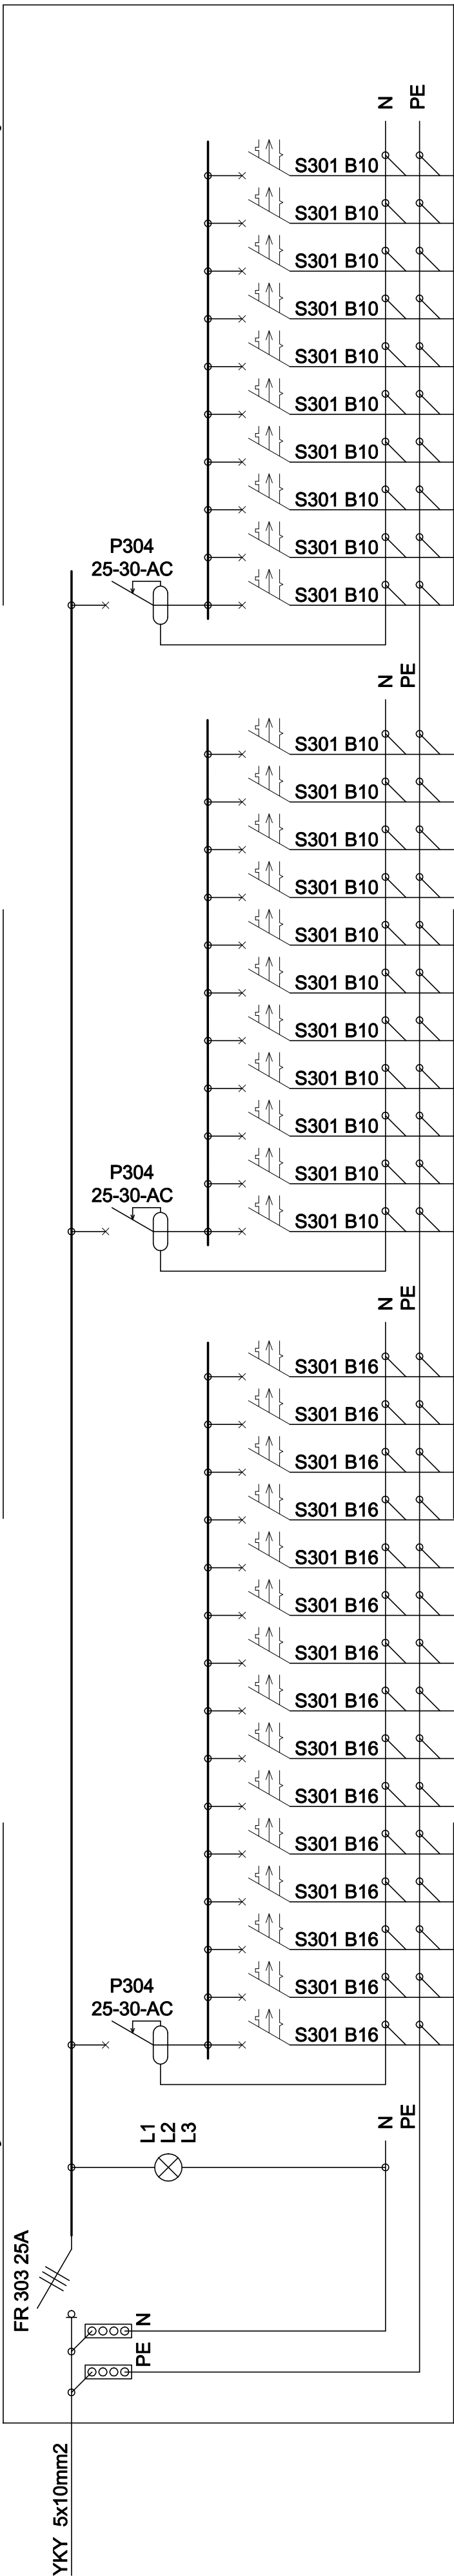

Wszystkie aparaty w
rozdzielnicy o zdolności
wyłączania 6kA

 tk.inpro Biuro Inwestycyjno - Projektowe Tomasz Krawiec, 14-202 Jawa ul. Smolki 17 tel: 0 697 897 254, 089 679 05 04; fax: 089 679 05 93	Tytuł: SCHEMAT ROZDZIELNICY R3	
	Nazwa inwestycji: PROJEKT REMONTU BUDYNKU GŁÓWNEGO SZKOŁY PODSTAWOWEJ W KISIELICACH	Data: 10.2013r.
Inwestor: GINA KISIELICE UL. DASZYŃSKIEGO 5 14-220 KISIELICE	Skala: b/s	
Adres inwestycji: 14-200 KISIELICE, UL. DASZYŃSKIEGO 3, DZ. NR 173	Nr rys: E-21	
Projektant: inż. Tomasz Krawiec	Nr uprawnień: WAM/0065/PWOE/06	Podpis:
Asystent projektanta: inż. Radosław Krawiec	Nr uprawnień:	Podpis:
Sprawdzający: mgr inż. Zbigniew Elminowski	Nr uprawnień: WAM/0067/PWOE/11	Podpis:
AutoCAD 2007 LT No. 345-6939736		