DYSCYPLINA: KOSZYKÓWKA	ILOŚĆ/KOLOR
BOISKO DO STREET BASKETU	4 SZT.
ZESTAW POSTUMENT+TABLICA Z OBRĘCZĄ I SIATKĄ	4 SZT.
LINIE BOISKA O SZEROKOŚCI 5cm	BŁĘKITNY

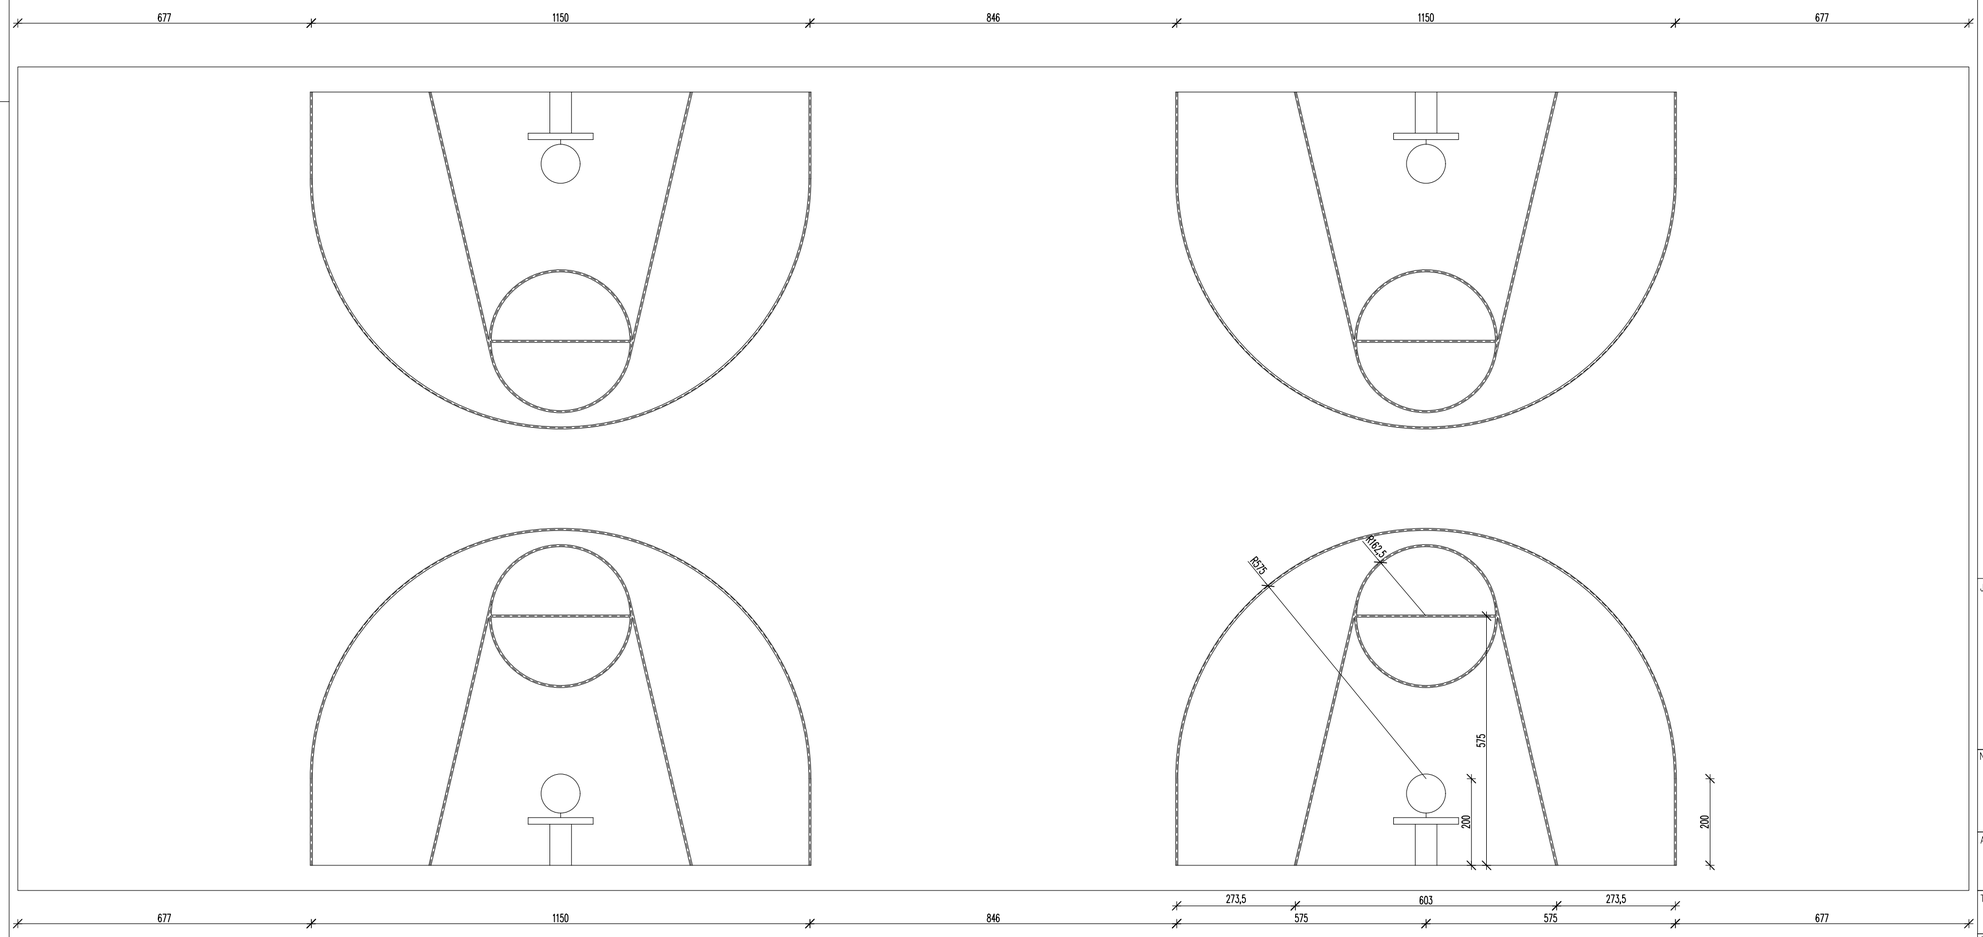

JEDNOSTKA PROJEKTOWA PROWADZĄCA:

GRUPAYANGARCHITEKCI

Spółka z ograniczoną odpowiedzialnością Sp. k.
Ul. Dębowa 1/2, 82-500 Kwidzyn
www.grupayang.pl; e-mail: pracownia@grupayang.pl
mobile: +48 735 963 730

NAZWA OBIEKTU BUDOWLANEGO:
PROJEKT REMONTU BUDYNKU GŁÓWNEGO ZESPOŁU SZKÓŁ W KISIELICACH RYSUNKI ZAMIENNE

ADRES OBIEKTU BUDOWLANEGO:
UL. DASZYŃSKIEGO 3, 14-220 KISIELICE
ID 280704_4.0001.173, dz. nr 173, obręb geodezyjny 0001

TYTUŁ (NAZWA) RYSUNKU:
BOISKA DO KOSZYKÓWKI

SKALA:	NR RYSUNKU:
1:100	PZT-5

DATA:
STYCZEŃ 2024

	IMIĘ I NAZWISKO:	PODPIS:
GŁÓWNY	mgr inż. Michał Jabłoński	
	SPECJALNOŚĆ: architektoniczna bez ograniczeń	NR UPRAWNIEŃ: PO/KK/175/2007
ASYSTENT	IMIĘ I NAZWISKO:	PODPIS:
	SPECJALNOŚĆ:	NR UPRAWNIEŃ:
SPRAWDZAJĄCY	IMIĘ I NAZWISKO:	PODPIS:
	SPECJALNOŚĆ:	NR UPRAWNIEŃ: