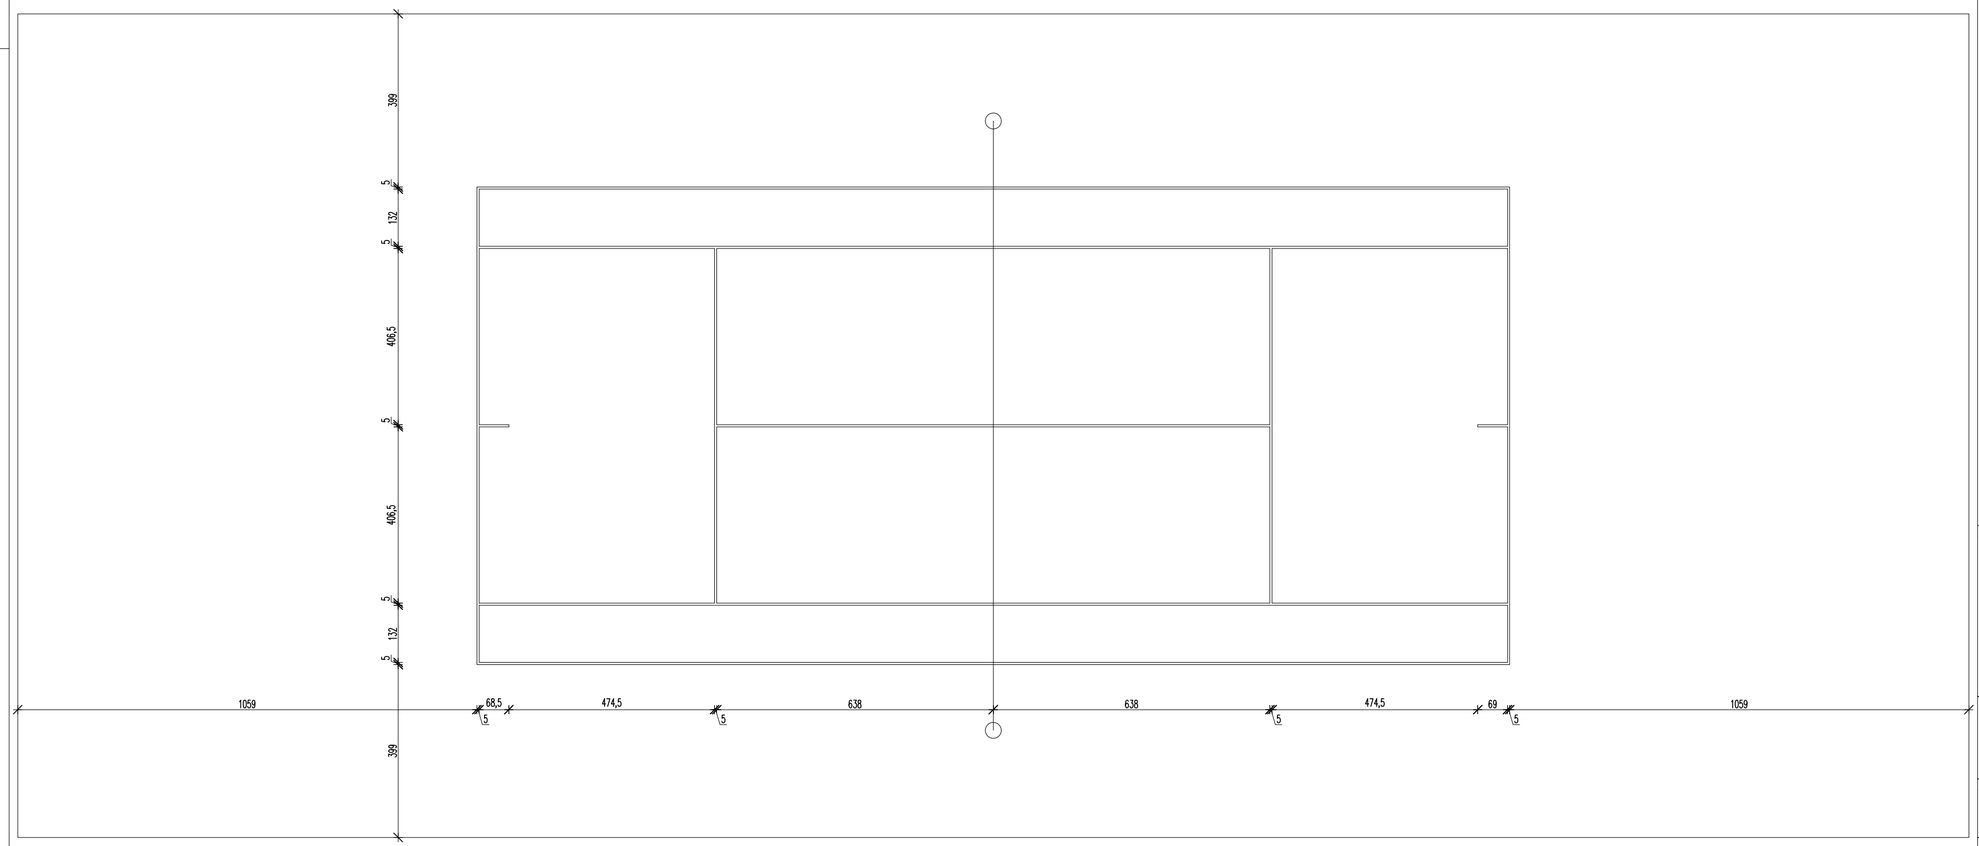

DYSCYPLINA: SIATKÓWKA	ILOŚĆ/KOLOR
BOISKO DO SIATKÓWKI	1 SZT.
ZESTAW SŁUPÓW Z REGULACJĄ WYSOKOŚCI I NAPIĘCIA SIATKI UMOŻLIWIAJĄCY DOSTOSOWANIE WYSOKOŚCI SIATKI DO DYSCYPLIN: SIATKÓWKA, TENIS ZIEMNY	1 KPL.
LINIE BOISKA O SZEROKOŚCI 5cm	ŻÓŁTY

JEDNOSTKA PROJEKTOWA PROWADZĄCA:

GRUPAYANGARCHITEKCI

Spółka z ograniczoną odpowiedzialnością Sp. k.
Ul. Dębowa 1/2, 82–500 Kwidzyn
www.grupayang.pl; e–mail: pracownia@grupayang.pl
mobile: +48 735 963 730

NAZWA OBIEKTU BUDOWLANEGO:

PROJEKT REMONTU BUDYNKU GŁÓWNEGO
ZESPOŁU SZKÓŁ W KISIELICACH
RYSUNKI ZAMIENNE

ADRES OBIEKTU BUDOWLANEGO:

UL. DASZYŃSKIEGO 3, 14–220 KISIELICE
ID 280704_4.0001.173, dz. nr 173, obręb geodezyjny 0001

TYTUŁ (NAZWA) RYSUNKU:

BOISKO DO TENISA

SKALA:	NR RYSUNKU:
1:100	PZT–4

DATA:

STYCZEŃ 2024

	IMIĘ I NAZWISKO:	PODPIS:
GŁÓWNY	mgr inż. Michał Jabłoński	
	SPECJALNOŚĆ: architektoniczna bez ograniczeń	NR UPRAWNIEŃ: PO/KK/175/2007
ASYSTENT	IMIĘ I NAZWISKO:	PODPIS:
	SPECJALNOŚĆ:	NR UPRAWNIEŃ:
SPRAWDZAJĄCY	IMIĘ I NAZWISKO:	PODPIS:
	SPECJALNOŚĆ:	NR UPRAWNIEŃ: