


SCHEMAT BUDYNKU

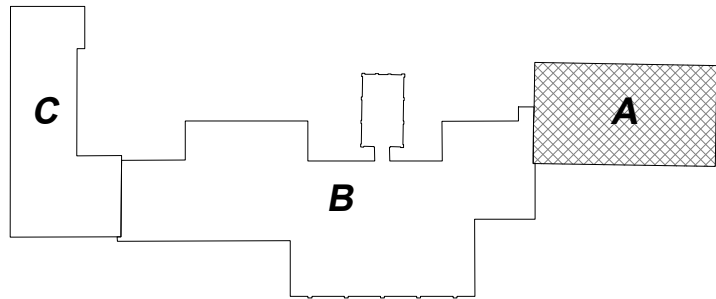

- A SEGMENT HISTORYCZNY, 3K NADZIEMNE, SUTERENA, CZĘŚCIOWA PIWNICA
- B SEGMENT WSPÓŁCZESNY, 1K NADZIEMNA
- C SEGMENT WSPÓŁCZESNY, 2K NADZIEMNE

DOZNACZENIE SEGMENTU, KTÓREGO DOTYCZY PROJEKT

JEDNOSTKA PROJEKTOWA PROWADZĄCA:



Spółka z ograniczoną odpowiedzialnością Sp. k.
Ul. Dębowa 1/2, 82-500 Kwidzyn
www.grupayang.pl; e-mail: pracownia@grupayang.pl
mobile: +48 735 963 730

NAZWA OBIEKTU BUDOWLANEGO:
REMONT I PRZEBUDOWA BUDYNKU
ZESPOŁU SZKÓŁ W KISIELICACH

TYTUŁ (NAZWA) RYSUNKU:
PRZEKRÓJ A-A

SKALA: 1:100 NR RYSUNKU: I-6

DATA:
MAJ 2022

| | | |
|------------|-------------------------|---------|
| PROJEKTANT | IMIĘ I NAZWISKO: --- | PODPIS: |
| | NR UPRAWNIENI: --- | |

| | | |
|--------------|--|---------|
| OPRACOWUJĄCY | IMIĘ I NAZWISKO: mgr inż. Sebastian Szakiel | PODPIS: |
| | NR UPRAWNIENI: POM/0221/P00K/07 | |

| | | |
|--------------|-------------------------|---------|
| SPRAWDZAJĄCY | IMIĘ I NAZWISKO: --- | PODPIS: |
| | NR UPRAWNIENI: --- | |