



ELEWACJA PÓŁNOCNA

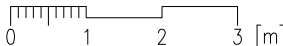

SCHEMAT BUDYNKU

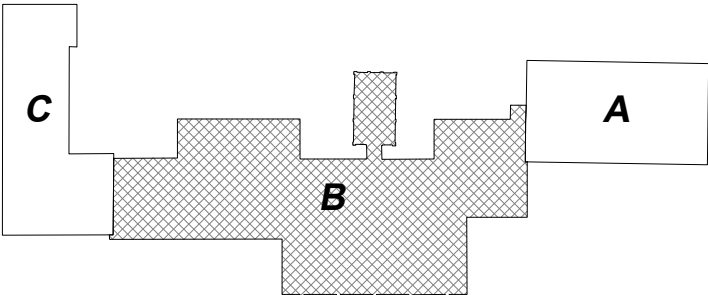

A	SEGMENT HISTORYCZNY, 3K NADZIEMNE, SUTERENA, CZĘŚCIOWA PIWNICA
B	SEGMENT WSPÓŁCZESNY, 1K NADZIEMNA
C	SEGMENT WSPÓŁCZESNY, 2K NADZIEMNE
OZNACZENIE SEGMENTU, KTÓREGO DOTYCZY PROJEKT	

JEDNOSTKA PROJEKTOWA PROWADZĄCA:

**GRUPAYANG**ARCHITEKCI

Spółka z ograniczoną odpowiedzialnością Sp. k.  
Ul. Dębowa 1/2, 82-500 Kwidzyn  
www.grupayang.pl; e-mail: pracownia@grupayang.pl  
mobile: +48 735 963 730

NAZWA OBIEKTU BUDOWLANEGO:  
PROJEKT REMONTU BUDYNKU "B"  
ZESPOŁU SZKÓŁ W KISIELICACH

ADRES OBIEKTU BUDOWLANEGO:  
UL. DASZYŃSKIEGO 3, 14-220 KISIELICE  
ID 280704\_4.0001.173, dz. nr 173, obręb geodezyjny 0001

TYTUŁ (NAZWA) RYSUNKU:  
ELEWACJA N-INWENTARYZACJA

SKALA: 1:100 NR RYSUNKU: I-3

DATA: STYCZEŃ 2024

GŁÓWNY	IMIĘ I NAZWISKO: mgr inż. Michał Jabłoński	PODPIS:
	SPECJALNOŚĆ: architektoniczna bez ograniczeń	NR UPRAWNIEŃ: PO/KK/175/2007
ASYSTENT	IMIĘ I NAZWISKO:	PODPIS:
	SPECJALNOŚĆ:	NR UPRAWNIEŃ:
SPRAWDZAJĄCY	IMIĘ I NAZWISKO:	PODPIS:
	SPECJALNOŚĆ:	NR UPRAWNIEŃ: